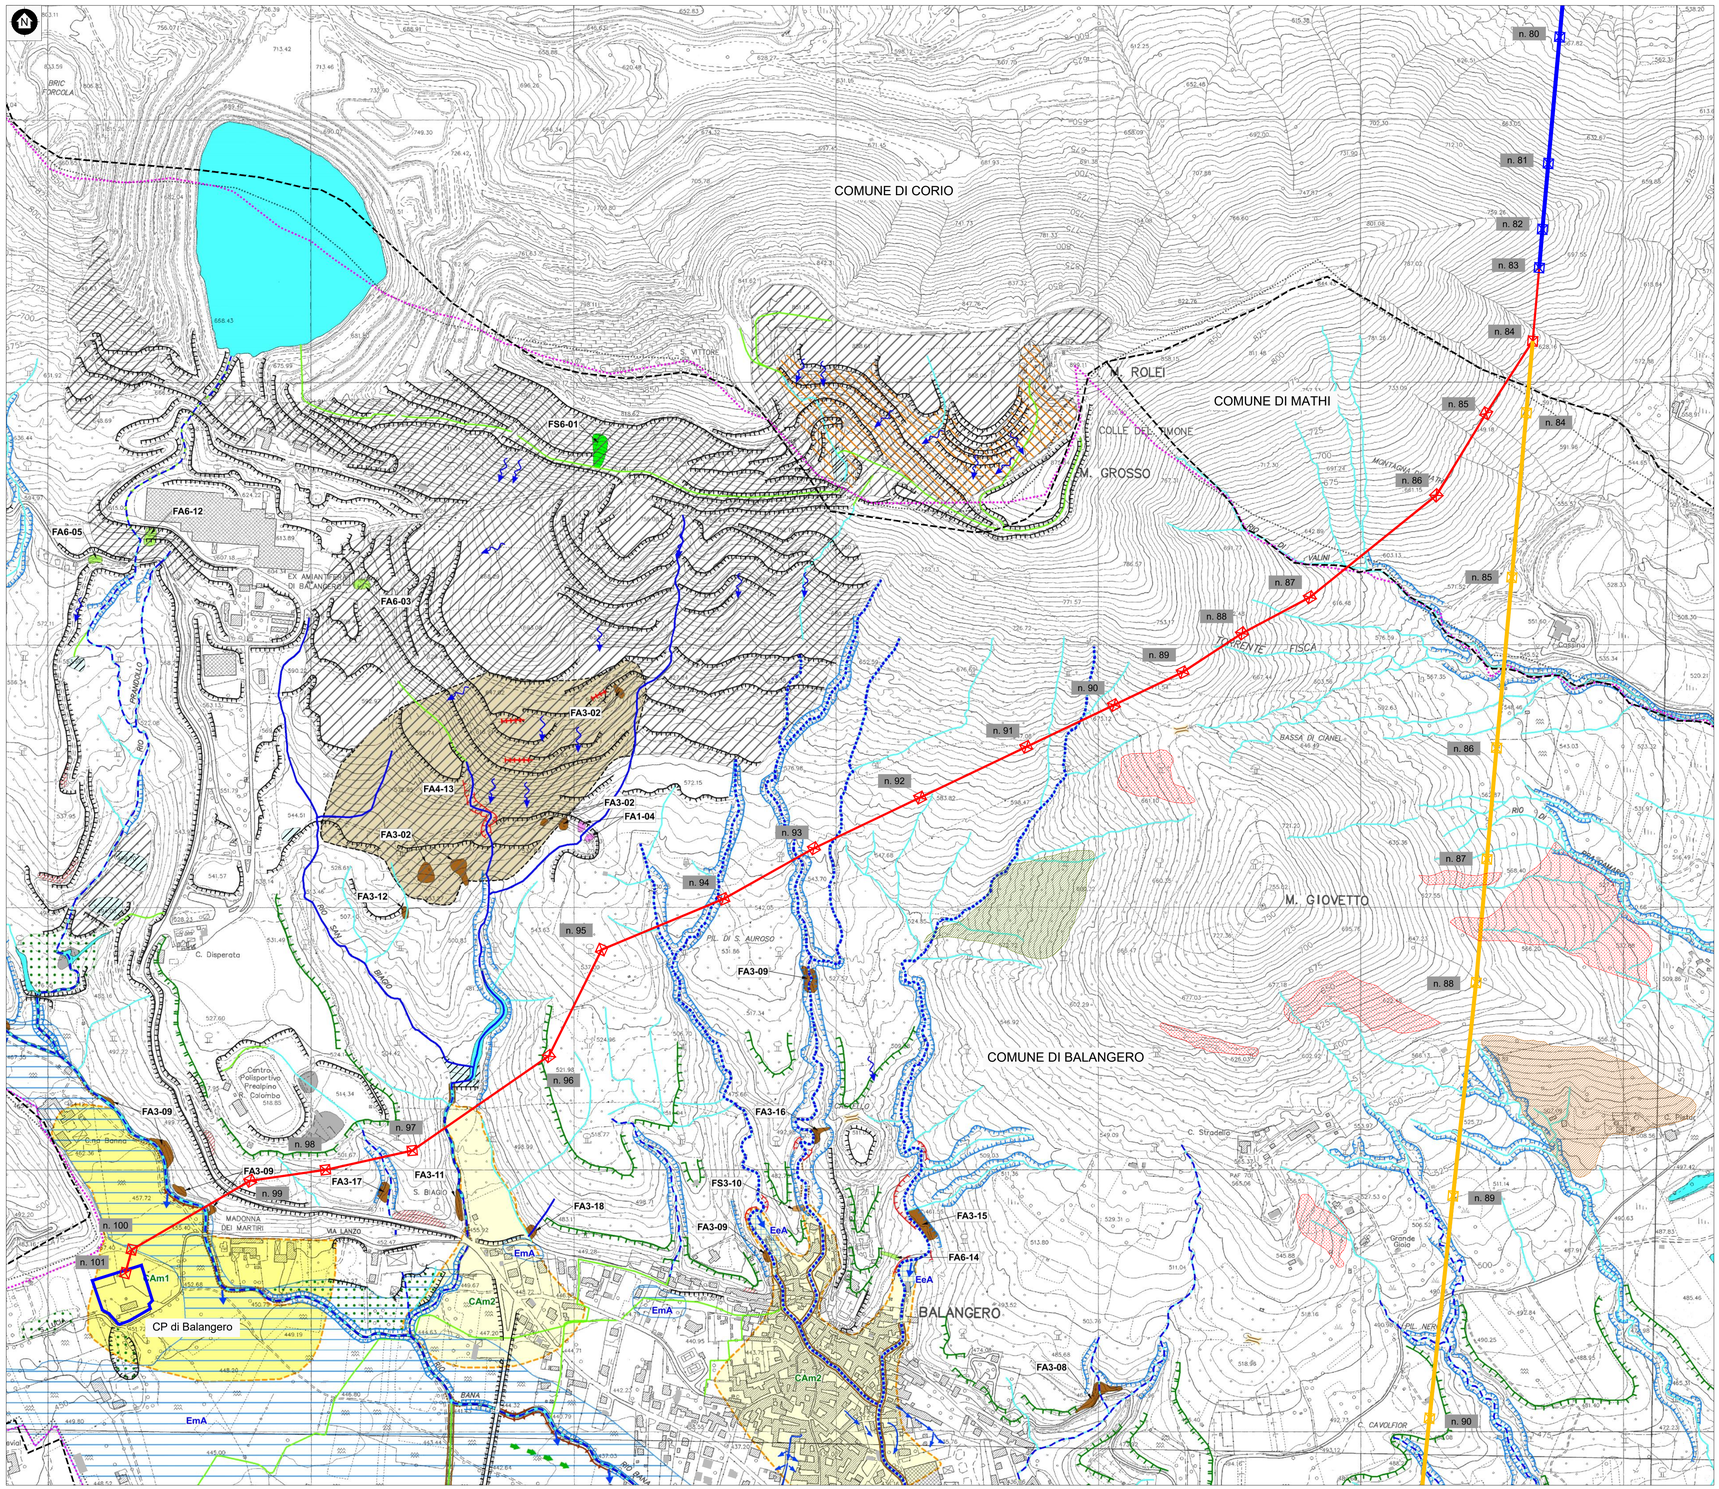

LEGENDA

Reticolo idrografico minore

- Reticolo naturale
- Reticolo artificiale

Geomorfologia

Elementi puntuali

- Ruscellamento
- Punto critico lungo il reticolo idrografico
- Punto di possibile tracimazione
- Battuta spondale
- Colle / sella

Elementi lineari di origine naturale

- Direzione di deflusso
- Canale abbandonato riattivabile
- Sponda in arretramento per erosione
- Sponda incisa
- Scarpata minore nella fascia d'alveo
- Paleoalveo presunto
- Orlo di terrazzo principale
- Orlo di terrazzo minore
- Incisione torrentizia
- Scarpata d'erosione e in arretramento
- Trench

Elementi lineari di origine antropica

- Orlo di scarpata artificiale
- Canalizzazione
- Difesa spondale
- Argine

Elementi areali di origine naturale

- Alveo attivo
- Barra
- Barra parzialmente vegetata
- Barra vegetata
- Specchi d'acqua
- Area umida

Elementi areali di origine antropica

- Riporto
- Bacino di decantazione amiantifera
- Area di discarica amiantifera
- Scarpata stabilizzata con opere di contenimento
- Area in dissesto con interventi di sistemazione
- Confine catastale

Arpa Piemonte - SIFraP

- Aree soggette a frane superficiali diffuse
- Frana con movimento complesso
- Frana con scivolamento rotazionale/traslativo

QUADRO DEL DISSESTO

Dinamica fluviale e torrentizia

Fenomeni lineari

- EmL - Pericolosità media / moderata
- EbL - Pericolosità elevata
- EeL - Pericolosità molto elevata

Fenomeni areali

- EmA - Pericolosità media / moderata
- EbA - Pericolosità elevata
- EeA - Pericolosità molto elevata

Conoidi

- CAm1 - Pericolosità media / moderata
- CAm2 - Pericolosità media / moderata (protetto)

P.A.I. - Fasce Fluviali

- Limite Fascia A
- Limite Fascia B
- Limite Fascia B di progetto
- Limite Fascia C

Individuate nel Piano Stralcio delle Fasce Fluviali (D.P.C.M. 27/7/1988) e nel Piano Stralcio per l'Assetto Idrogeologico del Fiume Po. Le norme d'uso dei suoli all'interno delle Fasce Fluviali sono quelle ammesse al Titolo II delle N.d.A. del P.A.I. La rappresentazione della Fasce Fluviali è da intendersi come meramente indicativa e quindi non sostituisce e/o modifica la perimetrazione vigente.

Frane

Crollo

- FA1 - Attivo

Scivolamento rotazionale

- FA3 - Attivo
- FS3 - Stabilizzato

Scivolamento traslativo

- FA4 - Attivo (limite presunto)

Colamento veloce

- FA6 - Attivo
- FS6 - Stabilizzato

- Linea esistente
- Linea in progetto
- Linea in demolizione
- Confini comunali

Fonte:

- Comune di Balangero - PRGC Variante Strutturale n°1 Allegato C - Carta Geomorfologica e del Quadro del dissesto
- Arpa Piemonte - SIFraP - Sistema Informativo Frane in Piemonte

ORDINE DEGLI ARCHITETTI PROVINCIA TORINO
arch. Pier Angelo Donna Bianco
n° 2801

Unità Progettazione Realizzazione Impianti
Il Responsabile
(P. ZANNI)

REVISIONE N	DATA	DESCRIZIONE	ELABORATO	VERIFICATO	APPROVATO
00	01-07-2019	Emissione	Ecoplan	Pedinazzi DTNO-UPRI-LINEE	Zanni DTNO-UPRI

TIPOLOGIA DELL'ELABORATO	CODIFICA DELL'ELABORATO
PLANIMETRIA	DE23919A1BAX00110

Terna Rete Italia — TERNA GROUP

PROGETTO

TITOLO

Linee a 132 kV "Rosone - Sud-Ovest" T. 919 T. 920

Raccordo tra il sostegno n. 83 e la C.P. di Balangero e demolizione dal sostegno n 84 alla C.P. Sud-Ovest

RICAVATO DAL DOC. TERNA

CLASSIFICAZIONE DI SICUREZZA: PUBBLICO

Geomorfologia

NOME DEL FILE	SCALA CAD	FORMATO	SCALA	FOGLIO
DE23919A1BAX00110	1 unità = 1m	A1	1:5000	1 / 1

Questo documento contiene informazioni di proprietà Terna Rete Italia S.p.A. e deve essere utilizzato esclusivamente dai destinatari in relazione alle finalità per le quali è stato ricevuto. E' vietata qualsiasi forma di riproduzione o di divulgazione senza l'esplicito consenso di Terna Rete Italia S.p.A.

This document contains information proprietary to Terna Rete Italia S.p.A. and it will have to be used exclusively for the purposes for which it has been furnished. Whichever shape of spreading or reproduction without the written permission of Terna Rete Italia S.p.A. is prohibit.