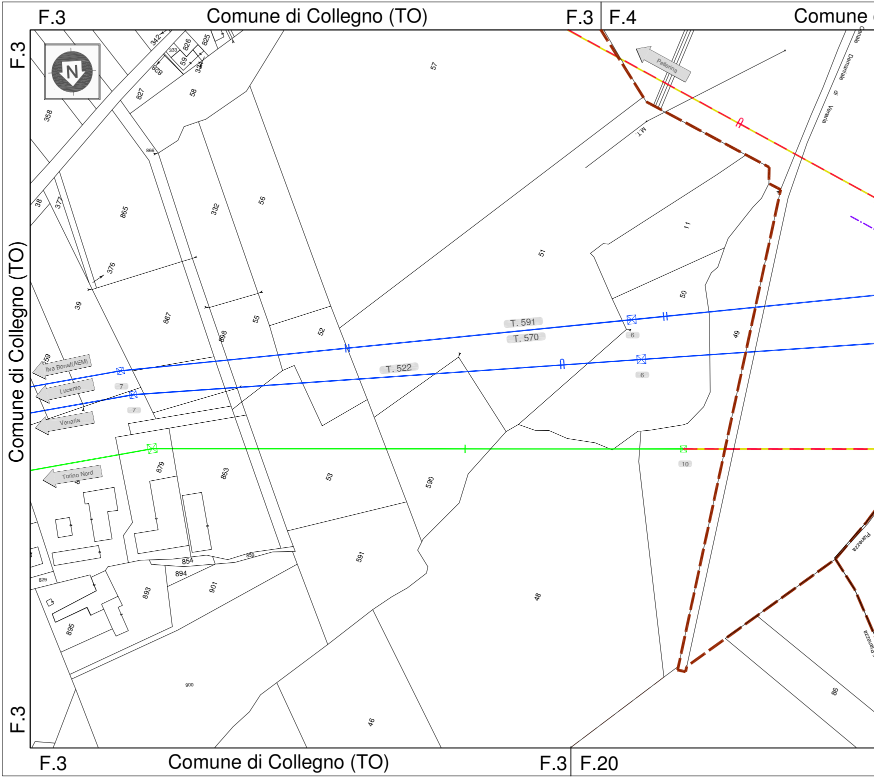
F.3
Comune di Collegno (TO)
F.3
F.4
Comune
F.3
Comune di Collegno (TO)
F.3
F.3
Comune di Collegno (TO)
F.3
F.20
N
342
333
826
825
59
828
327
827
58
57
358
866
Pellerina
M.T.
Canale Demaniale di Venaria
38
377
865
332
56
11
51
376
39
867
55
50
898
52
T. 591
T. 570
6
49
Ilva Bonafi(AEM)
T. 522
6
Lucento
7
7
Venaria
10
879
863
Torino Nord
53
590
591
854
859
894
829
893
901
48
Pianezza
Pianezza
895
900
86
46

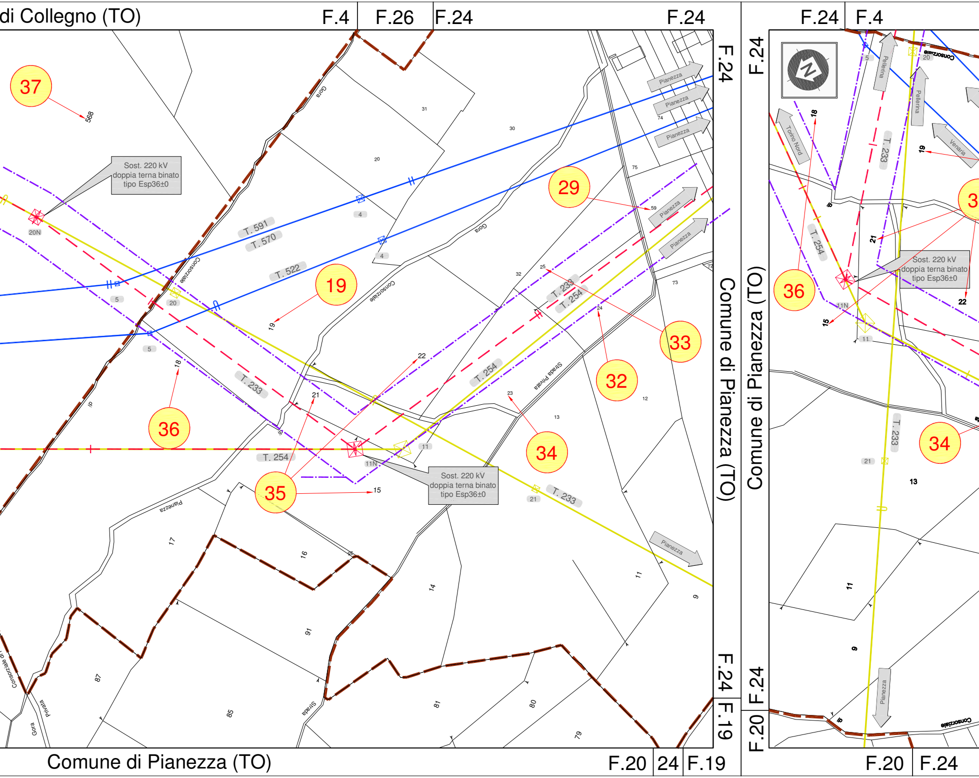
di Collegno (TO)
F.4
F.26
F.24
F.24
F.24
F.4
F.24
F.24
Comune di Pianezza (TO)
Comune di Pianezza (TO)
F.24
F.19
F.24
F.20
Comune di Pianezza (TO)
F.20
24
F.19
F.20
F.24
37
568
Sost. 220 kV doppia terna binato tipo Esp36±0
20N
29
19
33
32
34
35
36
T. 591
T. 570
T. 522
T. 233
T. 254
T. 233
T. 254
T. 254
T. 233
Pianezza
Consorziale
Gora
Strada Privata
Sost. 220 kV doppia terna binato tipo Esp36±0
11N
15
21
22
23
24
25
59
Sost. 220 kV doppia terna binato tipo Esp36±0
Torino Nord
Pellerina
Venaria
T. 233
T. 254
T. 233
36
34
18
19
21
22
15
11N
11
13
9

Comune di Collegno (TO) F.4 | F.26

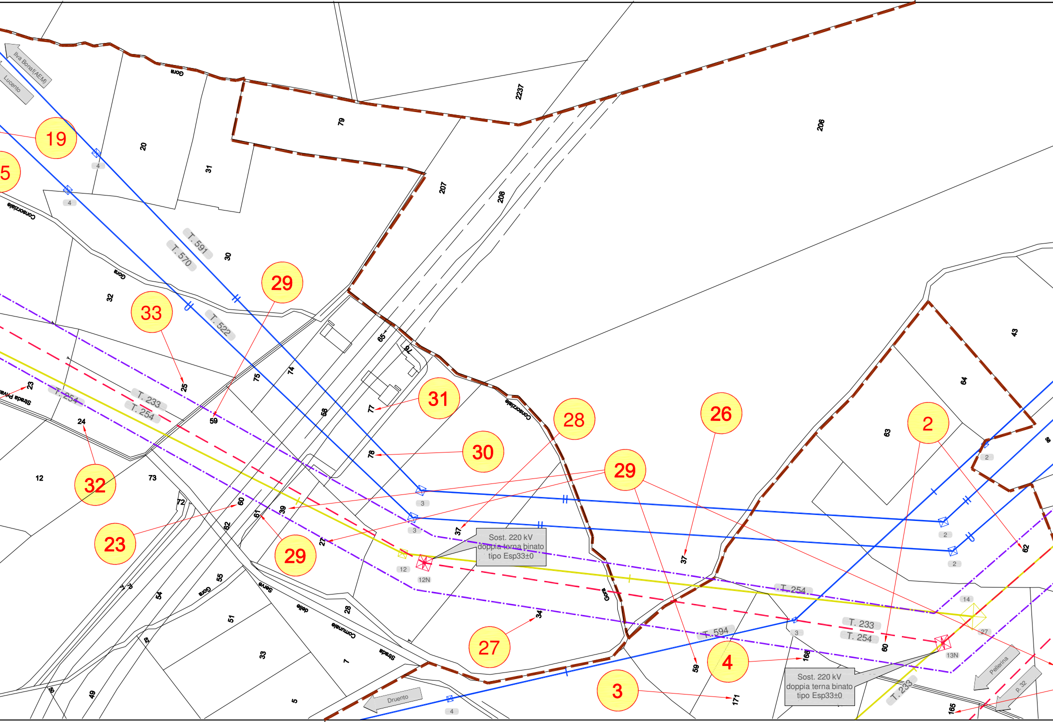

Ilva Bona(AEM)
Lucento
19
5
4
4
Gora
20
31
79
2237
206
207
208
Consorziale
T. 591
T. 570
30
Gora
32
33
29
T. 522
65
76
74
75
58
77
31
25
23
Strada Privata
T. 254
T. 233
T. 254
24
59
Consorziale
28
26
30
78
29
12
73
32
72
60
39
61
62
23
27
29
37
3
3
Sost. 220 kV
doppia terna binato
tipo Esp33±0
12
12N
55
54
Gora
Serve
delle
Comunale
Strada
28
51
33
7
49
5
Druento
4
27
34
Gora
37
59
T. 254
T. 594
3
T. 233
T. 254
60
4
168
3
171
Sost. 220 kV
doppia terna binato
tipo Esp33±0
13N
T. 233
165
Pellerina
p. 32
14
27
2
2
2
63
64
43
62

Comune di Pianezza (TO) F.24 | F.25 Comune di Pianezza (TO)

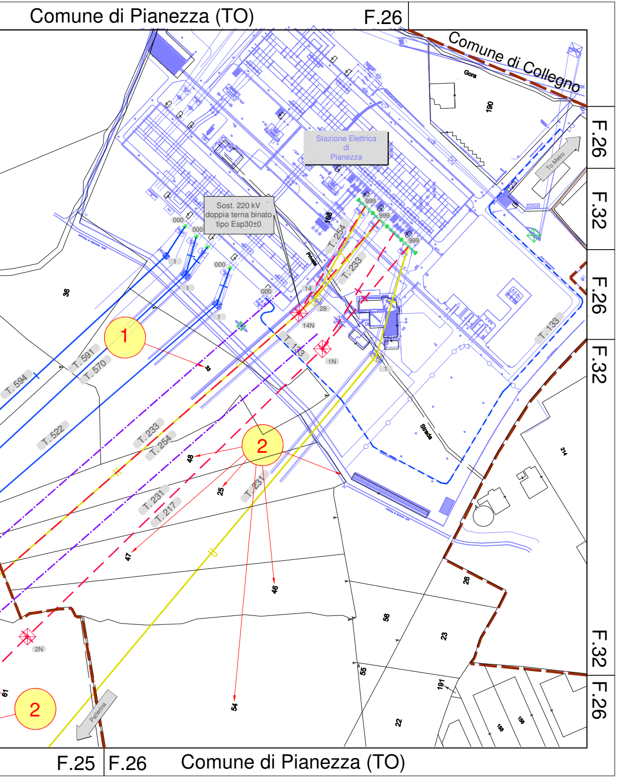
Comune di Pianezza (TO)
F.26
Comune di Collegno
Gora
190
F.26
F.32
F.26
F.32
F.32
F.26
To Metro
Stazione Elettrica di Pianezza
Sost. 220 kV doppia terna binato tipo Esp30±0
000
000
000
000
999
999
999
168
Privata
T. 254
T. 233
T. 133
T. 133
14
28
14N
1N
1
1
1
1
36
1
T. 591
T. 570
T. 594
33
T. 522
T. 233
T. 254
2
48
25
T. 231
T. 231
T. 217
47
46
54
Strada
214
26
56
23
55
191
22
185
186
2N
61
2
Pellerina
F.25
F.26
Comune di Pianezza (TO)

Legenda:

🟥	Tratto di elettrodotto aereo a 220 kV binata in progetto
🟩	Tratto di elettrodotto aereo a 220 kV non modicato
🟨	Tratto di elettrodotto aereo da demolire
🟦	Tratto di elettrodotto aereo a 132 kV esistente
🟦	Tratto di elettrodotto in cavo interrato a 132 kV esistente
🟪	Confine comunale
🟫	Limite di foglio mappale
20 20	Fascia di servitù
	Tratto di elettrodotto aereo in semplice terna
	Tratto di elettrodotto aereo in doppia terna
	Tratto di elettrodotto aereo in doppia terna ammazzettata
n	NUMERO DITTA

ORDINE DEGLI INGEGNERI PROV. BERGAMO
DOTTORE INGEGNERE
PIERLUIGI
ZANNI
ALBO N° 2759

Unità Progettazione Realizzazione Impianti
Il Responsabile
(P. ZANNI)

-	-	-	-	-	-
00	20/04/2018	Prima emissione	M. Cagnoni	F.Pedrinazzi	P.Zanni
Rev.	Data	Descrizione della revisione	Elaborato	Verificato	Approvato

Terna Rete Italia
TERNA GROUP

Direzione Territoriale Nord Ovest

UPRI

Impianto: Linee Semplice e Doppia terna della RTN

Razionazzazione rete 220/132 kV in
Provincia di Torino

N°terna: 233/254

Tensione(kV): 220

Titolo: Intervento di razionalizzazione della rete a 220 kV nelle aree periferiche di Torino mirato al miglioramento della qualità, della continuità e della sicurezza di esercizio del sistema di trasmissione dell'area stessa.

Progetto esecutivo
Planimetria catastale

Scale: 1:2.000

Ricavato dal doc.:

Files: DE22233A1CAX00004_00_00.dwg

Formato: 1.700x297

Foglio: 1 di 1

Identificativo documento:
D E 22233A1 C AX 00004

TERNA si riserva a termini di legge la proprietà di questo documento, con divieto di riprodurlo, di consegnarlo
o di renderlo comunque noto a Terzi senza preventiva autorizzazione.

Progetto:
TE-AX-13-216
Elettrodotto 220 kV T.216 variante ingr

Identificativi doc. esterno:
-