


PLANIMETRIA STATO DI FATTO - RILIEVO
Scala 1:1000





ORTOFOTO
Scala 1:1000

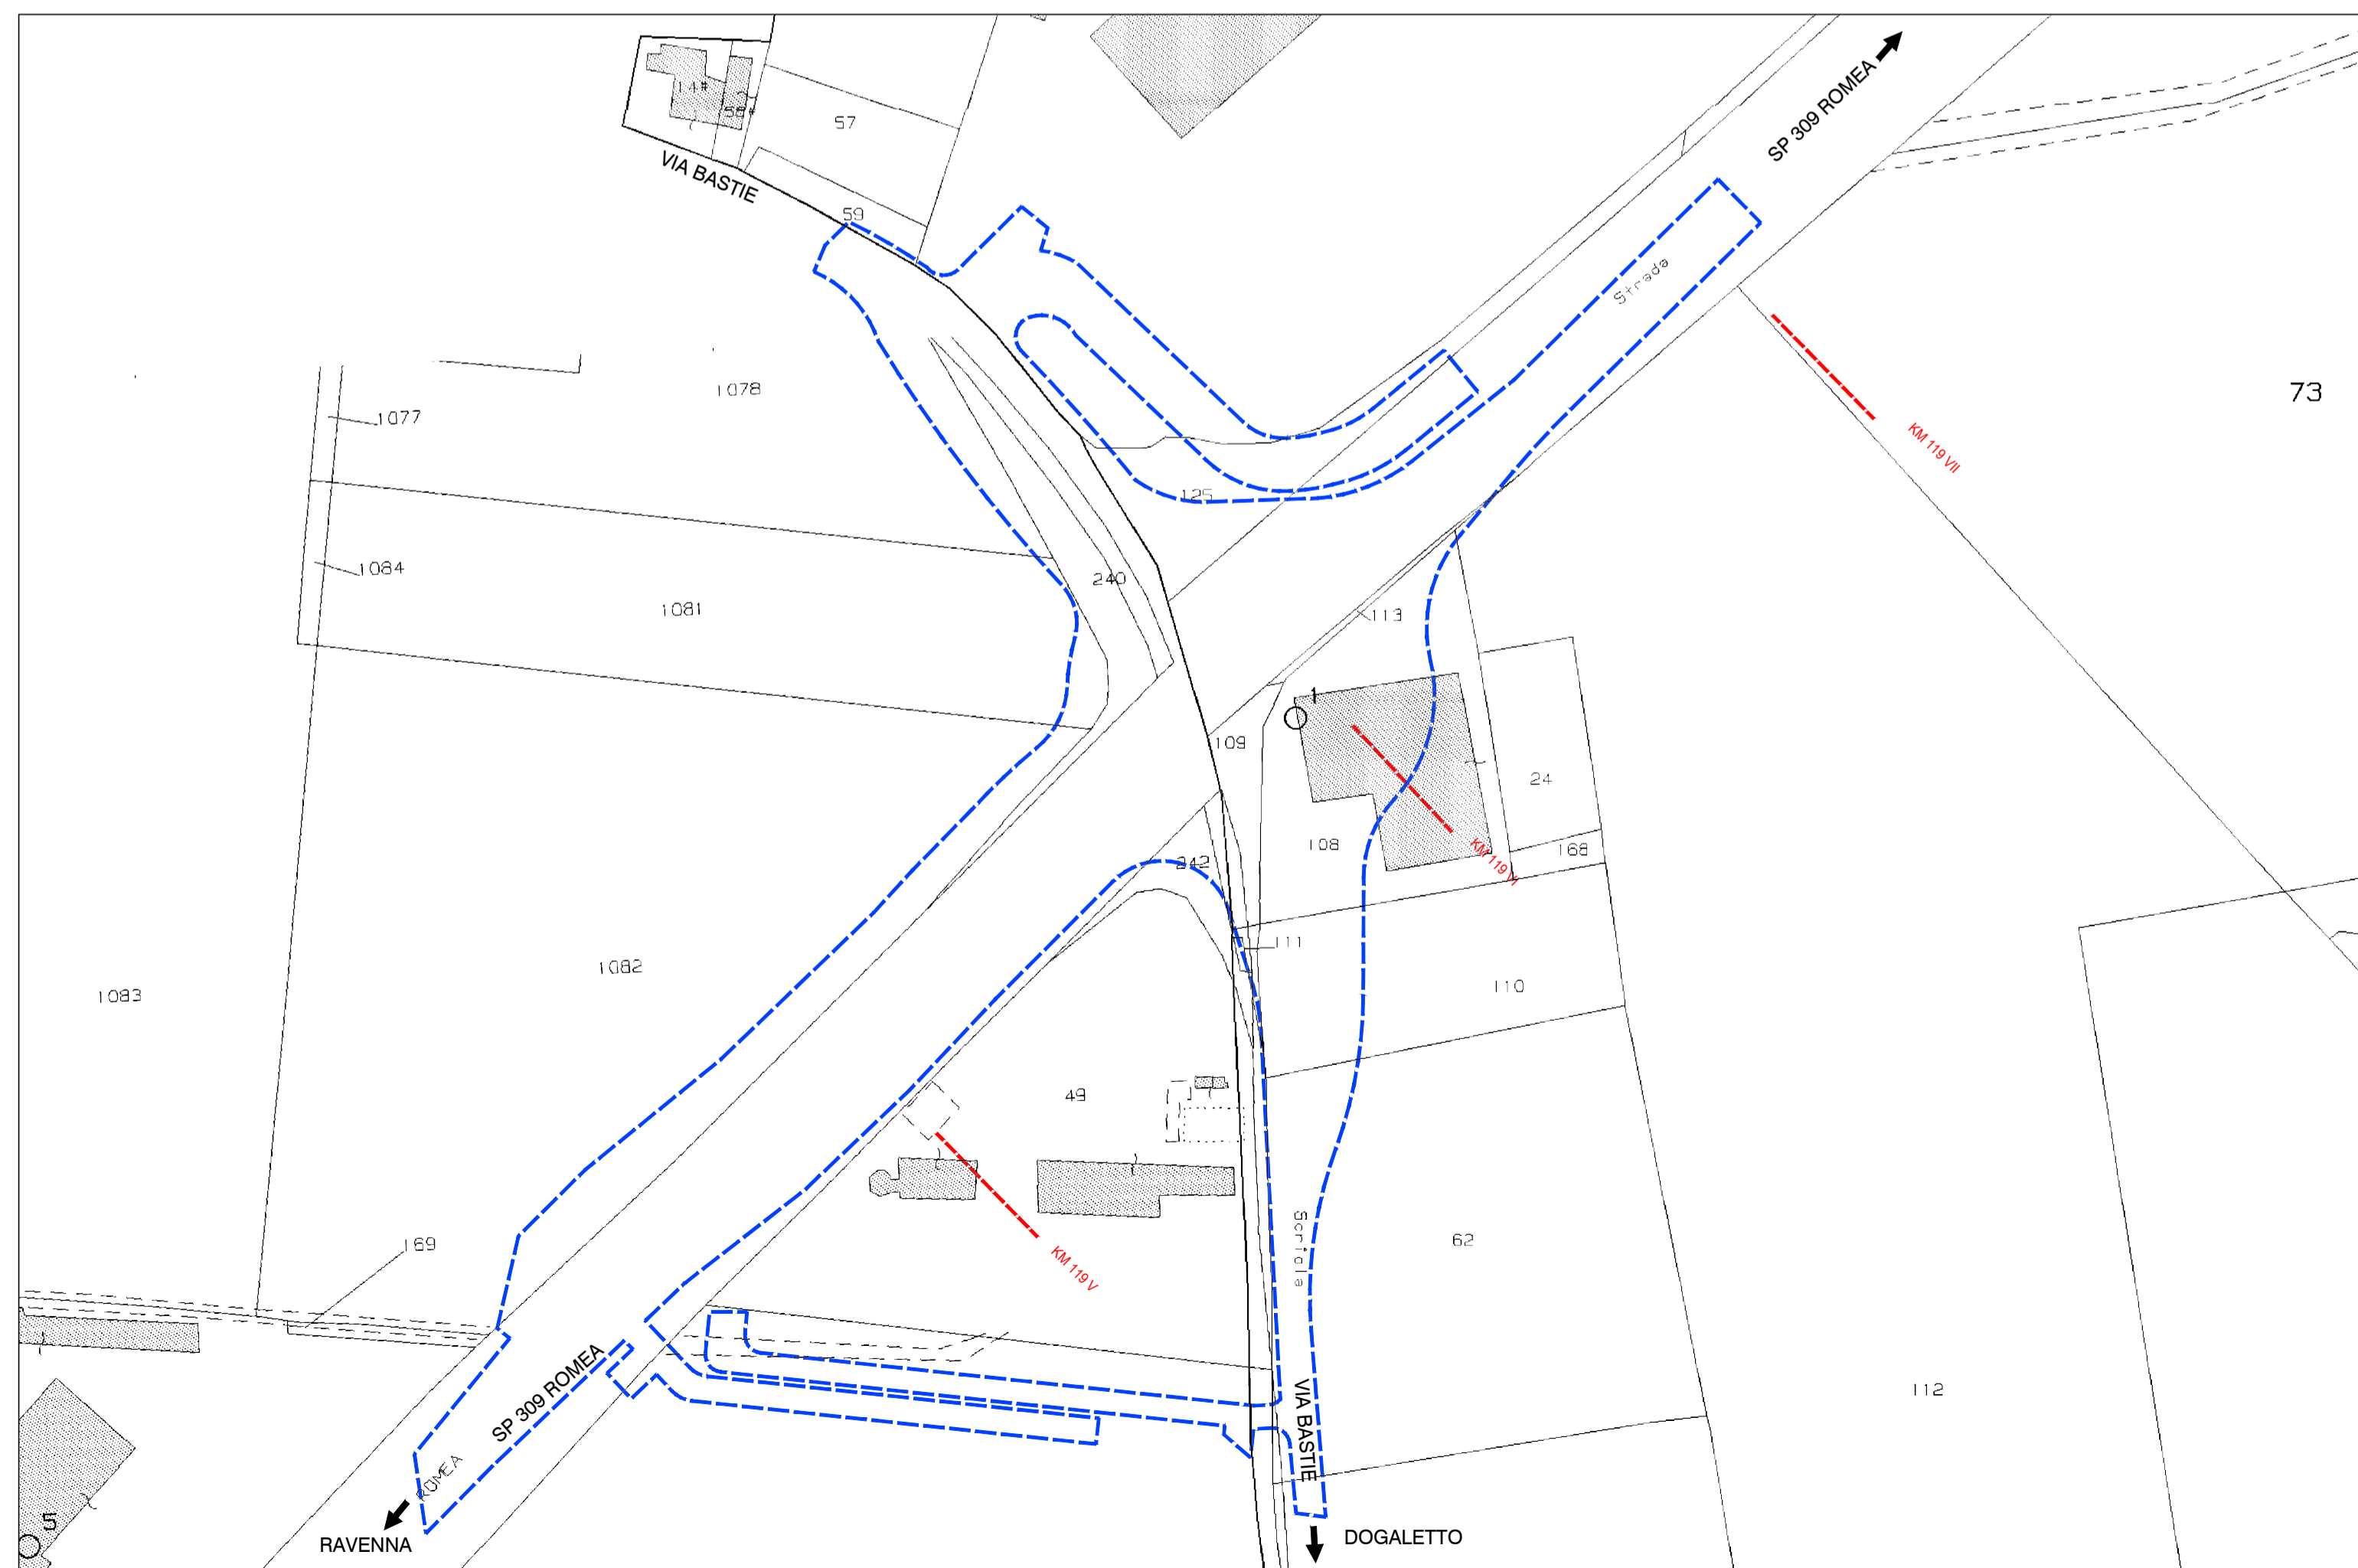

PLANIMETRIA CATASTALE
Scala 1:1000

- LEGENDA
- STATO DI FATTO
 - RILIEVO
 - - - - - INGOMBRO DI PROGETTO

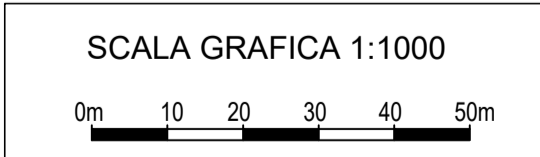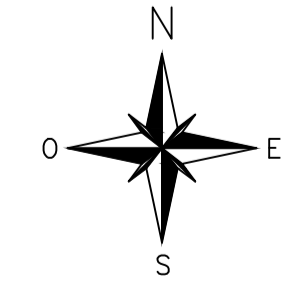



Struttura Territoriale Veneto e Friuli Venezia Giulia
Via E. Milosevich, 49 - 30173 Venezia Mestre T [+39] 041 2911411 - F [+39] 041 5317321
Pec: anas.veneto@postacert.stradanas.it - www.stradanas.it

Anas S.p.A. - Gruppo Ferrovie dello Stato Italiane
Società con socio unico soggetta all'attività di direzione e coordinamento di ferrovie dello Stato
Italiane S.p.A. e concessionaria ai sensi del D.L. 138/2002 (convertito con L. 178/2002)
Via Montebellano, 10 - 00185 Roma T [+39] 06 44461 - F [+39] 06 4456224
Pec: anas@postacert.stradanas.it
Cap. Soc. Euro 2.269.892.000,00 Iscr. R.E.A. 1024951 P.IVA 02133681003 - C.F. 80208450587

S.S. n° 309 "Romea"
Città Metropolitana di Venezia
Lavori di realizzazione dell'intersezione a rotatoria sulla
S.S. 309 con innesto su via Bastie al km 119+500 e
realizzazione di sottopasso ciclopeditonale

PROGETTO DEFINITIVO
PROGETTAZIONE ANAS S.p.A.
Struttura Territoriale Veneto e Friuli Venezia Giulia - Area gestione rete Veneto

IL PROGETTISTA: Ing. Giuseppe Miltello	IL GRUPPO DI PROGETTAZIONE: AI Progetti s.r.l.	VISTO: IL RESPONSABILE DEL PROCEDIMENTO Ing. Umberto Vassallo
 <div style="font-size: 6px;"> <p>AI Progetti s.r.l. Via Piaggio Impastato, 14 - 30174 Mestre - Ve tel 041 957570 and@ai-progetti.it www.ai-progetti.it C.F.P. IVA: 03474500273 REA: 311568</p> </div>		DATA:
N. ELABORATO: 3.2 Stato di fatto		
CODICE PROGETTO	NOME FILE	REVISIONE
SS309119D	T00PS00TRACO00	A
D		
C		
B		
A	Prima emissione	10/06/20 M. Lazaro V. Corras G. Miltello
REV.	DESCRIZIONE	DATA REDATTO VERIFICATO APPROVATO