
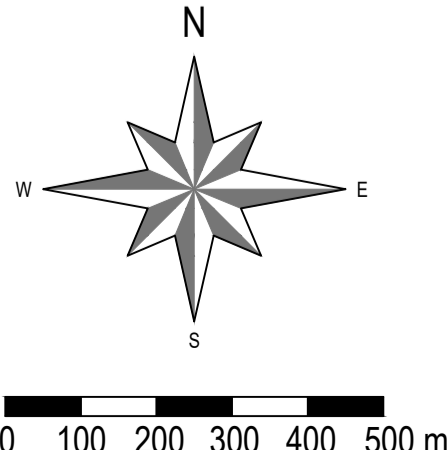


PLANIMETRIA DELLO STATO ATTUALE / AREA PORTUALE SECONDO P.R.P.

Scala 1:10000

LEGENDA:

- IMGOMBRO DELLE NUOVE OPERE PREVISTE NEL P.R.P.
- - - OPERE DI PRIMA FASE

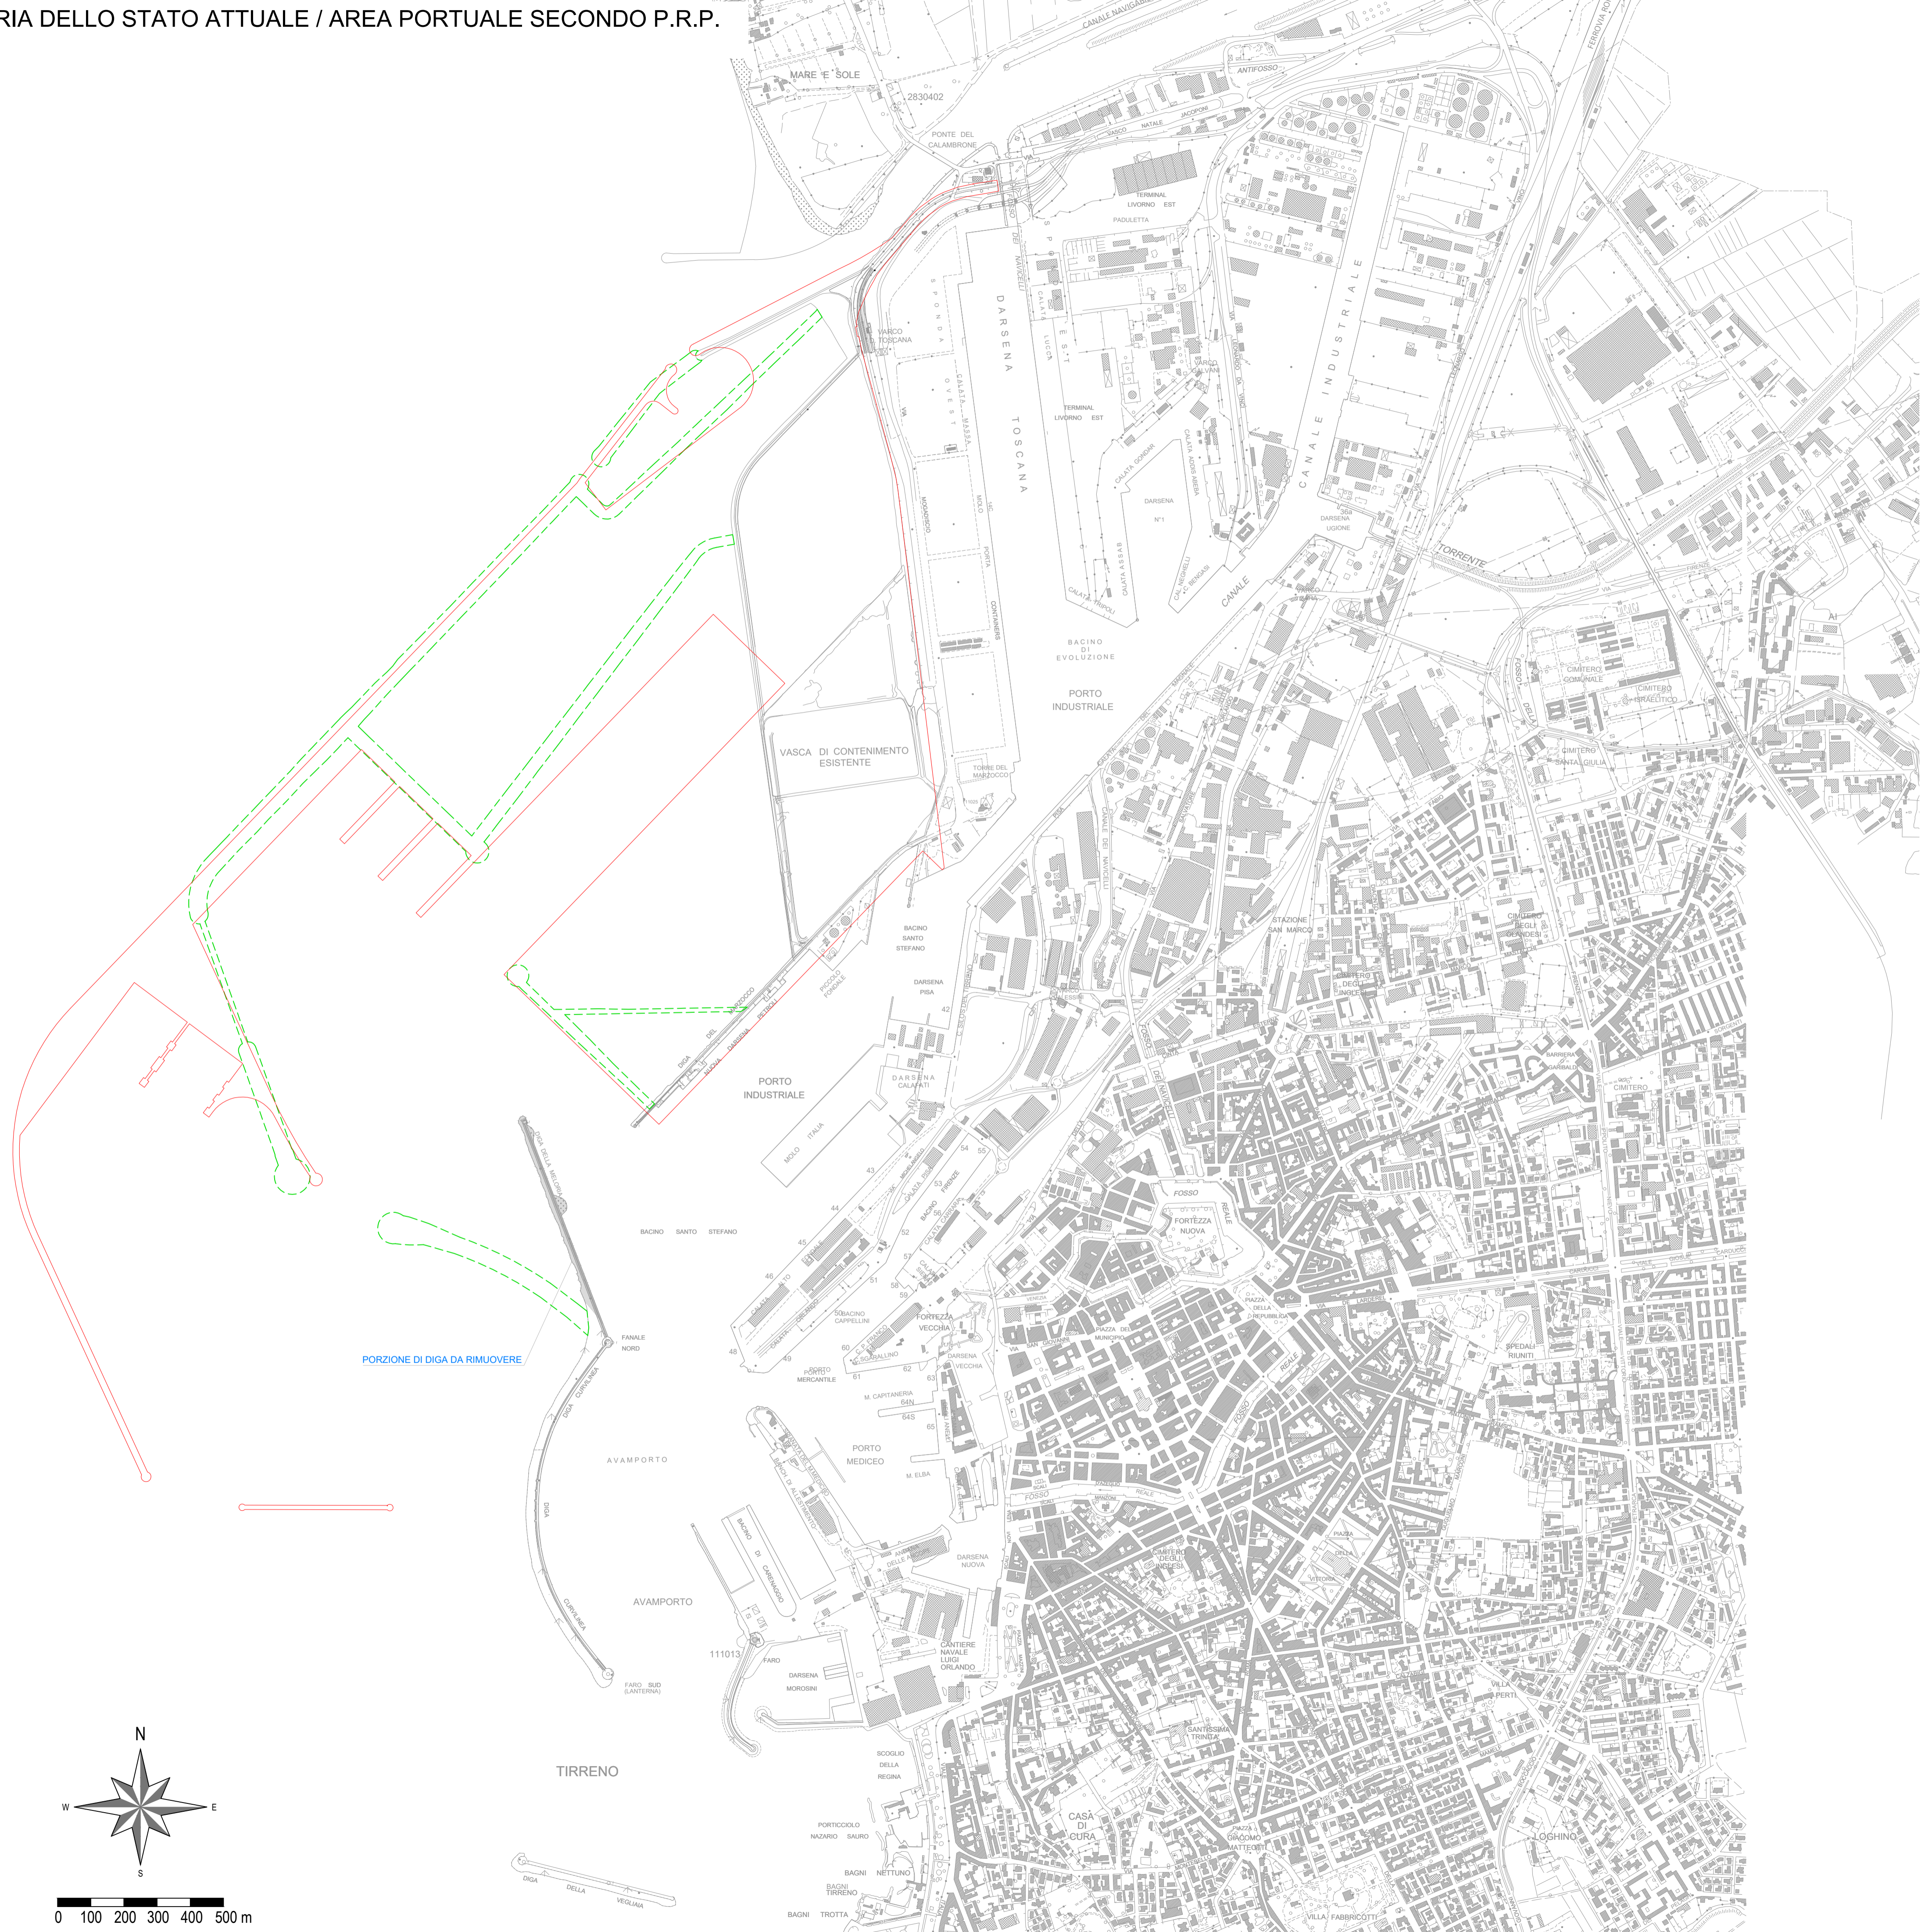

Autorità di Sistema Portuale del Mar Tirreno Settentrionale
Scali Rosciario, 6 - 57123 Livorno, Italia

R.U.P. ing. Enrico Pirbaz
D.E.C. ing. Iaria Lotti

F&M ingegneria
30036 Mirano (VE)
Via S. Felice, 8/10
www.fim-ingegneria.com
Tel. +39 041 5785 711
Fax +39 041 4355 833
port@fom-fim-ingegneria.com

HS marine srl
35027 Noventa Padovana (PD)
Via Pianca 56/a
Tel. +39 049 8945 087
Fax +39 049 8707 868
mail@hsmarine.com

G&T
31027 Spresiano (TV)
Via Tappo, 8
www.gtpo.it
Tel. +39 0422 8870 31
Fax +39 0422 8895 89
info@gtpo.it

PROGETTO
PROGETTAZIONE PRELIMINARE E DEFINITIVA DELLE OPERE MARITIME DI DIFESA E DEI DRAGAGGI PREVISTI NELLA NUOVA PRIMA FASE DI ATTUAZIONE DELLA PIATTAFORMA EUROPA, COMPRESO LO STUDIO DI IMPATTO AMBIENTALE E LA VALUTAZIONE DI INCIDENZA AMBIENTALE

EMISSIONE
PROGETTO PRELIMINARE

TITOLO
A - PARTE GENERALE
Planimetria dello stato attuale / Area portuale secondo P.R.P.

| REV. | DATA | FILE | OGGETTO | DIS. | APPR. |
|------|------------|--------------------|--------------------------------------|------|-------|
| 1 | 10/12/2019 | 026_PP-A-107_1.dwg | Revisione nel ADP-MTS del 11/12/2019 | | |
| 2 | | | | | |
| 3 | | | | | |
| 4 | | | | | |
| 5 | | | | | |

ELABORATO N. **A107**

| DATA: | SCALA: | FILE: | J.N. |
|------------|-----------|---------------------|--------------|
| 08/11/2019 | 1:10000 | 1233_PP-A-107_0.dwg | 1233/19 |
| PROGETTO | DISEGNO | VERIFICA | APPROVAZIONE |
| L. Masiero | I. Cagnin | L. Masiero | T. Tassi |