


PRG DI SPOLTORE - LEGENDA

A	CENTRO STORICO	v.p.	ZONA A VERDE PRIVATO
A ₁	CENTRO URBANO SOGGETTO A P.d.R.	lav. auto	ZONA PER ATTREZZATURE LAVAGGIO AUTOVEICOLI
B	ZONE URBANE DI COMPLETAMENTO E RECUPERO SOGGETTE A P.d.R.		P.E.E.P.
B ₁	ZONE RESIDENZIALI DI COMPLETAMENTO	LIMITE DI PIANO	
B _{1c}	ZONE RESIDENZIALI DI COMPLETAMENTO soggette a convenzione		CONFINE COMUNALE
B ₂	ZONE RESIDENZIALI DI COMPLETAMENTO	VIABILITA' ESISTENTE	
B ₃	ZONE DI RECUPERO DEGLI INSEDIAMENTI ABUSIVI		AUTOSTRADA
E ₃	NUCLEI AGRICOLI		STRADA EXTRAURBANA A SCORRIMENTO VELOCE
E	ZONE AGRICOLE		STRADA EXTRAURBANA (PROVINCIALI)
D ₂	ULTIMO COMMA, PUNTO 2 DELL'ART. 23 N.T.A.		STRADA URBANA PRIMARIA
D ₂	ZONE PRODUTTIVE DI COMPLETAMENTO		STRADA URBANA DI QUARTIERE
D ₃	ZONE PRODUTTIVE DI ESPANSIONE		LIMITE CENTRO ABITATO ai sensi dell'art. 4 del D.L. 30-04-1992 n.285 aggiornato con il D.L. 10-09-1993, n.360
D ₄	P.A.P.		LIMITE RILIEVO AEROFOTOGR. SCALA 1:2000
D _A	AREA PER ATTREZZATURE RICETTIVE		LIMITE CENTRO EDIFICATO ai sensi dell'art.18 della legge n.865/71
D _F	AREA PER ATTIVITA' FIERISTICHE	VIABILITA' DI PROGETTO	
D _R	DIREZIONALE (S.TERESA)		STRADA DI PROGETTO EX-NOVO
D _S	AREA PRODUTTIVA PER IL TERZIARIO INTERMEDIO		STRADA DA POTENZIARE
F ₁	VERDE DI SALVAGUARDIA		NODO STRADALE DI PROGETTO
F ₂	VERDE PUBBLICO ATTREZZATO		PARCHEGGIO
F ₃	VERDE PUBBLICO		VERDE DI RISPETTO STRADALE
F ₄	PARCHI URBANI ED ATTREZZATURE SPORTIVE	SIMBOLOGIA ATTREZ. PUBBLICHE	
H	AREA PER ATTIVITA' SOCIO-SANITARIE		MUNICIPIO
a.t.	ATTREZZATURE TECNOLOGICHE		AREA PER ISTRUZIONE
	AREA MOTORIZZAZIONE CIVILE E TRASPORTI		AREA PER SERVIZI SOCIALI
V _{ci}	VERDE DI RISPETTO CIMITERIALE		AREA DI INTERESSE COMUNE
	VERDE DI RISPETTO CORSI D'ACQUA		POLO CULTURALE
D _R	ZONE DIREZIONALI DI VILLA RASPA		RESTAURO CONSERVATIVO (ART.30 LR.18/83)
r.c.	ZONE PER RIFORMIMENTO CARBURANTI		ZONA PER ATTREZZATURE PUBBLICHE
V _{ar}	AREA DI INTERESSE ARCHEOLOGICO 1-9		
R _s	DISCARICA PER RIFIUTI SOLIDI URBANI		

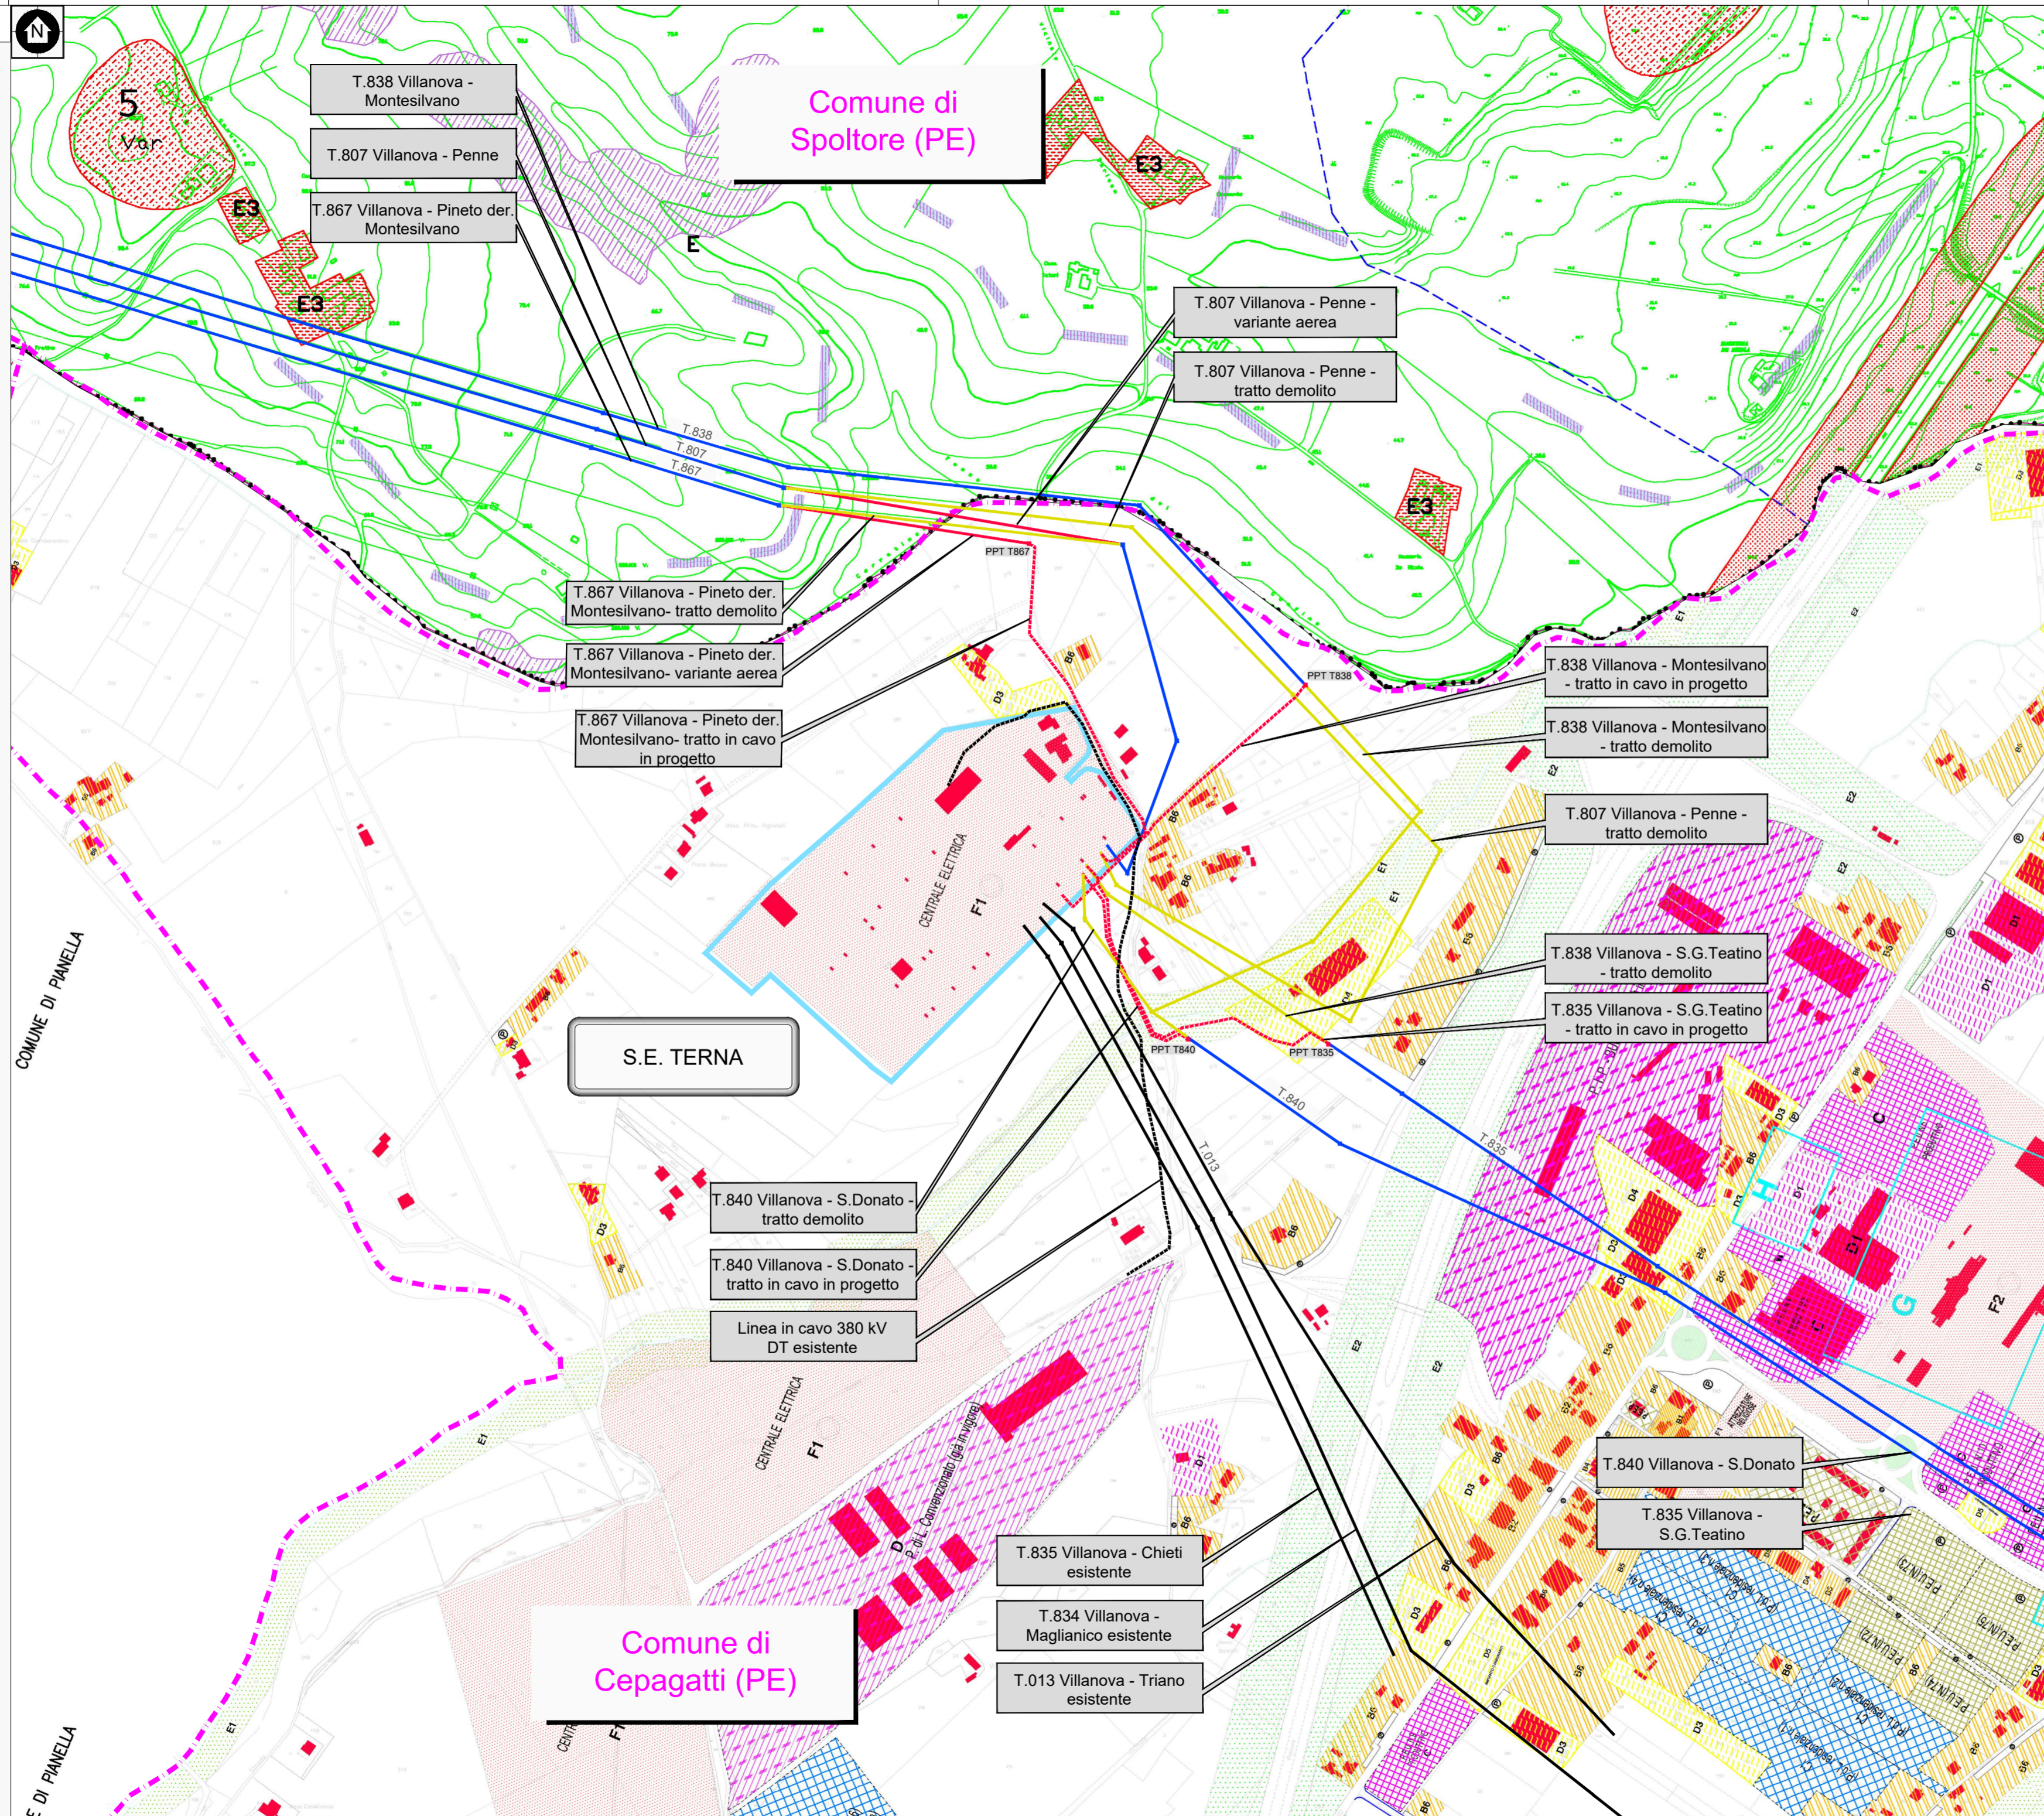

PRG DI CEPAGATTI - LEGENDA

ZONA A	- (Art. 16 delle N.T.A.)
ZONA B1	- (Art. 17 delle N.T.A.)
ZONA B2	- (Art. 18 delle N.T.A.)
ZONA B3	- (Art. 19 delle N.T.A.)
ZONA B4	- (Art. 20 delle N.T.A.)
ZONA B5	- (Art. 21 delle N.T.A.)
ZONA B6	- (Art. 22 delle N.T.A.)
P.E.U.	ZONA C - Progetto edilizio unitario - (Art. 23 delle N.T.A.)
P.E.U.	ZONA C - Progetto edilizio unitario - (Art. 23 delle N.T.A.)
P.P.	ZONA C1 - PdL residenziale (Art. 24 delle N.T.A.)
P.P.	ZONA C2 - (Art. 25 delle N.T.A.)
P.P.	ZONA C3 - PEEP(Art. 26 delle N.T.A.)
P.P.	ZONA C4 - Attrezzature alberghiere (Art. 27 delle N.T.A.)
P.P.	ZONA C5 - PdL residenziale
P.P.	ZONA D - Attività Produttive di espansione - (Art. 29 delle N.T.A.)
P.P.	ZONA D1 - Attività produttive di Completamento - (Art. 30 delle N.T.A.)
P.P.	ZONA D2 - Commerciale di Completamento - (Art. 31 delle N.T.A.)
P.P.	ZONA D3 - di Completamento - (Art. 32 delle N.T.A.) (ex art. 41 quinquies - variante parziale attività produttive)
P.P.	ZONA D4 - Attività Produttive di Espansione - (Art. 33 delle N.T.A.) (ex art. 41 sexies - variante parziale attività produttive)
P.P.	ZONA D5 - Impianti Produttivi distribuzione Carburanti - (Art. 34 delle N.T.A.) (ex art. 42 - variante parziale attività produttive)
P.P.	ZONA D6 - Impianti Produttivi di carattere insalubre - (Art. 39 delle N.T.A.)
P.P.	ZONA E - (Art. 28 delle N.T.A.)
P.P.	FASCIA DI RISPETTO STRADALE
P.P.	FASCIA DI RISPETTO CIMITERIALE
P.P.	ZONA F1/2 - Aree per l'istruzione - (Art. 35/36 delle N.T.A.)
P.P.	ZONA F1/2 - Aree per attrezzature pubbliche - (Art. 35/36 delle N.T.A.)
P.P.	ZONA F1/2 - Aree per attrezzature sportive - (Art. 35/36 delle N.T.A.)
P.P.	ZONA F1/2 - Spazi pubblici attrezzati - (Art. 35/36 delle N.T.A.)
P.P.	ZONA F1/2 - Attrezzature religiose - (Art. 35/36 delle N.T.A.)
P.P.	ZONA F1/2 - Verde Pubblico Attrezzato - (Art. 35/36 delle N.T.A.)
P.P.	VIABILITA' DI P.R.G.
P.P.	PARCHEGGI PUBBLICI
P.P.	EDIFICI ESISTENTI
P.P.	CORSI FLUVIALI
P.P.	IMPIANTO PRODUTTIVO PAGO
(N)	INDIVIDUAZIONE DELLE OSSERVAZIONI
P.P.	ZONA D7 - AREA P.R.U.S.S.T.
AB	AREE OGGETTO DI RETTIFICA

LEGENDA

S.E. Terna esistente	Confini comunali	Confini provinciali
Linea elettrica AT aerea esistente		
Linea elettrica AT aerea in progetto		
Linea elettrica AT aerea in demolizione		
Linea elettrica AT in cavo in progetto		
Linea elettrica AT aerea esistente non interessata dagli interventi		
Linea elettrica AT in cavo esistente non interessata dagli interventi		

ECOPLAN		SOCIETA' DI INGEGNERIA E ARCHITETTURA ASSOCIATA		PIANIFICAZIONE TERRITORIALE	
SILVIA IACOPINI		SILVIA IACOPINI		SILVIA IACOPINI	
00		24/08/2020		Prima emissione	
N.	DATA	DESCRIZIONE	ELABORATO	VERIFICATO	APPROVATO
			E. Pellegrino	S. Iacopini	S. Iacopini

00		24/08/2020		Prima emissione	
N.	DATA	DESCRIZIONE	ESAMINATO	ACCETTATO	
			M. Coppelloni - E. Di Loreti	A. Limone	

NUMERO E DATA ORDINE: 4000077737 del 26/02/2020

MOTIVO DELL'INVIO: PER ACCETTAZIONE PER INFORMAZIONE

CODIFICA ELABORATO: DV23840C1CEX0008

TITOLO ELABORATO: **Razionalizzazione delle linee elettriche nel Comune di Cepagatti (PE) in attuazione del Protocollo di Intesa del 16/09/2011**

Lista di controllo per la valutazione preliminare (art.6, comma 9, D.Lgs. 152/2006)

All.08 Stralcio tavole PRG Comune di Cepagatti e Comune di Spoltore

NOME DEL FILE	SCALA CAD	FORMATO	SCALA	FOGLIO
DV23840C1CEX0008_00_A08_PRG.dwg	1 unità = 1	594X1014	VARIE	1 / 1

Questo documento contiene informazioni di proprietà Terna Rete Italia S.p.A. e deve essere utilizzato esclusivamente dal destinatario in relazione alle finalità per le quali è stato ricevuto. E' vietata qualsiasi forma di riproduzione o di divulgazione senza l'esplicito consenso di Terna Rete Italia S.p.A.