



SONDAGGI AMBIENTALI PIANO I.C.R.A.M. 2006					
Nome Sondaggio	UTM-WGS84		GAUSS-BOAGA		Lunghezza carota m
	Nord	Est	Nord	Est	
BR01/0016	4503460,00	749968,00	4503463,45	2769977,95	12,00
BR01/0017	4503470,00	749931,00	4503473,45	2769940,95	12,00
BR01/0018	4503490,00	749902,00	4503493,45	2769911,95	12,00
BR01/0019	4503500,00	749864,00	4503503,45	2769873,95	8,00
BR01/0020	4503510,00	749826,00	4503513,45	2769835,95	12,00
BR01/0021	4503530,00	749790,00	4503533,45	2769799,95	12,00
BR01/0022	4503490,00	750032,00	4503493,45	2770041,95	12,00
BR01/0023	4503500,00	749989,00	4503503,45	2769996,95	12,00
BR01/0024	4503500,00	749950,00	4503503,45	2769959,95	10,00
BR01/0025	4503530,00	750052,00	4503533,45	2770061,95	10,00
BR01/0026	4503540,00	750016,00	4503543,45	2770025,95	8,00
BR01/0027	4503560,00	749973,00	4503563,45	2769982,95	4,00
BR01/0028	4503550,00	749928,00	4503553,45	2769937,95	4,00
BR01/0029	4503550,00	749892,00	4503553,45	2769901,95	4,00
BR01/0030	4503560,00	749841,00	4503563,45	2769850,95	4,00
BR01/0031	4503590,00	749815,00	4503593,45	2769824,95	3,00
BR01/0032	4503570,00	750067,00	4503573,45	2770076,95	8,00
BR01/0033	4503590,00	750022,00	4503593,45	2770031,95	4,00
BR01/0034	4503610,00	749977,00	4503613,45	2769986,95	3,00
BR01/0035	4503600,00	749928,00	4503603,45	2769937,95	4,00
BR01/0036	4503600,00	749875,00	4503603,45	2769884,95	3,00
BR01/0037	4503610,00	750081,00	4503613,45	2770090,95	4,00
BR01/0038	4503630,00	750040,00	4503633,45	2770049,95	4,00
BR01/0039	4503640,00	749995,00	4503643,45	2769904,95	3,00
BR01/0040	4503640,00	749837,00	4503643,45	2769746,95	2,00
BR01/0041	4503611,00	750143,00	4503614,45	2770152,95	4,00
BR01/0042	4503650,00	750108,00	4503653,45	2770117,95	4,00
BR01/0043	4503670,00	750066,00	4503673,45	2770075,95	4,00
BR01/0044	4503670,00	750004,00	4503673,45	2770013,95	4,00
BR01/0045	4503660,00	749947,00	4503663,45	2769956,95	4,00
BR01/0046	4503690,00	749911,00	4503693,45	2769920,95	4,00
BR01/0047	4503690,00	749854,00	4503693,45	2769863,95	2,00
BR01/0048	4503660,00	750165,00	4503663,45	2770174,95	4,00
BR01/0049	4503690,00	750124,00	4503693,45	2770133,95	4,00
BR01/0050	4503710,00	750027,00	4503713,45	2770036,95	4,00
BR01/0051	4503700,00	749965,00	4503703,45	2769974,95	4,00
BR01/0052	4503640,00	750246,00	4503643,45	2770255,95	4,00
BR01/0053	4503700,00	750268,00	4503703,45	2770277,95	4,00
BR01/0054	4503680,00	750212,00	4503683,45	2770221,95	4,00
BR01/0055	4503740,00	750229,00	4503743,45	2770238,95	4,00
BR01/0056	4503720,00	750179,00	4503723,45	2770188,95	4,00
BR01/0057	4503770,00	750182,00	4503773,45	2770191,95	4,00
BR01/0058	4503740,00	750133,00	4503743,45	2770142,95	4,00
BR01/0059	4503730,00	750083,00	4503733,45	2770092,95	4,00
BR01/0060	4503800,00	750145,00	4503803,45	2770154,95	4,00
BR01/0061	4503780,00	750094,00	4503783,45	2770103,95	4,00
BR01/0062	4503760,00	750039,00	4503763,45	2770048,95	4,00
BR01/0063	4503750,00	749984,00	4503753,45	2769993,95	2,00
BR01/0064	4503740,00	749925,00	4503743,45	2769934,95	2,00
BR01/0065	4503730,00	749872,00	4503733,45	2769881,95	2,00
BR01/0066	4503830,00	750104,00	4503833,45	2770133,95	2,00
BR01/0067	4503820,00	750052,00	4503823,45	2770061,95	2,00
BR01/0068	4503800,00	750002,00	4503803,45	2770011,95	2,00
BR01/0069	4503790,00	749945,00	4503793,45	2769954,95	2,00
BR01/0070	4503780,00	749888,00	4503783,45	2769897,95	2,00
BR01/0071	4503870,00	750067,00	4503873,45	2770076,95	2,00
BR01/0072	4503850,00	750014,00	4503853,45	2770023,95	2,00
BR01/0073	4503840,00	749959,00	4503843,45	2769968,95	2,00
BR01/0074	4503830,00	749905,00	4503833,45	2769914,95	2,00
BR01/0075	4503910,00	750028,00	4503913,45	2770037,95	2,00
BR01/0076	4503890,00	749975,00	4503893,45	2769984,95	2,00
BR01/0077	4503880,00	749921,00	4503883,45	2769930,95	2,00
BR01/0078	4503940,00	749989,00	4503943,45	2769998,95	2,00
BR01/0079	4503920,00	749937,00	4503923,45	2769946,95	2,00
BR01/0080	4503980,00	749952,00	4503983,45	2769961,95	2,00

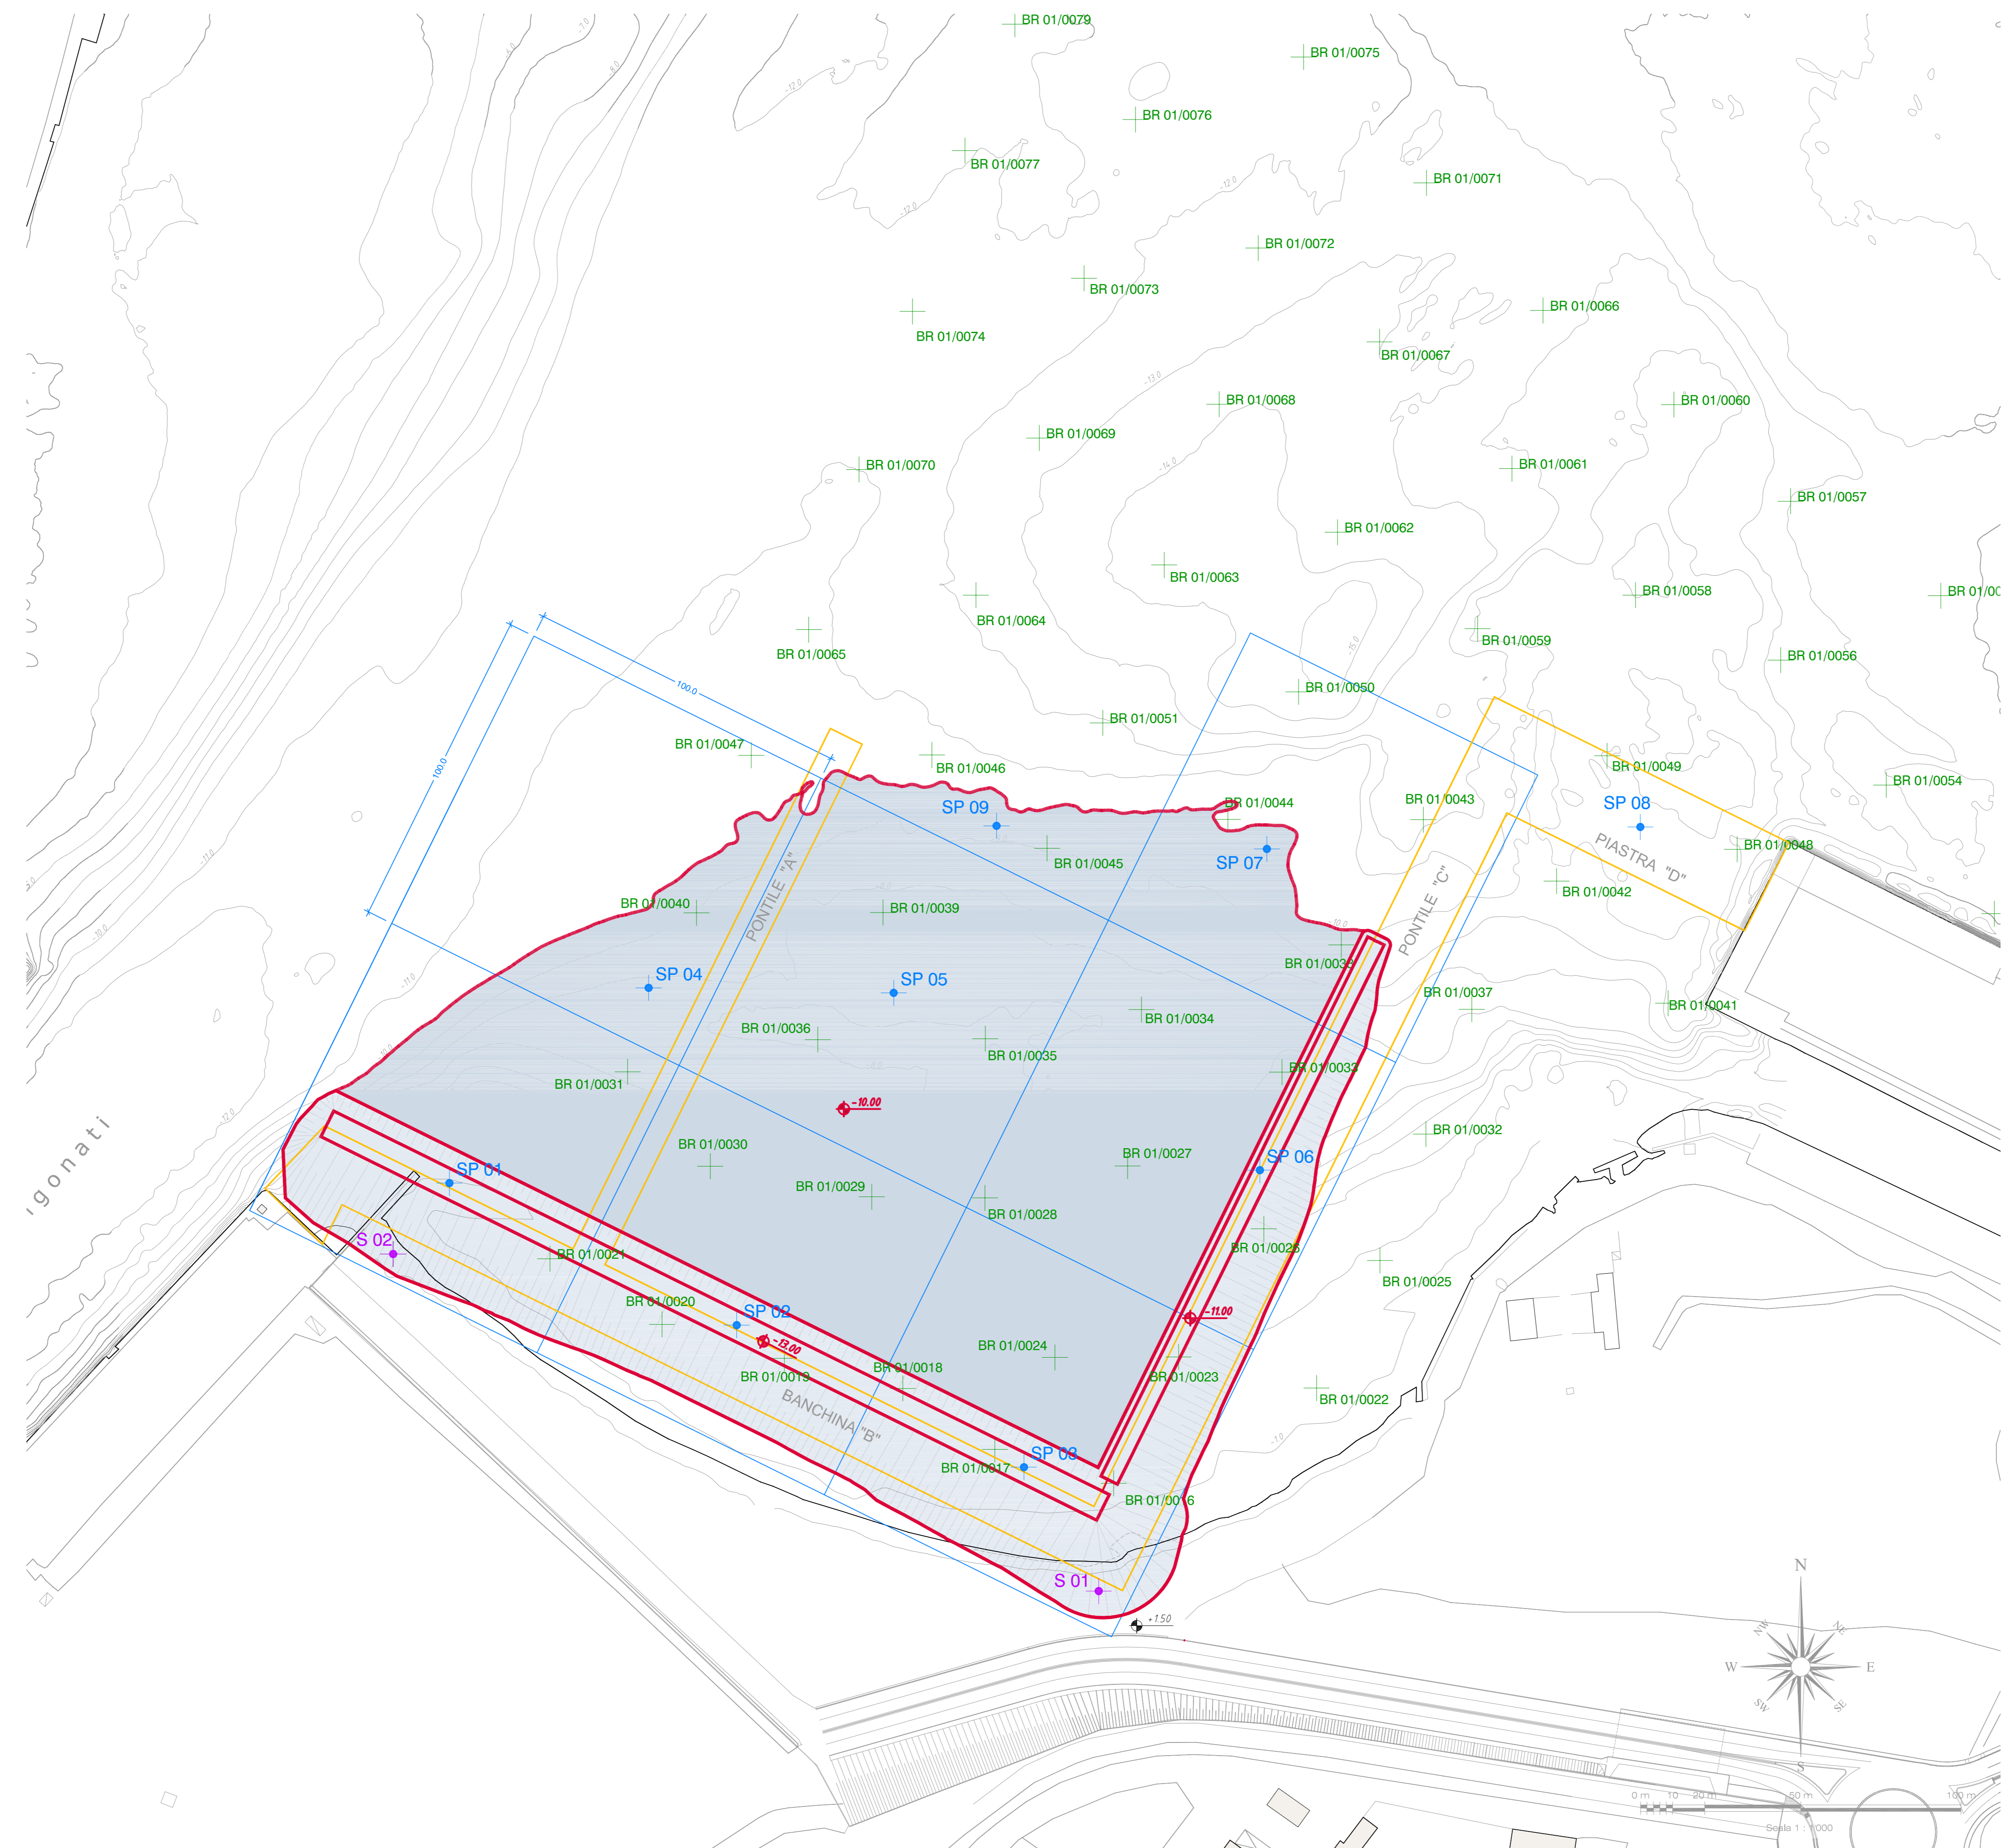


Autorità di Sistema Portuale del Mare Adriatico Meridionale
 Bari, Brindisi, Manfredonia, Barietta, Monopoli

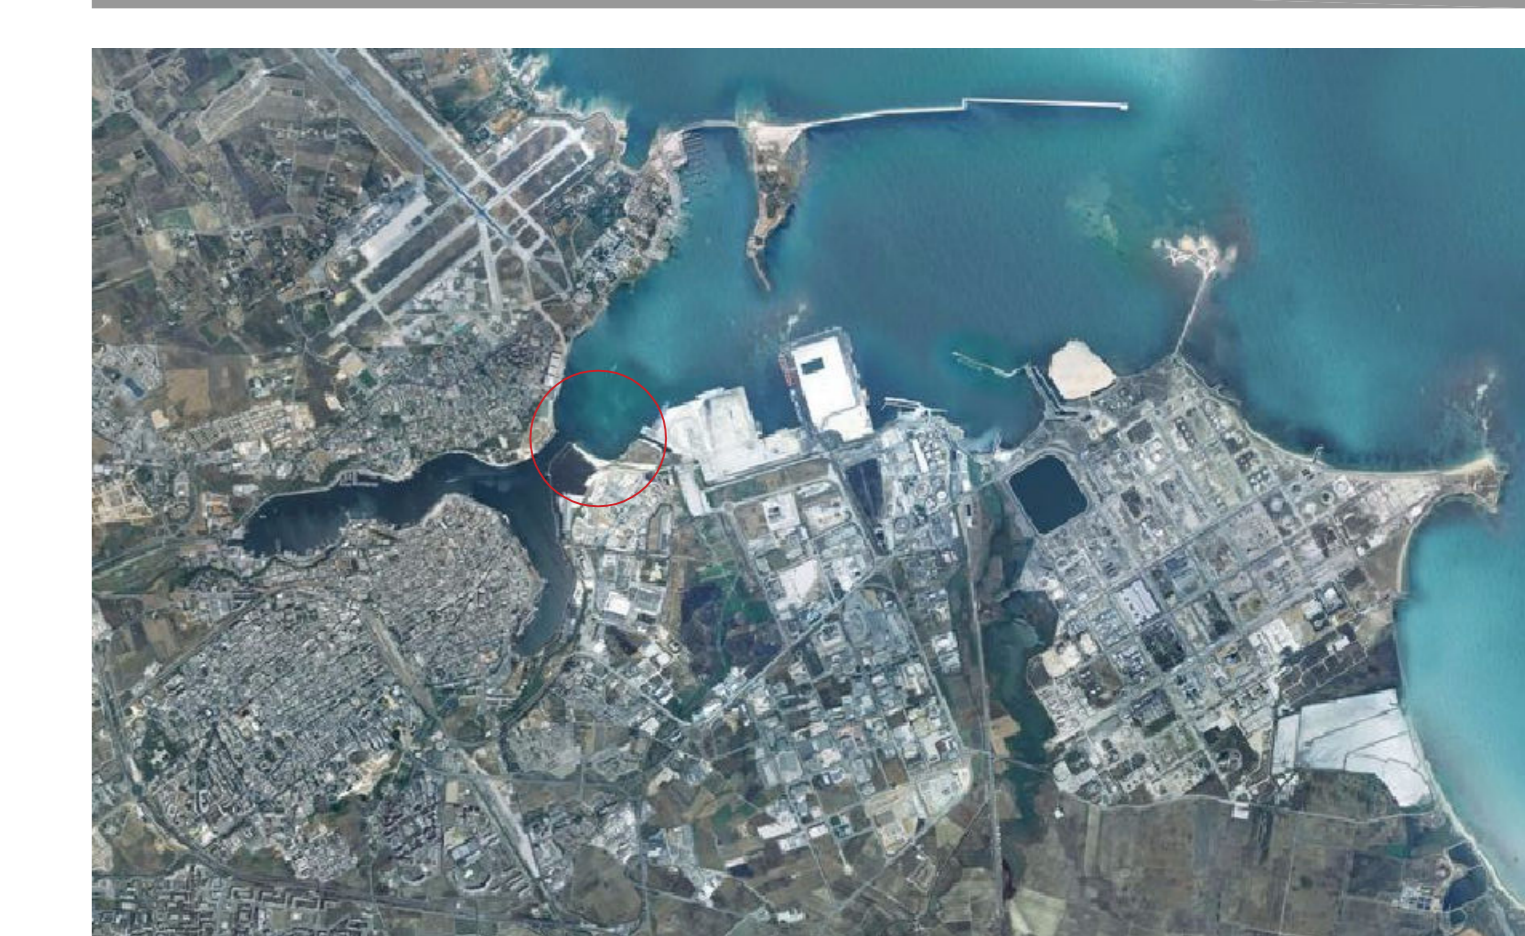

DESCRIZIONE PROGETTO: **PORTO DI BRINDISI: OPERE DI COMPLETAMENTO ACCOSTI PORTUALI NAVI TRAGHETTO E RO-RO SANT'APOLLINARE DEL PORTO DI BRINDISI**
 C.U.P.: H81G1000010006

PROPOSTA PIANO INDAGINI DI VERIFICA CON SOVRAPPOSIZIONE PIANO DI CARATTERIZZAZIONE GIA' ESEGUITO

IL DIRETTORE DEL DIPARTIMENTO TECNICO
 Ing. Francesco DI LEVERANO

SONDAGGI AMBIENTALI PROPOSTI AD INTEGRAZIONE					
Nome Sondaggio	UTM-WGS84		GAUSS-BOAGA		Lunghezza carota m
	Nord	Est	Nord	Est	
a Mare					
SP 01	4503553,79	749752,89	4503556,18	2769761,19	12,50
SP 02	4503509,46	749842,53	4503511,85	2769850,83	12,00
SP 03	4503465,15	749932,17	4503467,53	2769940,47	12,50
SP 04	4503614,71	749815,06	4503617,10	2769823,36	3,00
SP 05	4503613,16	749891,52	4503615,55	2769899,82	4,00
SP 06	4503557,82	750005,79	4503560,21	2770014,09	8,00
SP 07	4503658,05	750007,96	4503660,44	2770016,26	4,00
SP 08	4503664,91	750124,50	4503667,30	2770132,80	4,00
SP 09	4503665,27	749923,61	4503667,66	2769931,91	4,00
su Arenile					
S 01	4503428,87	749955,49	4503428,87	2769963,79	2,00
S 02	4503553,79	749735,33	4503534,05	2769743,63	2,00