


LEGENDA - LEGEND	
ID	N° Codice identificativo
1	71 TORRE TC 6/44
2	73 TORRE TC CV15
3	78 PAR - TORRE TC CONV19
4	79 TORRE TC CV18 & PARTE ALTA SILO E3
5	80 TORRE CADUTA A2-23 SU A5-1 O A2-14
6	81 TORRE CADUTA A2-12 SU A5-1 O A2-14
7	82 TORRE CADUTA A2-13 SU A2-19 A2-20
8	83 TORRE CADUTA A2-10 SU A2-19 A2-20
9	84 TORRE S1-TH3
10	86 TORRE 5 4" SPORGENTE
11	87 TORRE TC P2 RIF 2
12	88 TORRE 8 RIF 2
13	89 TORRE 9 RIF 2
14	91 FOSSA NASTRI A1-12/A2-13
15	92 FOSSA NASTRI A1-13/A2-10
16	93 FOSSA NASTRI A1-11/A2-12/A3-18is
17	94 FOSSA NASTRI A1-17/A2-23/A3-8
18	97 TORRE RINVIO MP3-MP3/1
19	100 TORRE TC NF2.9/2.10
20	101 TORRE TC S3BIS
21	102 TORRE TC NF3.2
22	104 TORRE TC 6/42
23	107 TRAMOGGIA NT1BIS
24	109 TRAMOGGIA 6/42
25	111 CONTRORAMPA 3
26	113 TORRE TC NT1 SU NT2
27	114 TORRE "I"
28	117 TORRE TC 6.2/TC 4.1
29	118 TORRE TC NF2 + TEND. E TRANS. NAS. NF2
30	119 TORRE RINVIO NASTRO 3.3
10	85 TORRE SILI MDR
20	96 CADUTA F8 SU F9 + TORRE LURGI
30	120 TORRE TC NR2

MARCA	POS.	Q.TA'	DENOMINAZIONE	MATERIALE o N° DISEGNO	unit. PESO Kg	tot. Kg	COD. PROD. NOTE
D							
C							
B							
A							
REV.	DATA	DIS.	VISTO	DESCRIZIONE	MODIFICA		



ArcelorMittal Italia S.p.A.  
Sede legale  
Viale Broletto 27/29 - 20139 Milano  
Soggetta all'attività di direzione e coordinamento da parte della società ArcelorMittal S.A.

Stabilimento di Taranto

REPARTO  
UTP

CODICE LAVORO

INCARICO  
AIA2012

COD. MACCHINA

COPERTURA NASTRI E TORRI

IDENTIFICAZIONE PUNTI BAGNATURA / DEPOLVERAZIONE

ASSIEME


DISEGNATO	UTP	DATA	26/08/2020	FIRMA	FILE N°	N° DISEGNO	113145
CONTROLLATO	Ing. E. De Pasquale	DATA	26/08/2020		CODICE PRODOTTO	1:4	FORMATO
VISTO	Ing. CAPOZZA	DATA	26/08/2020				A1

LA PROPRIETÀ DI QUESTO DISEGNO È RISERVATA  
A TERMINI DI LEGGE È VIETATO, QUINDI,  
RIPRODURLO O RENDERSILO NOTO A TERZI SENZA LA  
NOSTRA AUTORIZZAZIONE

NUMERO TDM

2016SER/0-015785-00

REV.

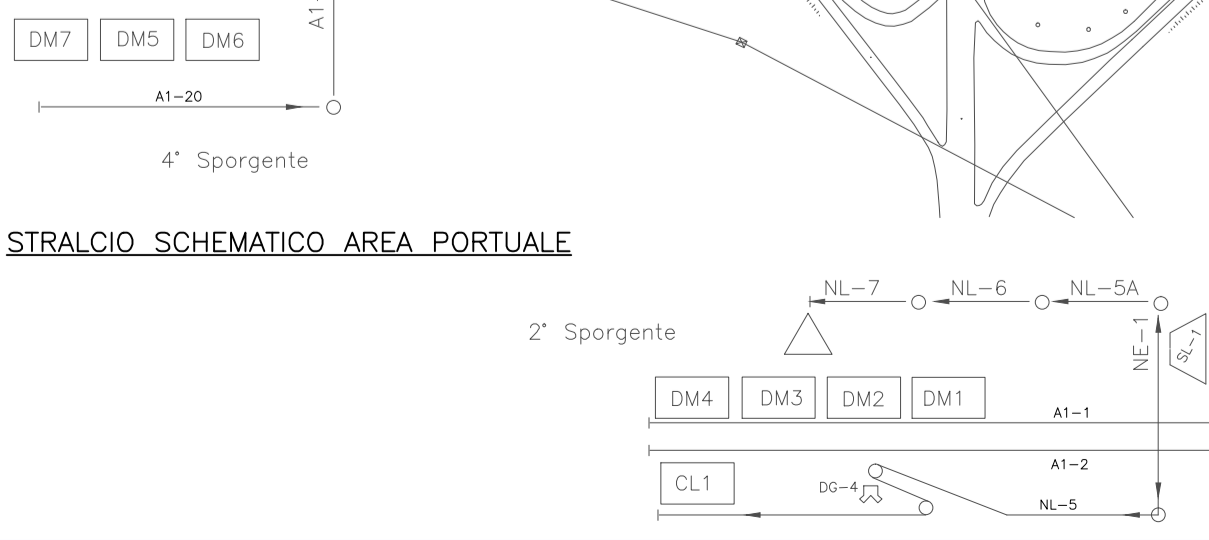

STRALCIO SCHEMATICO AREA PORTUALE