



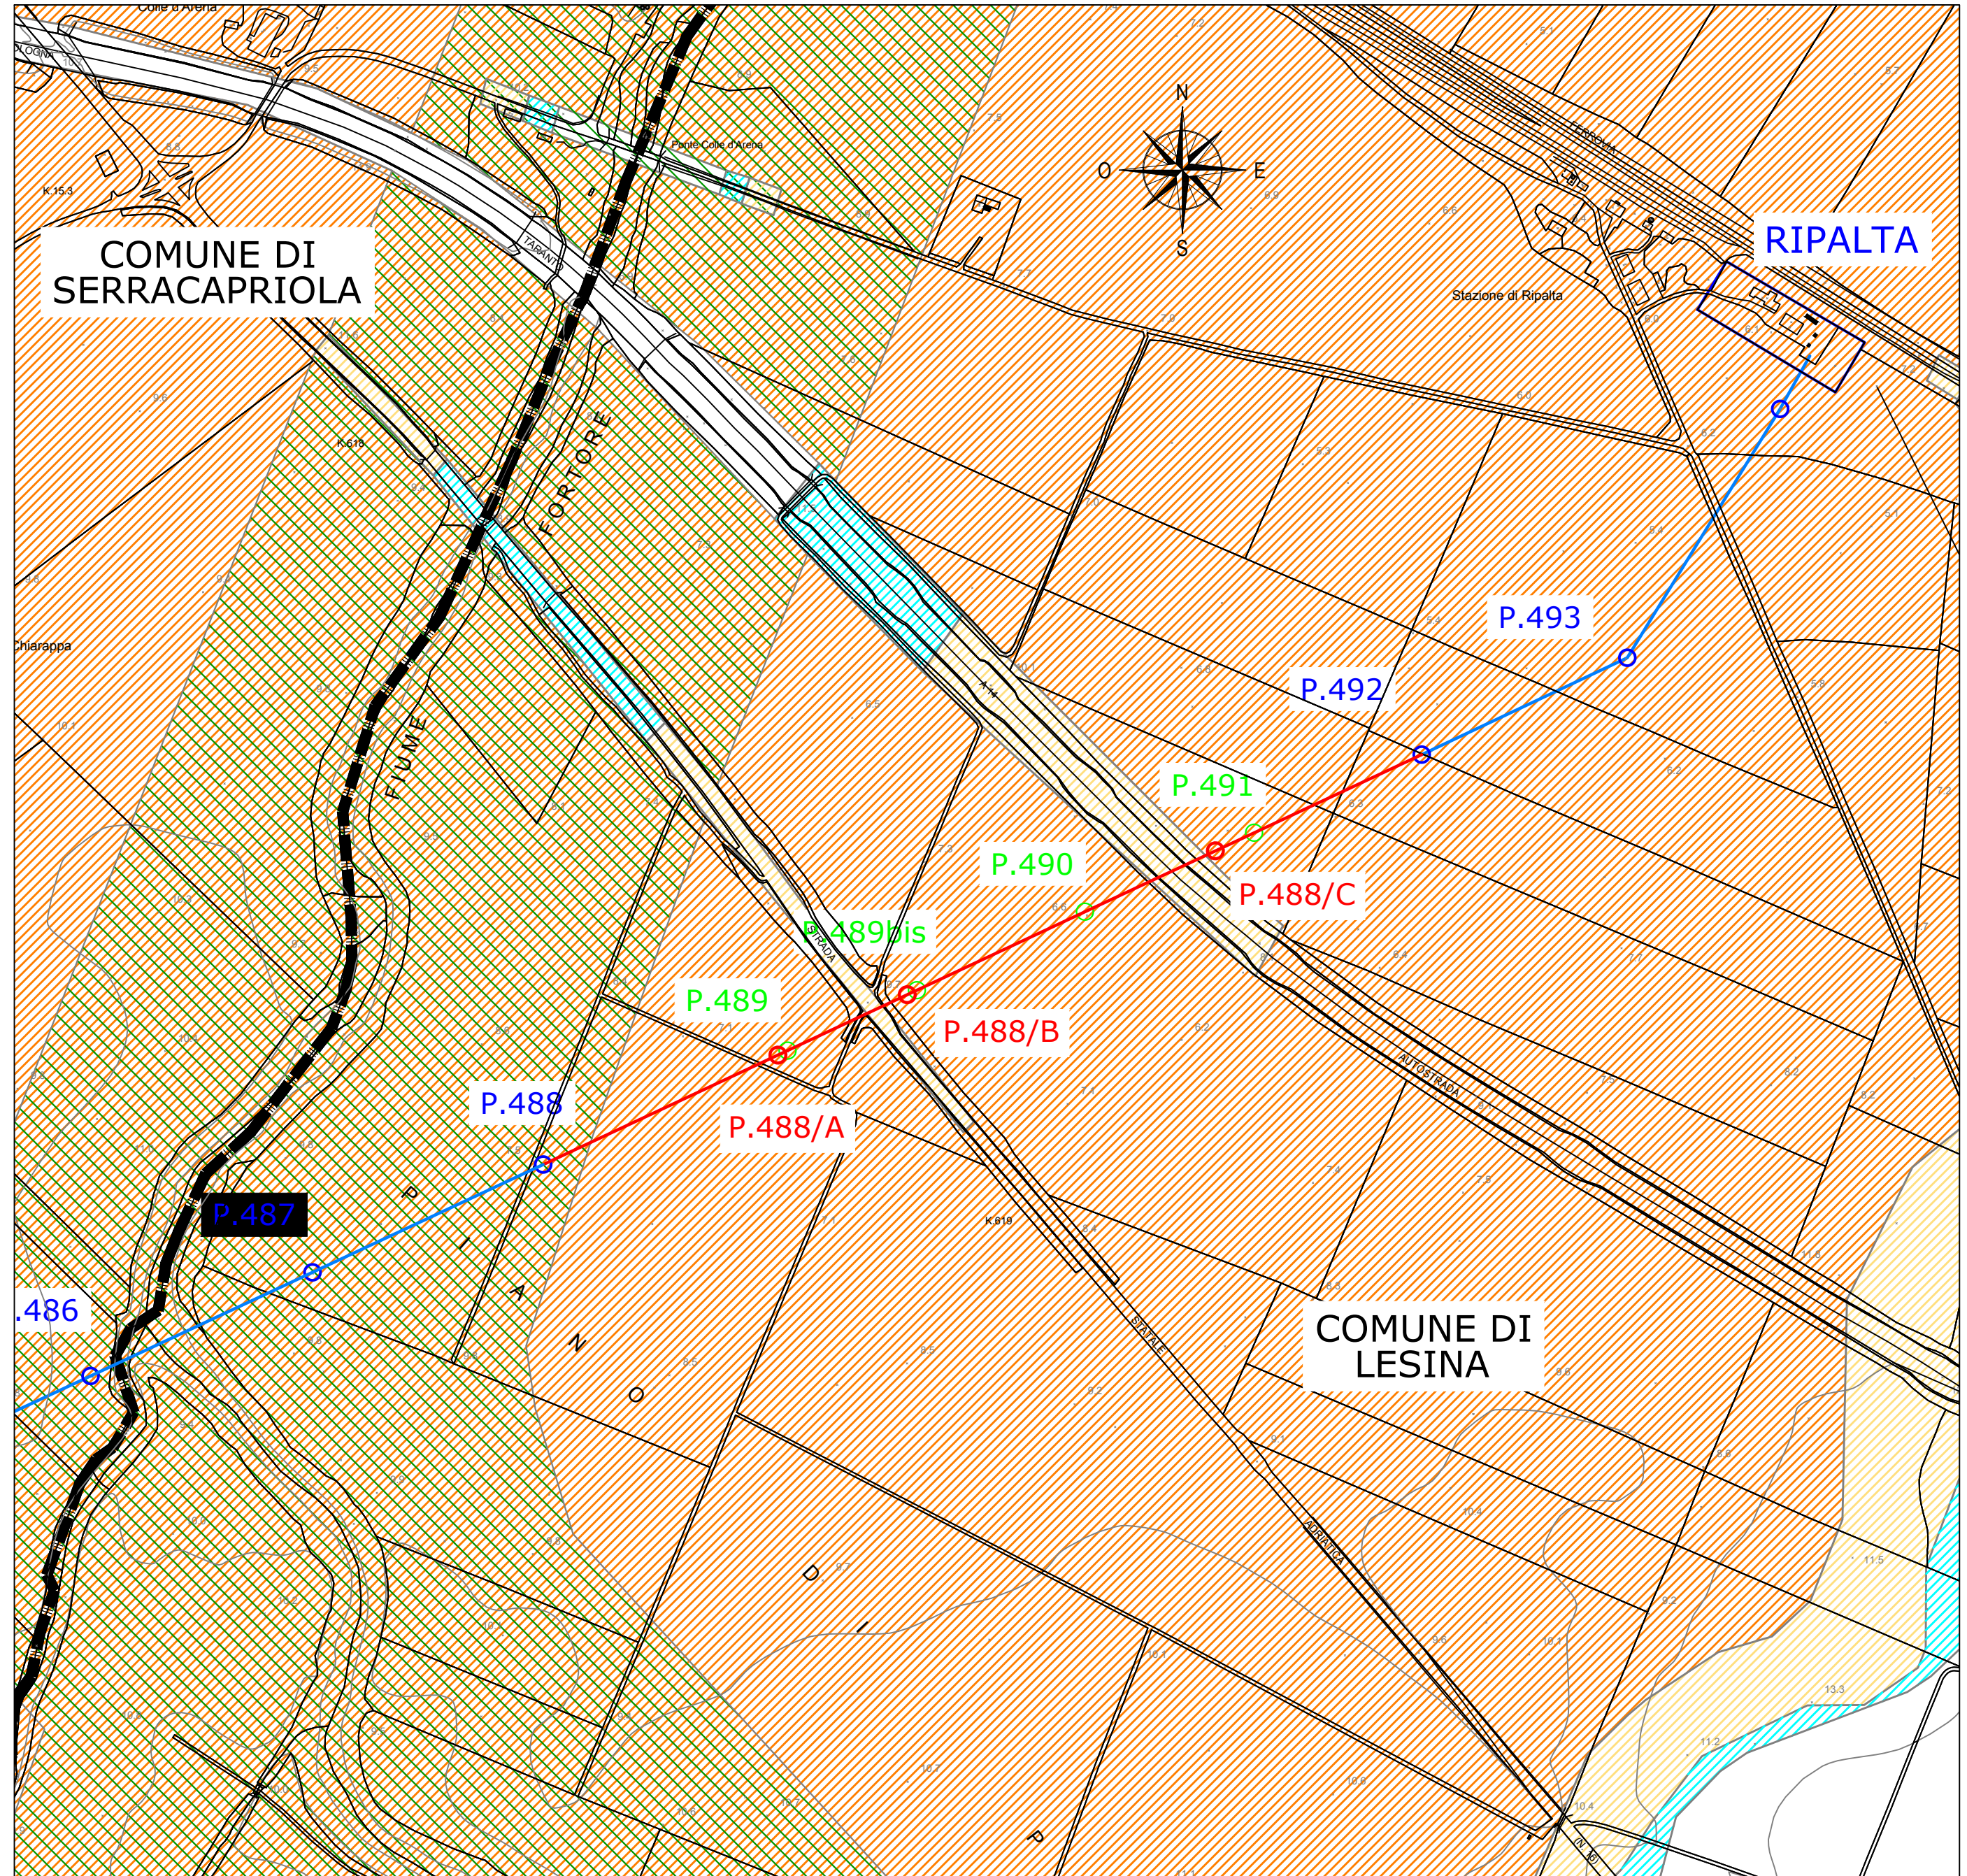




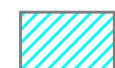


Carta della Pericolosità da Frana e Idraulica - PAI
SCALA 1:5000


LEGENDA PAI - Pericolosità Idraulica

-  P1 - Bassa
-  P2 - Moderata
-  P3 - Elevata
-  Fascia di riassetto



LEGENDA

-  ASSE LINEA AT 150 KV ESISTENTE
-  ASSE LINEA AT 150 KV FUTURA
-  PALO ESISTENTE
-  PALO DA SMANTELLARE
-  PALO FUTURO

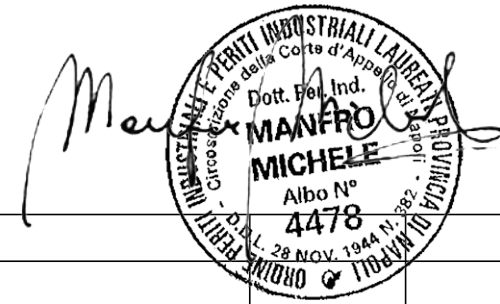


REVISIONI	N.	DATA	DESCRIZIONE	ELABORATO	APPROVATO
02					
01					
00	07-09-2020	PRIMA EMISSIONE		M. MANFRD	M. MANFRD


Studio Manfro
 dott. p.i. Michele Manfro
 Piazza San Gennaro, 3
 80040 - TRECASE (NA)

REVISIONI	N.	DATA	DESCRIZIONE	ESAMINATO	ACCETTATO
Rev.00	07/09/2020	PRIMA EMISSIONE		A. MINERVINO P. BAVARO	G. CIMMINO MARZANO

NUMERO E DATA ORDINE: _____
 MOTIVO DELL'INVIO: PER ACCETTAZIONE PER INFORMAZIONE

CODIFICA ELABORATO				
DEFX16150B000103		TIPOLOGIA ELABORATO		
TITOLO ELABORATO		Disegno		
VARIANTE ALLA LINEA ELETTRICA 150 kV "TERMOLI - RIPALTA"		PROGETTO		
Carta della Pericolosità da Frana e Idraulica - PAI				
Localizzazione del progetto Sensibilità Ambientale				
NOME DEL FILE	SCALA CAD	FORMATO	SCALA	FOGLIO
DEFX16150B000103_00.dwg	1 unità = 1	400x600	1:5000	01 / 01

Questo documento contiene informazioni di proprietà Terna Rete Italia S.p.A. e deve essere utilizzato esclusivamente dal destinatario in relazione alle finalità per le quali è stato ricevuto. E' vietata qualsiasi forma di riproduzione o di divulgazione senza l'esplicito consenso di Terna Rete Italia S.p.A.
 This document contains information proprietary to Terna Rete Italia S.p.A. and it will have to be used exclusively for the purposes for which it has been furnished. Whichever shape of spreading or reproduction without the written permission of Terna Rete Italia S.p.A. is prohibi.