


NUMERO SEZIONE	
QUOTE PROGETTO	
QUOTE TERRENO	
ETOMETRICHE	
DIST. PARZIALI	
PROGRESSIVE	
ANDAMENTO PLANIMETRICO	
SOPRAELEVAZIONE	
VELOCITA'	60km/h, 100km/h

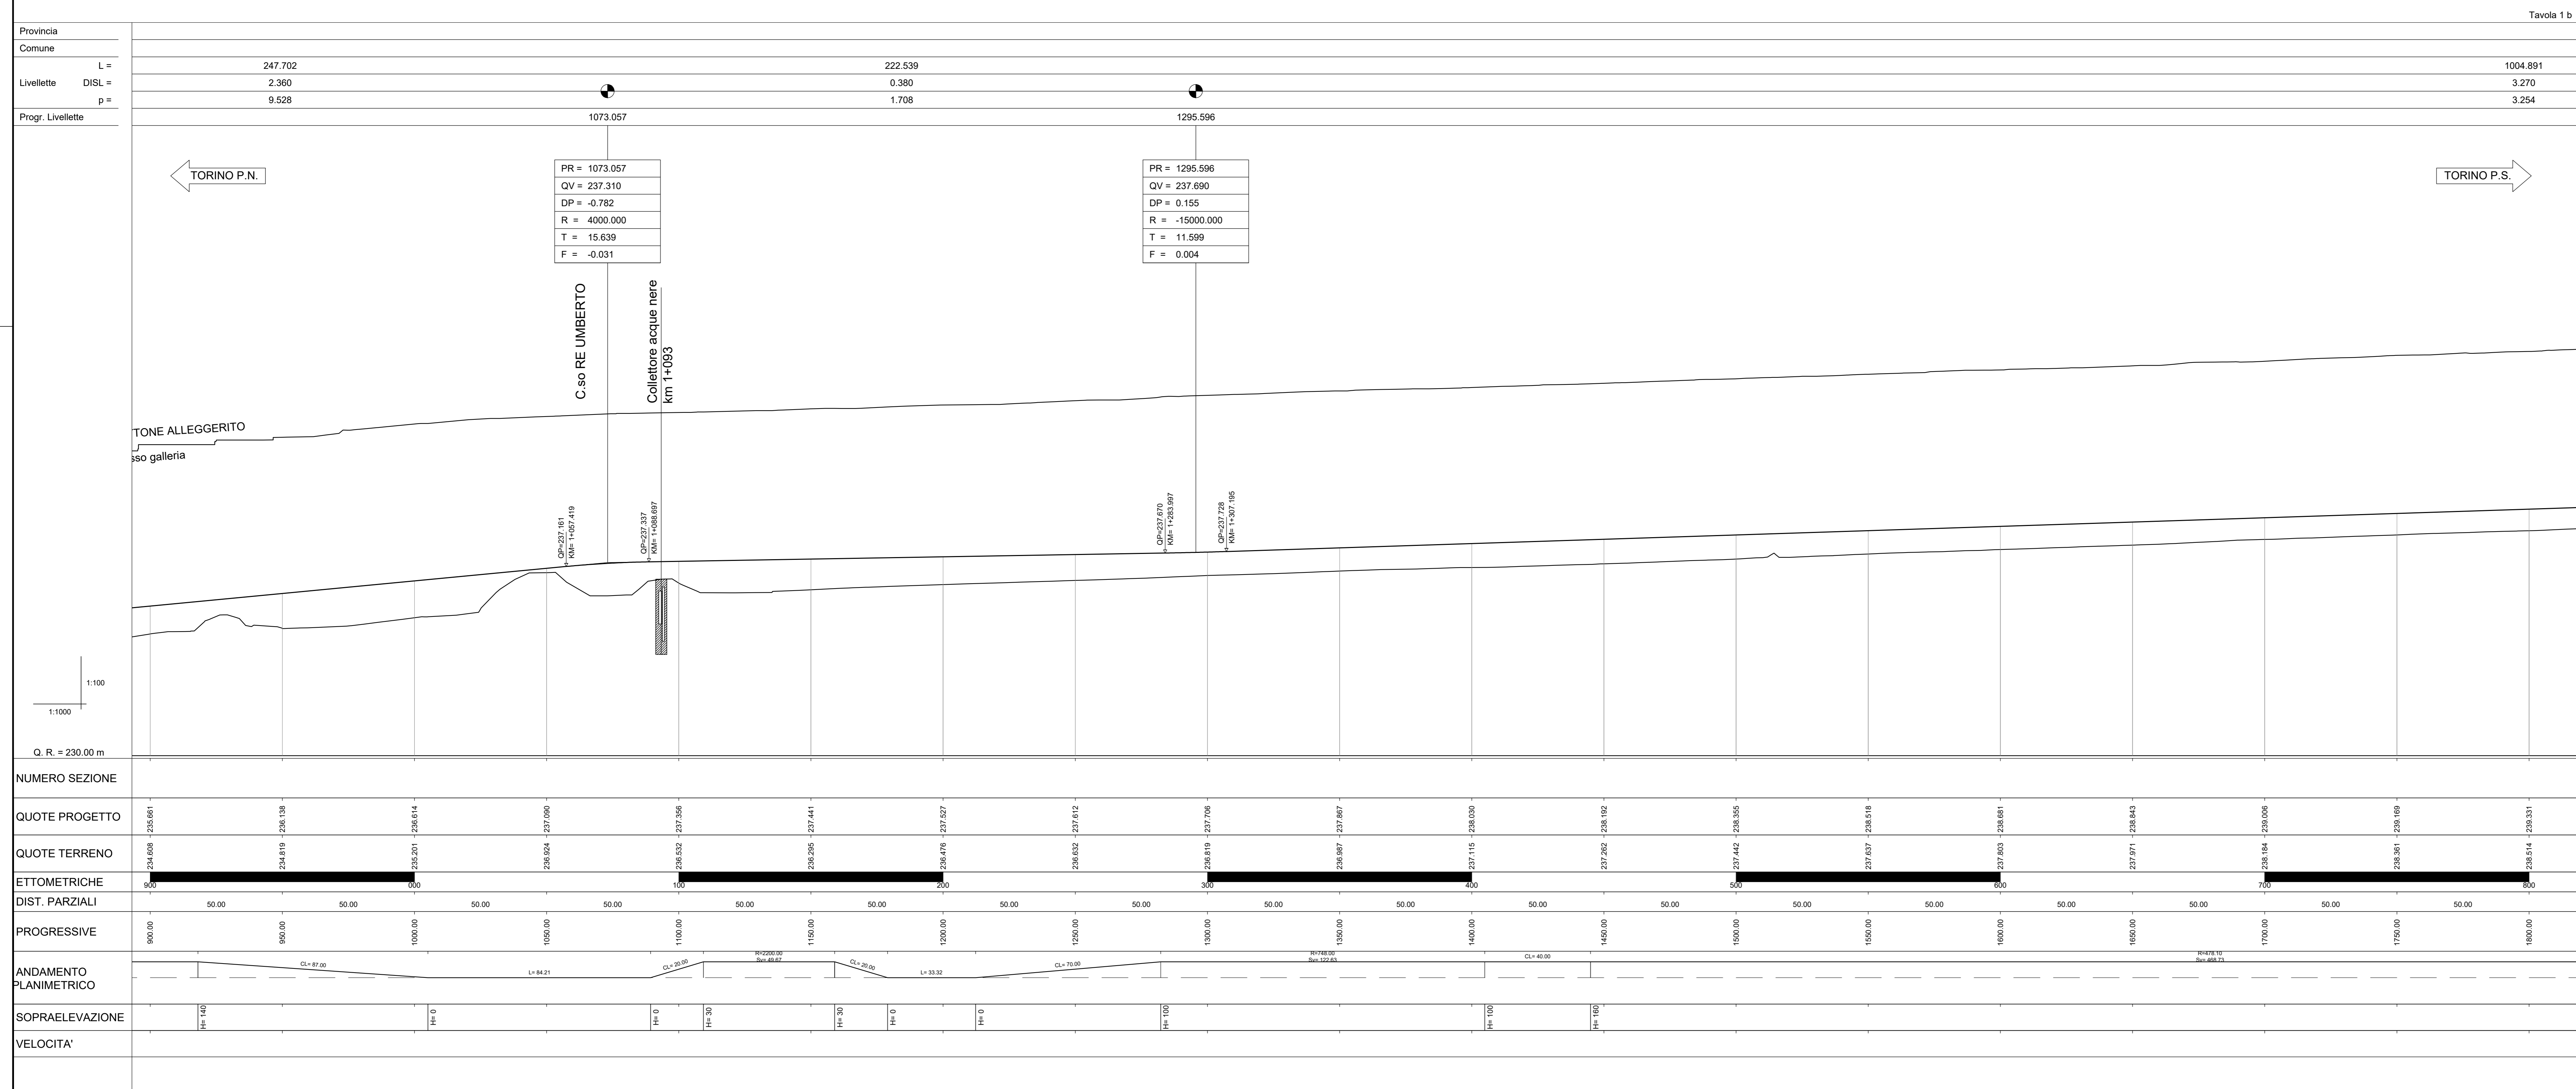

NUMERO SEZIONE	
QUOTE PROGETTO	
QUOTE TERRENO	
ETOMETRICHE	
DIST. PARZIALI	
PROGRESSIVE	
ANDAMENTO PLANIMETRICO	
SOPRAELEVAZIONE	
VELOCITA'	

Tavola 1 a

COMMITTENTE:

PROGETTAZIONE:

U.O. INFRASTRUTTURE NORD

PROGETTO DEFINITIVO

NODO DI TORINO

COMPLETAMENTO LINEA DIRETTA TORINO PORTA SUSA - TORINO PORTA NUOVA

Tracciato - Profilo linea Diretta binario Pari - Tavola 1 di 2

SCALA: 1:1000

Rev.	Descrizione	Redatto	Data	Verificato	Data	Approvato	Data	Autorizzato	Data
A	Emessa	C. Chivasso	09/2019	A. Pizzarello	09/2019	C. De Michelis	09/2019		

File: NTOP00028F70001001A.dwg