


Profilo linea Torino-Genova binario Pari

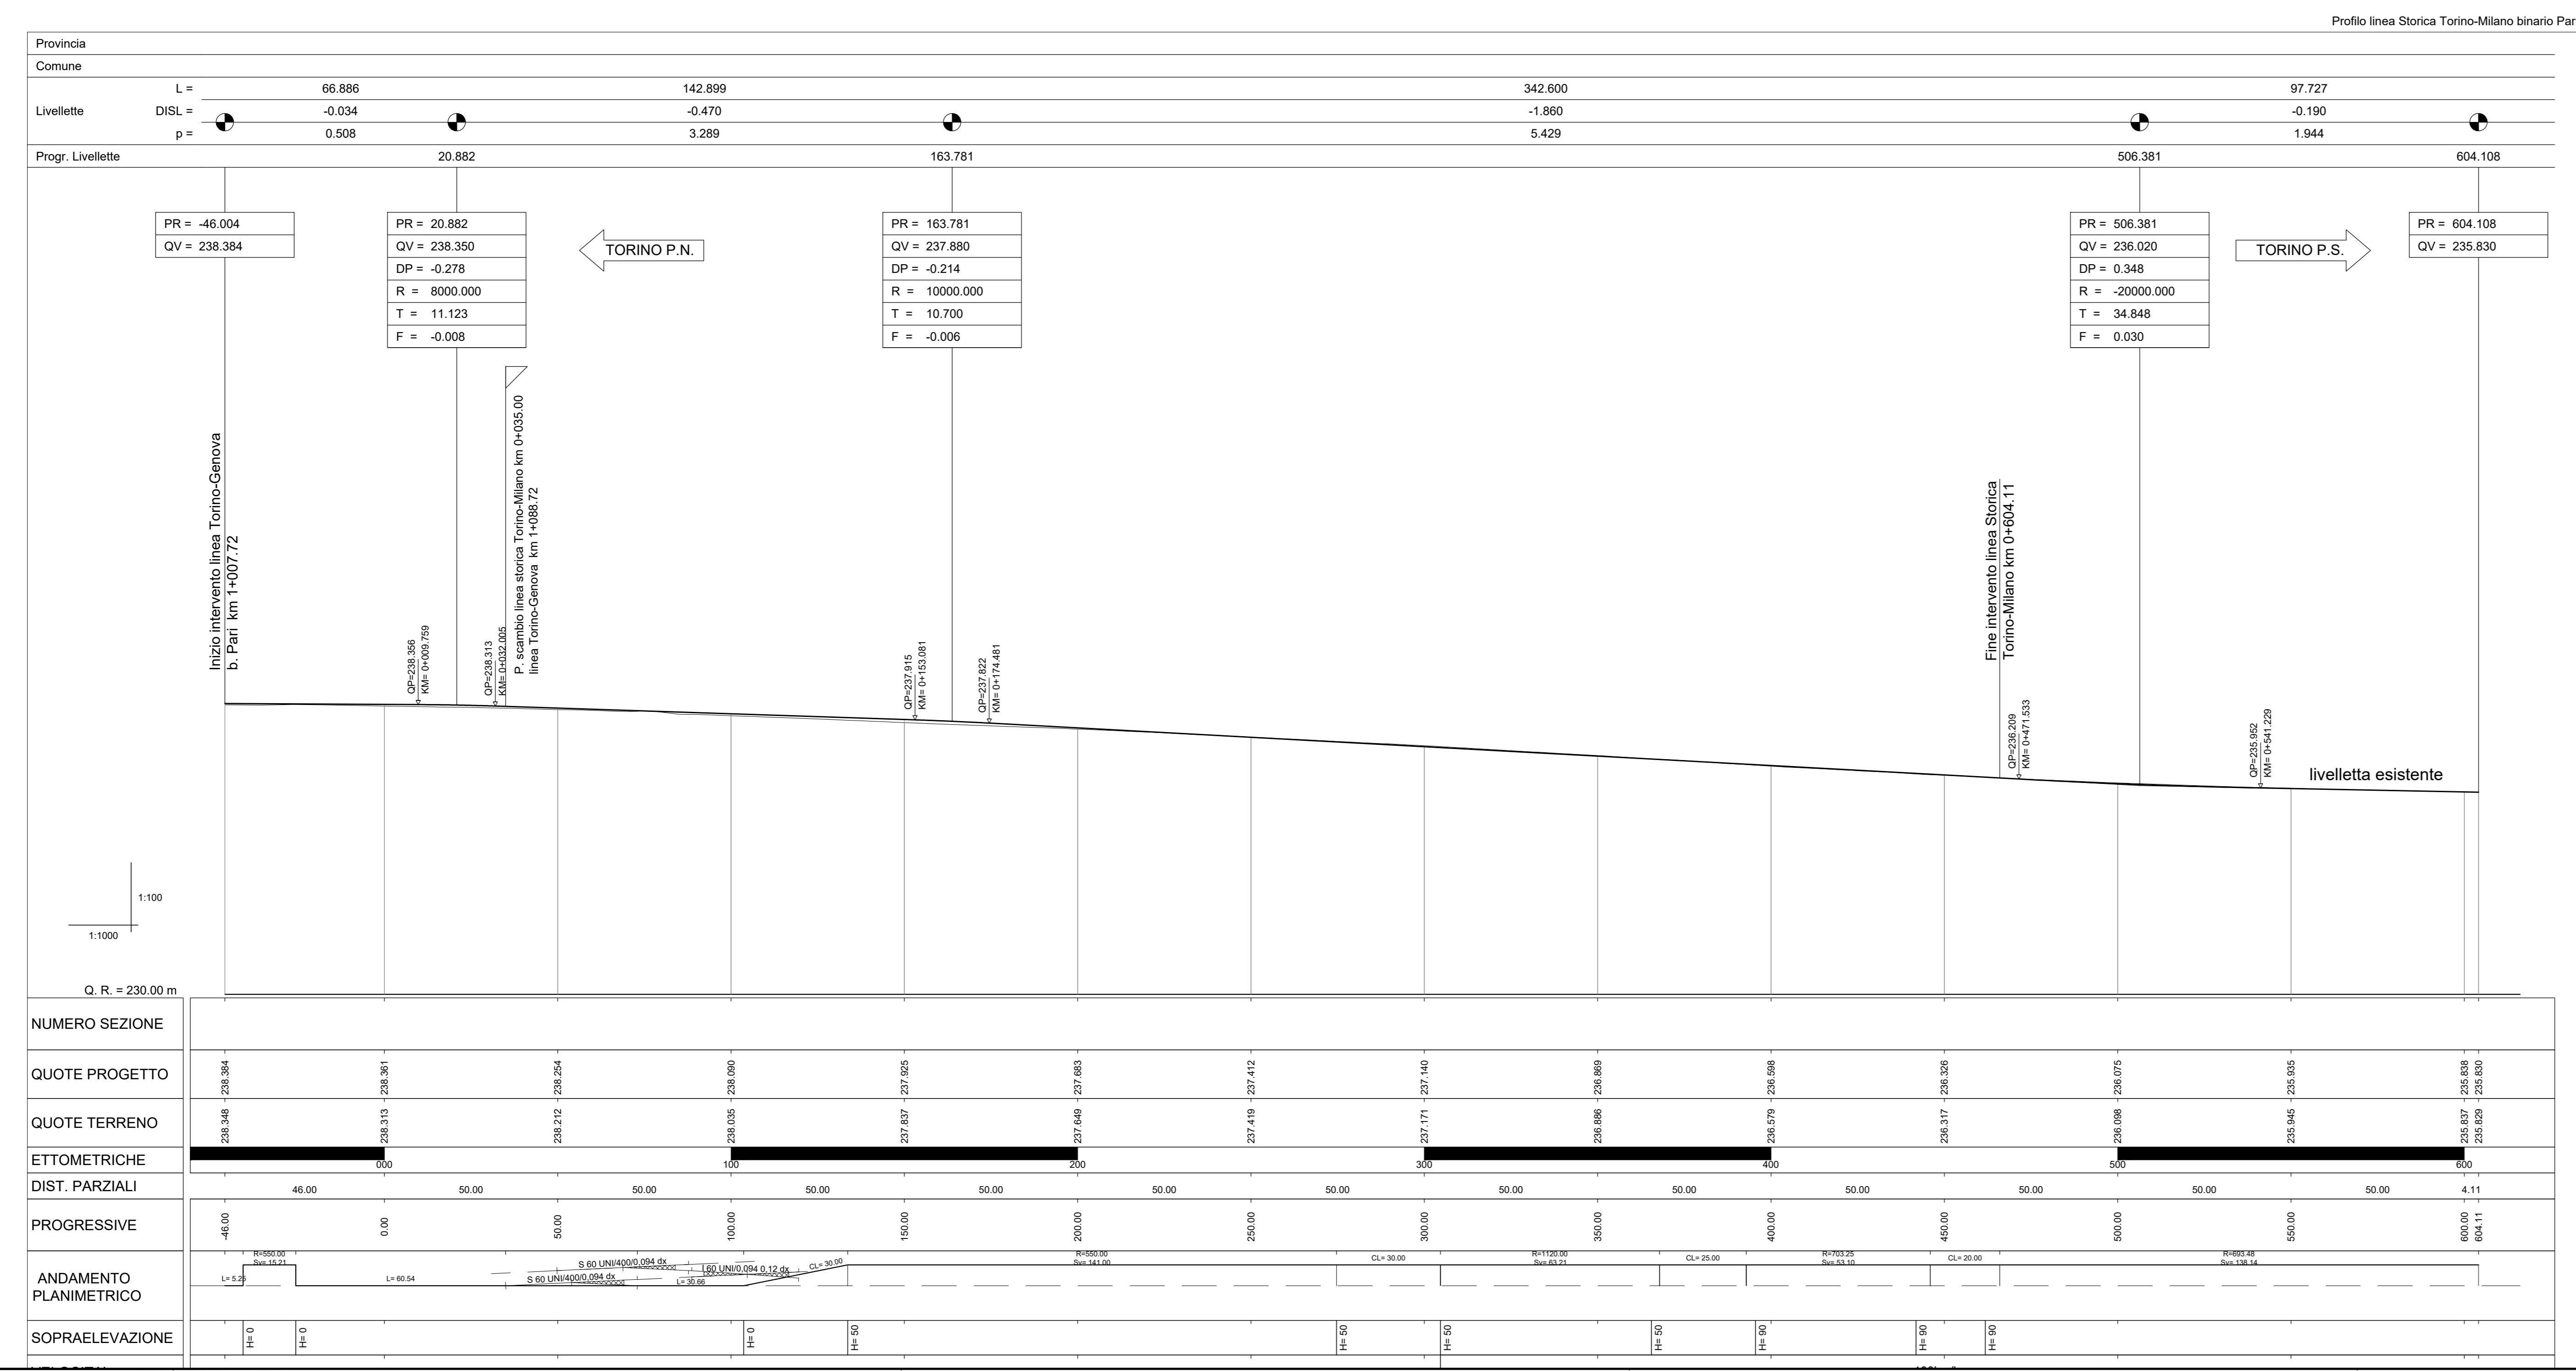

Profilo linea Storica Torino-Milano binario Pari

COMMITTENTE:

PROGETTAZIONE:

U.O. INFRASTRUTTURE NORD

PROGETTO DEFINITIVO

NODO DI TORINO

COMPLETAMENTO LINEA DIRETTA TORINO PORTA SUSA - TORINO PORTA NUOVA

Tracciato - Profilo linea Torino-Genova binario Pari
Profilo linea Storica Torino-Milano binario Pari

SCALA:
1:1000

Rev.	Descrizione	Redatto	Data	Verificato	Data	Approvato	Data	AutORIZZATO	Data
A	Emesso	C. Geronzi	05/2019	A. Pavesi	05/2019	C. Geronzi	05/2019	[Signature]	05/2019

File: NTQP0028F7F0001003A.dwg