

### Linea Torino-Gemova binario Dispari

FERROVIA BDge V PLAN BDge.9		FERROVIA BDge V PLAN BDge.10		FERROVIA BDge V PLAN BDge.11	
X	1395542.445	X	1395438.409	X	1395345.199
Y	489821.830	Y	489597.418	Y	489401.465
R(m)	603.000	R(m)	-2000.000	R(m)	0.000000
Sv(m)	9.799	Sv(m)	101.568	Sv(m)	110
Alfa	1.038751	Alfa	2.309974	Alfa	0.000
Alfa tot	1.038751	Alfa tot	2.309121	Alfa tot	0.010
Tarco	4.900	Tarco	59.805	Tarco	30.0

V ALT BDge.1		V ALT BDge.2		V ALT BDge.3		V ALT BDge.4		V ALT BDge.5	
PR	140.884	PR	229.35681	PR	1273.498	PR	1498.543	PR	1498.543
QV	238.410	QV	238.410	QV	238.350	QV	237.888	QV	238.270
Pc	0.000	Pc	0.000	Pc	-0.001	Pc	-0.003	Pc	-0.005
DP	-0.001	DP	-0.003	DP	-0.003	DP	-0.006	DP	-0.002
R	20000.000	R	6000.000	R	8000.000	R	6000.000	R	-20000.000
T	5.037	T	9.269	T	11.102	T	9.269	T	0.030
F	-0.001	F	-0.008	F	-0.007	F	-0.007	F	0.030
Pv_I	960.457	Pv_I	1063.511	Pv_I	1298.229	Pv_I	1298.229	Pv_I	153.914
Pv_f	960.530	Pv_f	1085.716	Pv_f	1224.766	Pv_f	1224.766	Pv_f	543.844

### Linea Torino-Gemova binario Pari

FERROVIA BPge V PLAN BPge.6		FERROVIA BPge V PLAN BPge.7		FERROVIA BPge V PLAN BPge.8	
X	1395542.334	X	1395435.364	X	1395344.906
Y	489826.319	Y	489599.504	Y	489403.977
R(m)	550.000	R(m)	0.000000	R(m)	0.000000
Sv(m)	15.208	Sv(m)	191.764	Sv(m)	190
Alfa	1.760319	Alfa	2.310141	Alfa	0.000
Alfa tot	1.760319	Alfa tot	2.301121	Alfa tot	0.010
Tarco	7.605	Tarco	59.887	Tarco	30.0

V ALT BPge.1		V ALT BPge.2		V ALT BPge.3		V ALT BPge.4		V ALT BPge.5	
PR	141.358	PR	655.720	PR	1074.624	PR	1215.586	PR	11499.730
QV	238.410	QV	238.410	QV	238.350	QV	237.888	QV	239.340
Pc	0.000	Pc	0.000	Pc	-0.001	Pc	-0.003	Pc	-0.005
DP	-0.001	DP	-0.003	DP	-0.003	DP	-0.006	DP	-0.002
R	20000.000	R	6000.000	R	8000.000	R	6000.000	R	-20000.000
T	5.046	T	9.269	T	11.092	T	9.269	T	0.030
F	-0.001	F	-0.008	F	-0.007	F	-0.007	F	0.030
Pv_I	960.474	Pv_I	1063.533	Pv_I	1298.229	Pv_I	1298.229	Pv_I	153.914
Pv_f	960.796	Pv_f	1085.716	Pv_f	1224.766	Pv_f	1224.766	Pv_f	543.844

### Linea "Storica" Torino-Milano binario Dispari







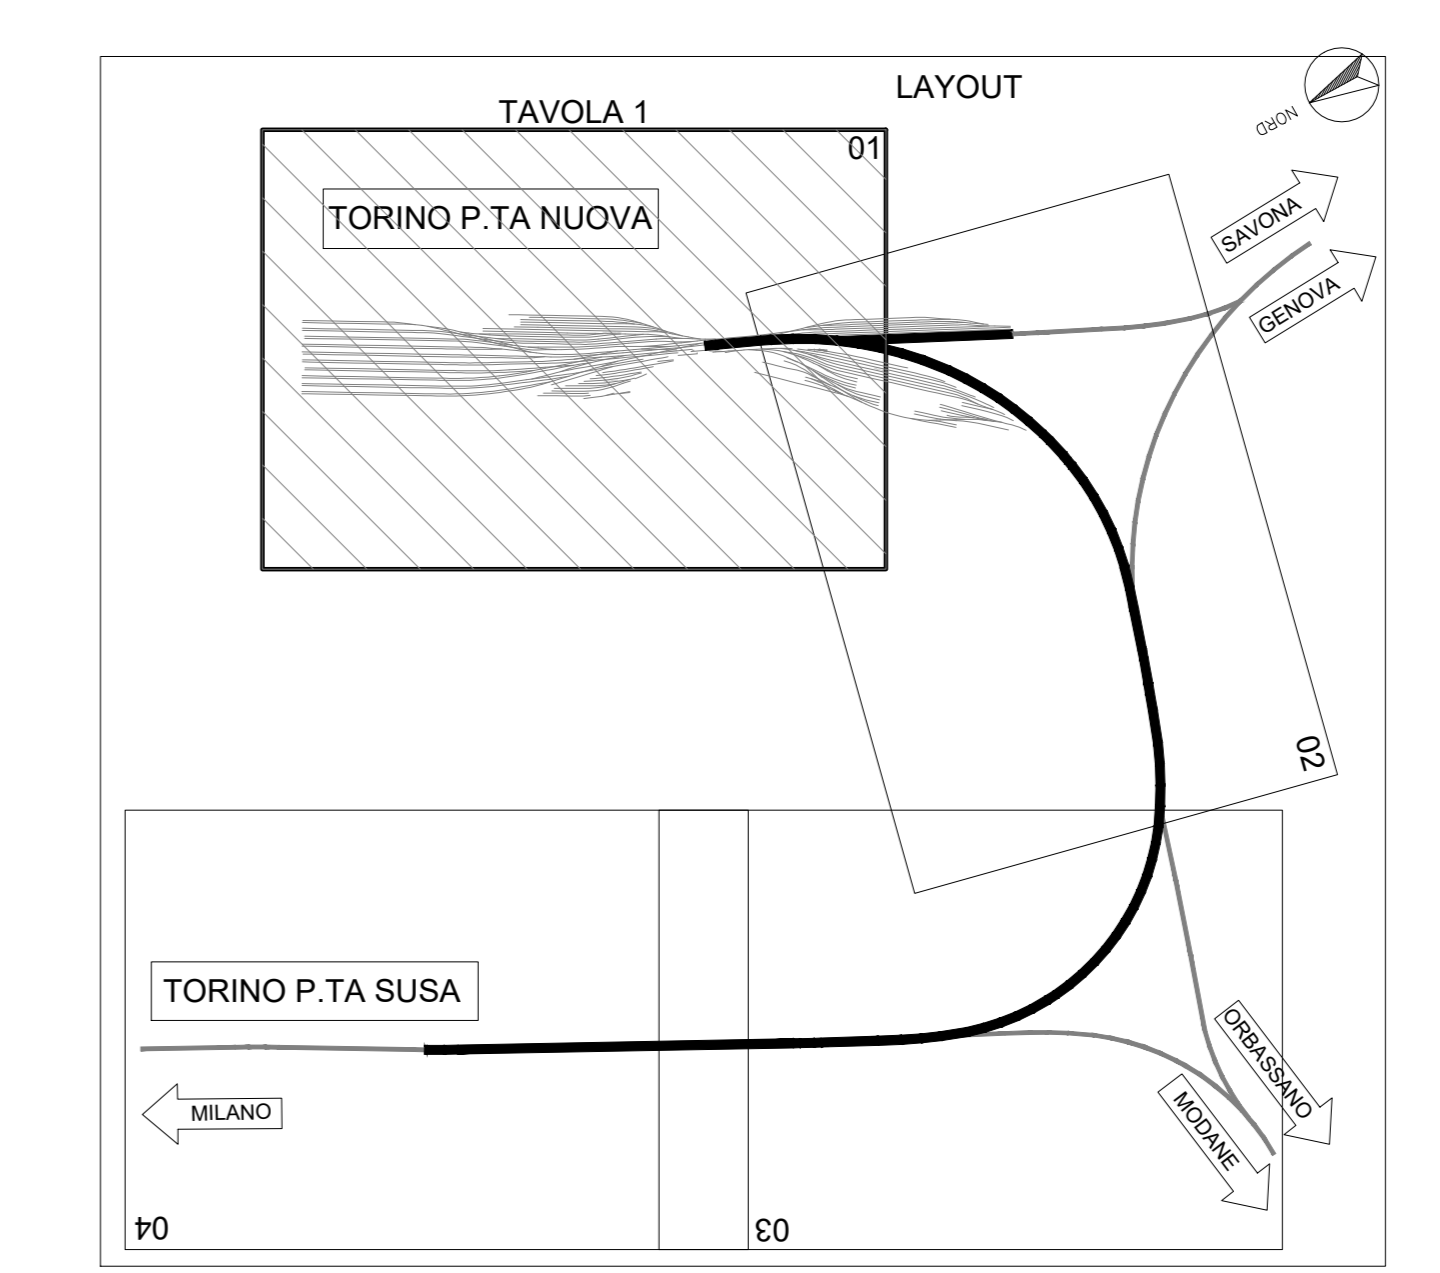

### LEGENDA

- Binario Esistente
- Binario Demolito
- Binario Costruito nella fase attuale
- Binario Costruito nelle fasi precedenti
- Binario Provvisorio Costruito nella fase attuale
- Binario Provvisorio Costruito nelle fasi precedenti

COMMITTENTE: **RFI** RETE FERROVIARIA ITALIANA  
GRUPPO FERROVIE DELLO STATO ITALIANE

PROGETTAZIONE: **ITALFERR** GRUPPO FERROVIE DELLO STATO ITALIANE

U.O. INFRASTRUTTURE NORD

PROGETTO DEFINITIVO

NODO DI TORINO

COMPLETAMENTO LINEA DIRETTA TORINO PORTA SUSA - TORINO PORTA NUOVA

Tracciato - Planimetria di Fase 1

SCALA: 1:1000

Rev.	Descrizione	Redatto	Data	Verificato	Data	Approvato	Data	Autore	Data
A	Emissione esecutiva								

File: NTOP002871F0204001A.dwg