
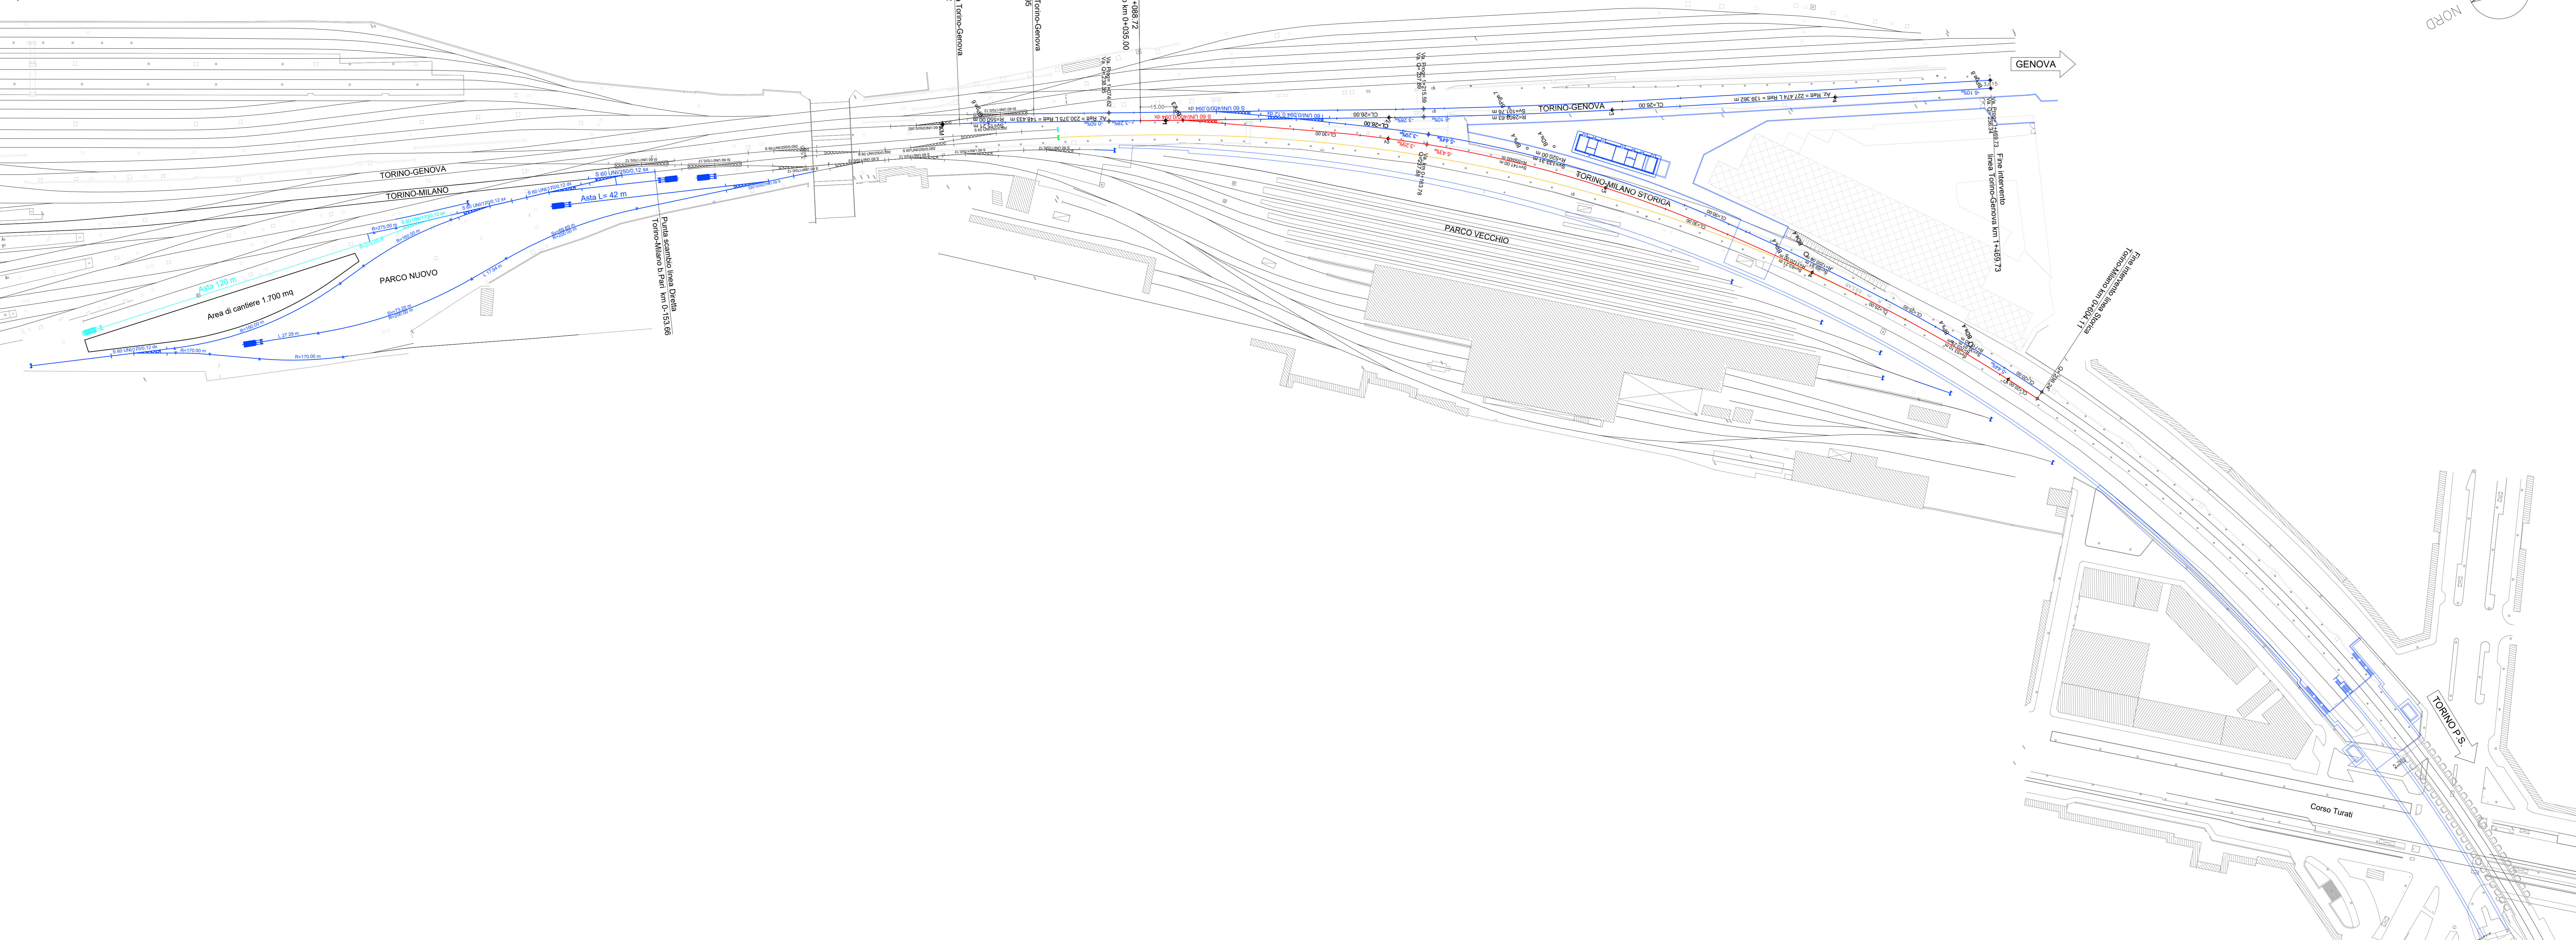


TORINO P.N.

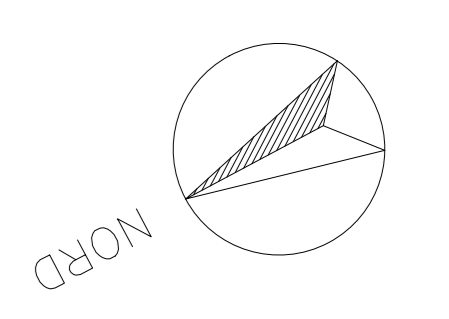


Linea "Storica" Torino-Milano binarioDispari

FERROVIA_BDs V PLAN BDs.4		FERROVIA_BDs V PLAN BDs.4a		FERROVIA_BDs V PLAN BDs.4b		FERROVIA_BDs V PLAN BDs.4c		FERROVIA_BDs V PLAN BDs.4d	
X	136531.010	Alfa	16.00344	Alfa	31.70651	Alfa	31.70651	Alfa	13.0546595
Y	4989465.898	R(m)	520.000	R(m)	1200.000	R(m)	717.490	R(m)	687.035
Act1	237.97019	T(anno)	65.706	T(anno)	34.967	T(anno)	17.960	T(anno)	71.719
Act2	281.72835	Svarco	130.719	Svarco	69.914	Svarco	35.912	Svarco	140.958
T11	241.364	V(kmh)	60	V(kmh)	100	V(kmh)	100	V(kmh)	100
T12	259.449	RP(m)	25.000	RP(m)	30.000	RP(m)	25.000	RP(m)	20.000
Sw(m)	480.481	m1(m)	0.064	m1(m)	0.041	m1(m)	0.015	m1(m)	0.001
		H(mm)	50.0	H(mm)	50.0	H(mm)	90.0	H(mm)	90.0
		RP2(m)	30.000	RP2(m)	25.000	RP2(m)	25.000	RP2(m)	0.000
		m2(m)	0.041	m2(m)	0.015	m2(m)	0.001	m2(m)	0.000
PR	-12.146	PR	20.897	PR	163.534	PR	506.227	PR	167.453
QV	238.370	QV	238.350	QV	237.880	QV	236.020	QV	235.830
		Pc	-0.001	Pc	-0.003	Pc	-0.005	Pc	-0.002
		Pu	-0.003	Pu	-0.005	Pu	-0.002	Pu	-0.002
		DP	-0.003	DP	-0.002	DP	0.003	DP	0.003
		R	8000.000	R	10000.000	R	-20000.000	R	-20000.000
		T	10.711	T	10.620	T	34.617	T	474.610
		F	-0.007	F	-0.006	F	0.030	F	0.030
		Pv_I	10.186	Pv_I	153.914	Pv_I	153.914	Pv_I	474.610
		Pv_T	31.607	Pv_T	175.153	Pv_T	543.844	Pv_T	543.844

Linea "Storica" Torino-Milano binario Pari

FERROVIA_BP V PLAN BP.4		FERROVIA_BP V PLAN BP.4a		FERROVIA_BP V PLAN BP.4b		FERROVIA_BP V PLAN BP.4c		FERROVIA_BP V PLAN BP.4d	
X	136538.952	Alfa	16.320752	Alfa	3.593149	Alfa	4.606531	Alfa	12.681767
Y	4989671.359	R(m)	550.000	R(m)	1120.000	R(m)	703.250	R(m)	693.480
Act1	236.33607	T(anno)	70.869	T(anno)	31.619	T(anno)	26.941	T(anno)	69.302
Act2	281.72835	Svarco	141.001	Svarco	63.214	Svarco	53.096	Svarco	138.144
T11	256.383	V(kmh)	60	V(kmh)	100	V(kmh)	100	V(kmh)	100
T12	266.693	RP(m)	30.000	RP(m)	30.000	RP(m)	25.000	RP(m)	20.000
Sw(m)	500.452	m1(m)	0.068	m1(m)	0.035	m1(m)	0.014	m1(m)	0.000
		H(mm)	50.0	H(mm)	50.0	H(mm)	90.0	H(mm)	90.0
		RP2(m)	30.000	RP2(m)	25.000	RP2(m)	20.000	RP2(m)	0.000
		m2(m)	0.035	m2(m)	0.014	m2(m)	0.000	m2(m)	0.000
PR	-46.004	PR	20.882	PR	163.781	PR	506.381	PR	164.100
QV	238.384	QV	238.360	QV	237.880	QV	236.020	QV	235.830
		Pc	-0.001	Pc	-0.003	Pc	-0.005	Pc	-0.002
		Pu	-0.003	Pu	-0.005	Pu	-0.002	Pu	-0.002
		DP	-0.003	DP	-0.002	DP	0.003	DP	0.003
		R	8000.000	R	10000.000	R	-20000.000	R	-20000.000
		T	11.123	T	10.700	T	34.848	T	474.610
		F	-0.008	F	-0.006	F	0.006	F	0.006
		Pv_I	9.759	Pv_I	153.081	Pv_I	153.081	Pv_I	474.610
		Pv_T	32.005	Pv_T	174.481	Pv_T	541.229	Pv_T	541.229

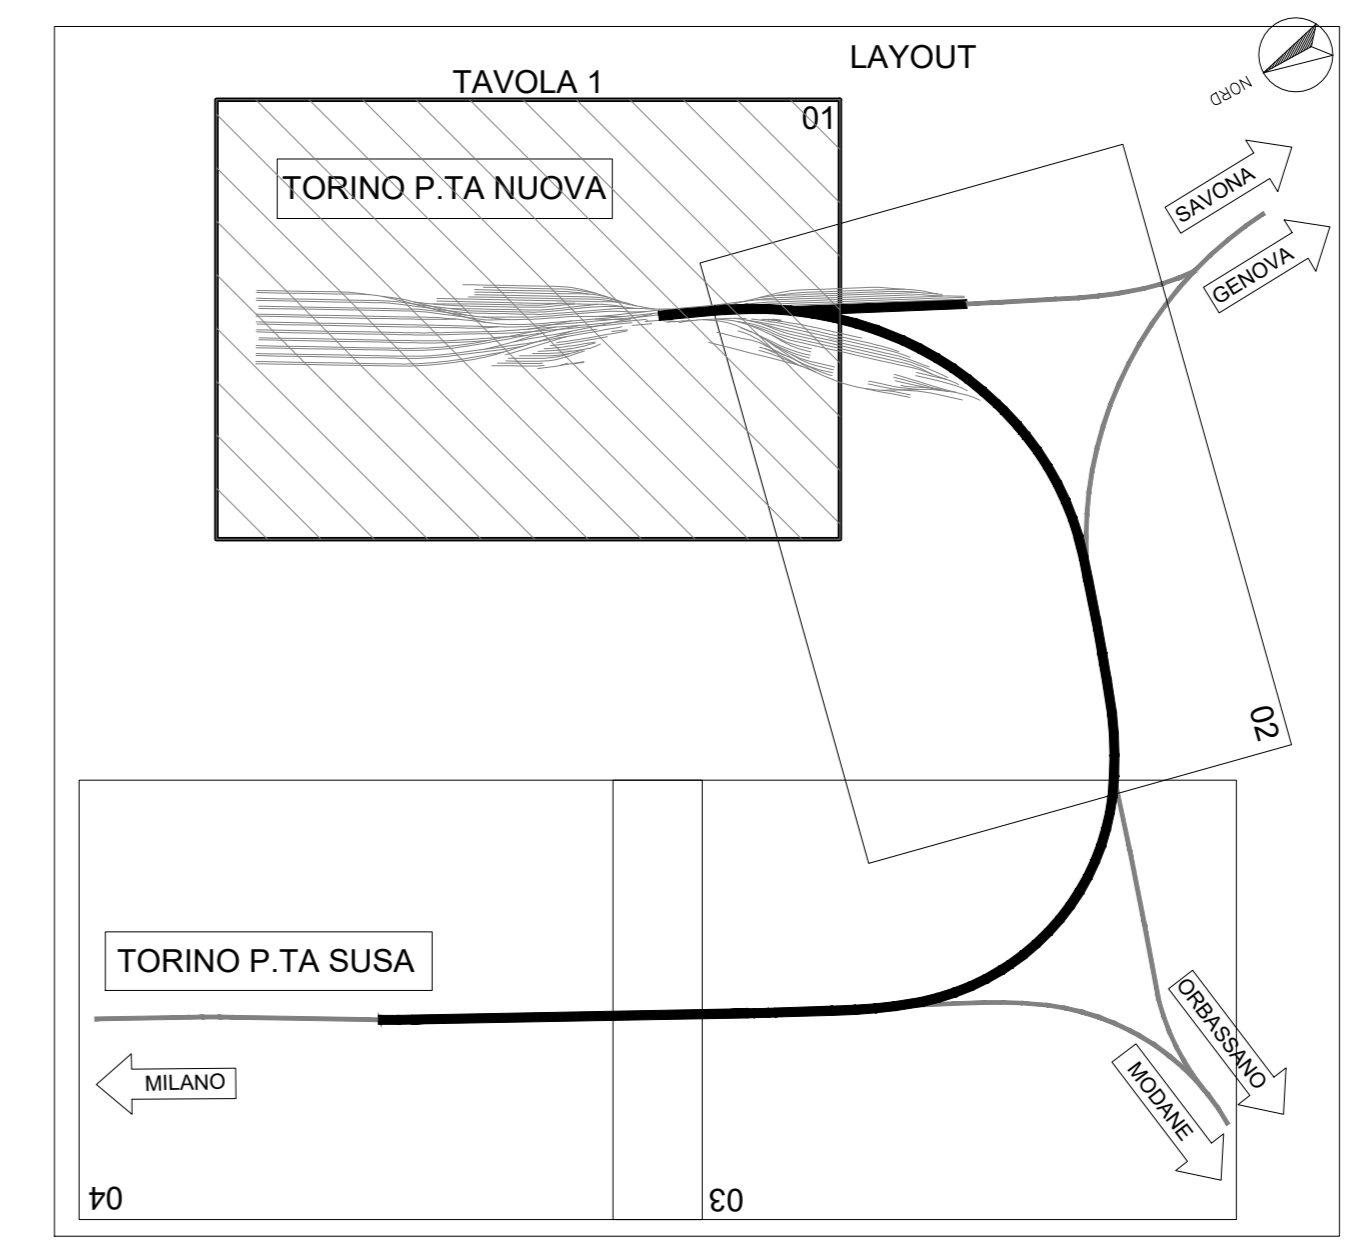

- LEGENDA**
- Binario Esterno
 - Binario Demolito
 - Binario Costruito nella fase attuale
 - Binario Costruito nelle fasi precedenti
 - Binario Provvisorio Costruito nella fase attuale
 - Binario Provvisorio Costruito nelle fasi precedenti

COMMITTENTE:

 PROGETTAZIONE:

U.O. INFRASTRUTTURE NORD
PROGETTO DEFINITIVO
NODO DI TORINO
COMPLETAMENTO LINEA DIRETTA TORINO PORTA SUSA - TORINO PORTA NUOVA

Tracciato - Planimetria di Fase 2

SCALA: 1:1000

Rev.	Descrizione	Redatto	Data	Verificato	Data	Approvato	Data	Autorizzato	Data
A	Emissione esecutiva	[Signature]	04/2019	[Signature]	04/2019	[Signature]	04/2019	[Signature]	04/2019

File: NTOP00287IF0304001A.dwg n. Etab: []