


- LEGENDA**
- DEMOLIZIONE OPERE IN C.A.
 - DEMOLIZIONE MARCIAPIEDI E ISOLE
A=1300mq
 - DEMOLIZIONE AIUOLE E AREE VERDI
A=318mq
 - DEMOLIZIONE PAVIMENTAZIONI
A=1729mq
 - DEMOLIZIONE SEDI TRAMVIARIE
A=276mq
 - DEMOLIZIONE PENSILINE
TRASPORTO PUBBLICO

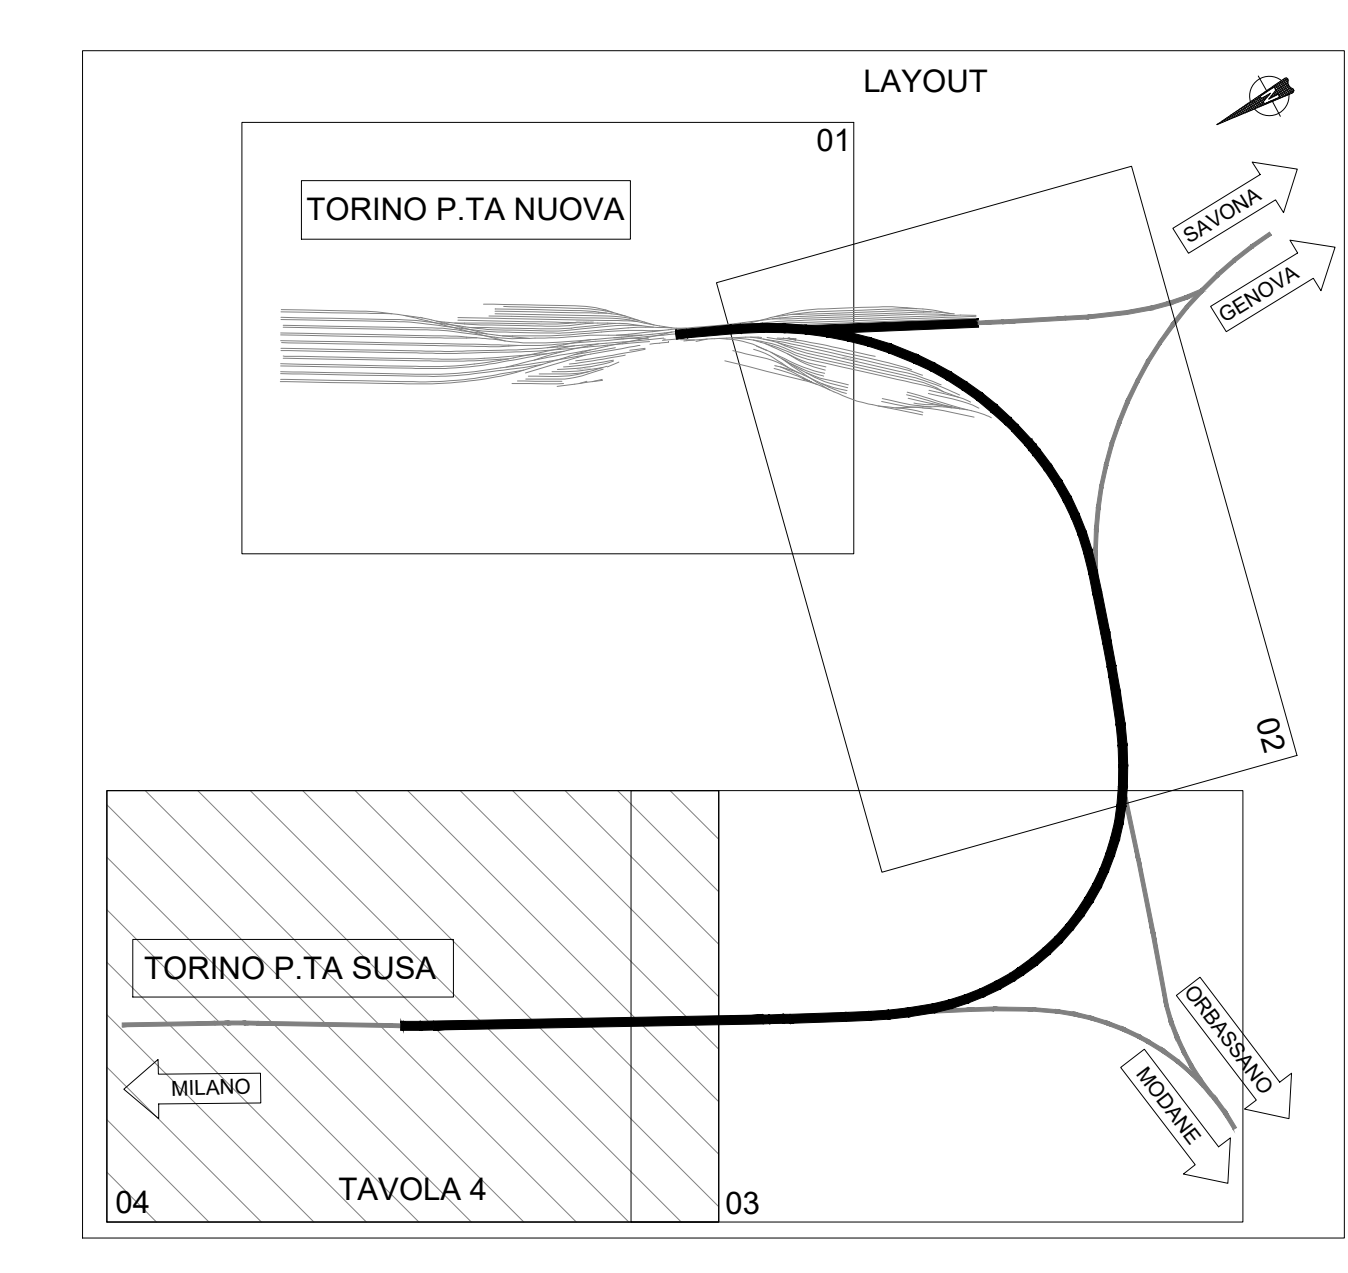

COMMITTENTE:

 RETE FERROVIARIA ITALIANA
 GRUPPO FERROVIE DELLO STATO ITALIANE

PROGETTAZIONE:

 GRUPPO FERROVIE DELLO STATO ITALIANE

U.O. INFRASTRUTTURE NORD

PROGETTO DEFINITIVO

NODO DI TORINO

COMPLETAMENTO LINEA DIRETTA TORINO PORTA SUSA - TORINO PORTA NUOVA

OPERE CIVILI GENERALI

Planimetria dello stato di fatto e delle demolizioni - Tav. 4 di 4

COMMESSA	LOTTO	FASE	ENTE	TIPO DOC.	OPERADISCIPLINA	PROGR.	REV.
N T O P	0 0	D	2 6	P 7	0 C 0 0 0 0	0 0 4	A

Rev.	Descrizione	Redatto	Data	Verificato	Data	Approvato	Data	Autore
A	Emissione esecutio	V. PIZZANO	Apr 2019	U. VENTURA	Mag 2019	[Signature]	Mag 2019	[Signature]