Provincia

Comune

L =	1004.891	138.581	237.400	250.389
Livellette DISL =	3.270	0.360	-0.140	0.030
p =	3.254	2.598	0.590	0.120
Progr. Livellette		2300.487	2439.069	2676.469

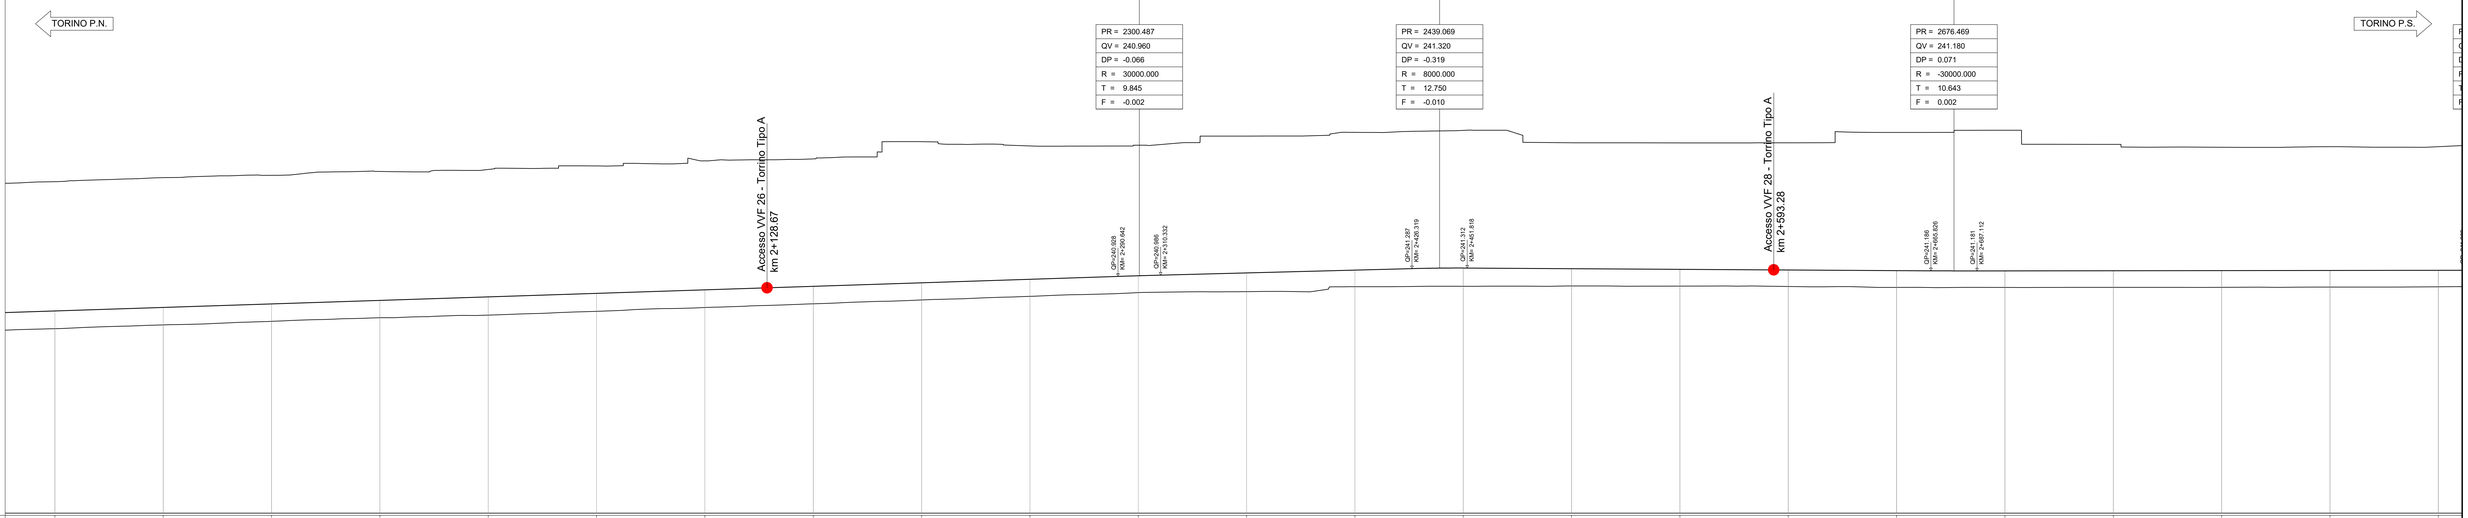

| | | | |