



Profilo linea Torino-Genoa binario Pari

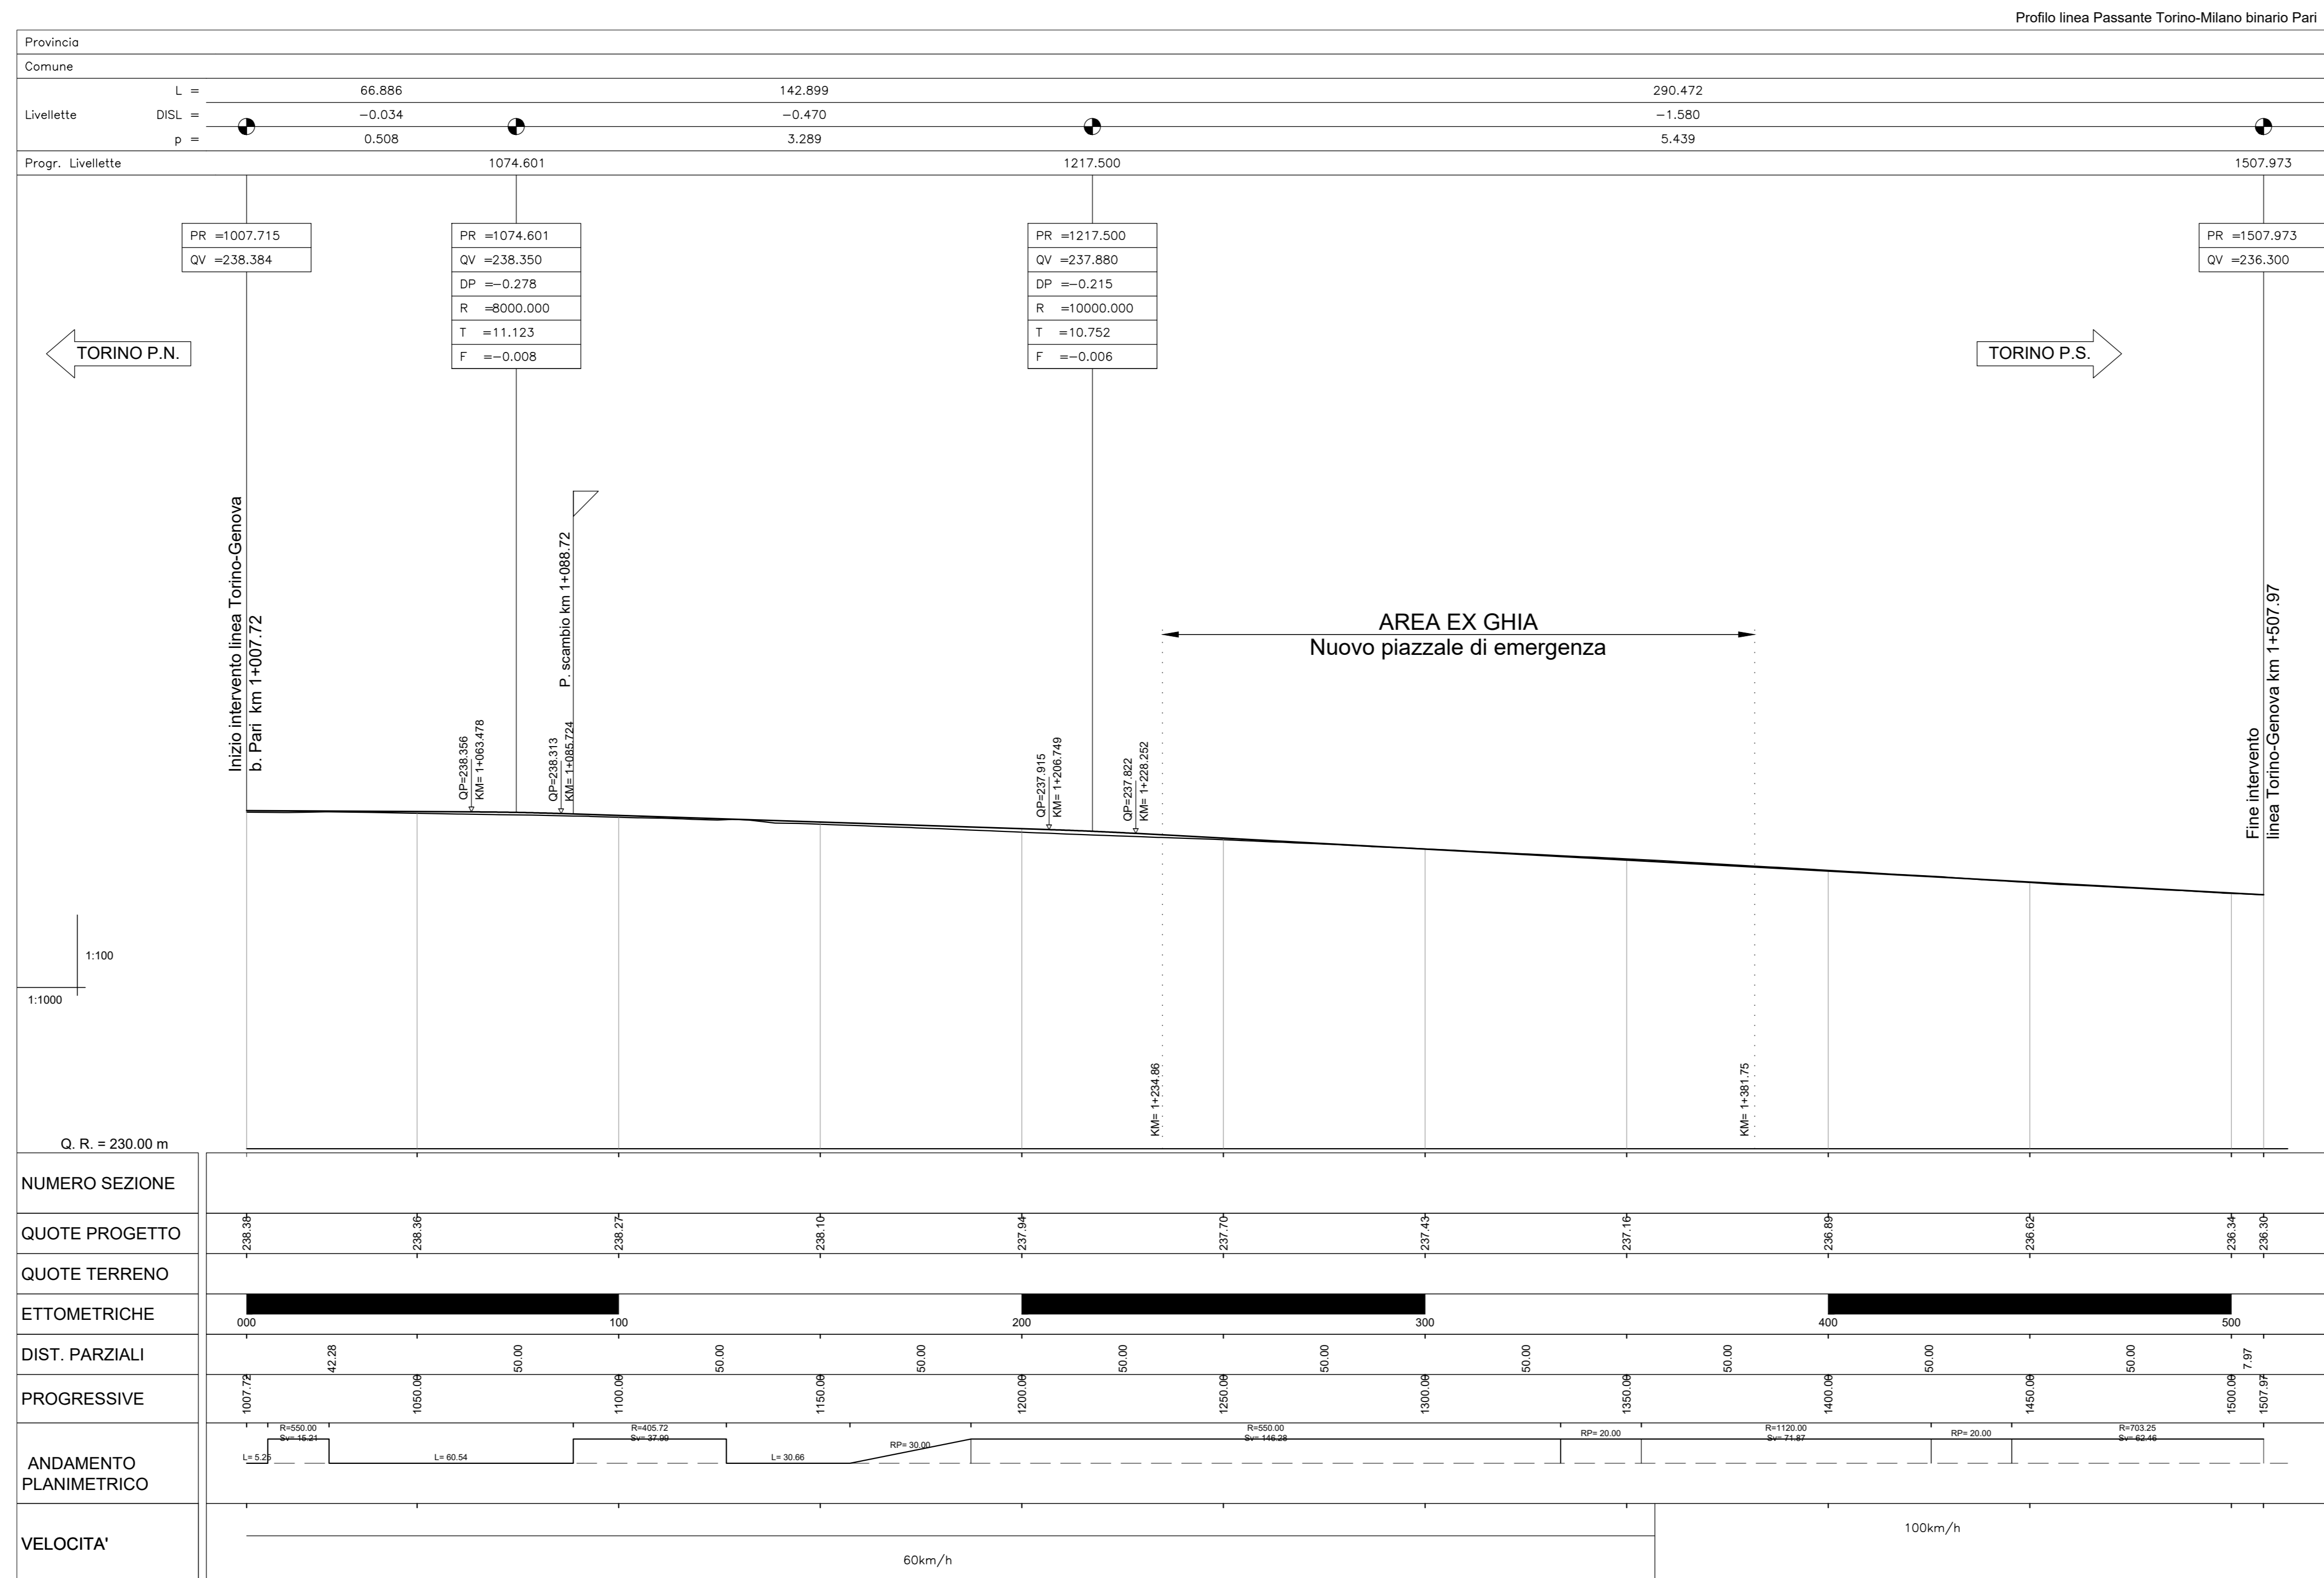

Profilo linea Passante Torino-Milano binario Pari

COMMITTENTE:  **RFI**  
**RETE FERROVIARIA ITALIANA**  
 GRUPPO FERROVIE DELLO STATO ITALIANE

PROGETTAZIONE:  **ITALFERR**  
 GRUPPO FERROVIE DELLO STATO ITALIANE

**U.O. INFRASTRUTTURE NORD**  
**PROGETTO DEFINITIVO**  
**NODO DI TORINO**  
**COMPLETAMENTO LINEA DIRETTA TORINO PORTA SUSA - TORINO PORTA NUOVA**

OPERE CIVILI  
 GENERALI

Profilo Linea Torino-Genoa binario pari  
 Profilo Linea Passante Torino-Milano binario pari

SCALA: 1:1000/100

Rev.	Descrizione	Redatto	Data	Verificato	Data	Approvato	Data	Autore
A	Emisore asservito	V. PICCINO	Apr 2019	L. A. MANZONI	Mag 2019	G. DE MICHELIS	Mag 2019	

File: NT0P00028F70C0000003A.dwg n. Elab: 1