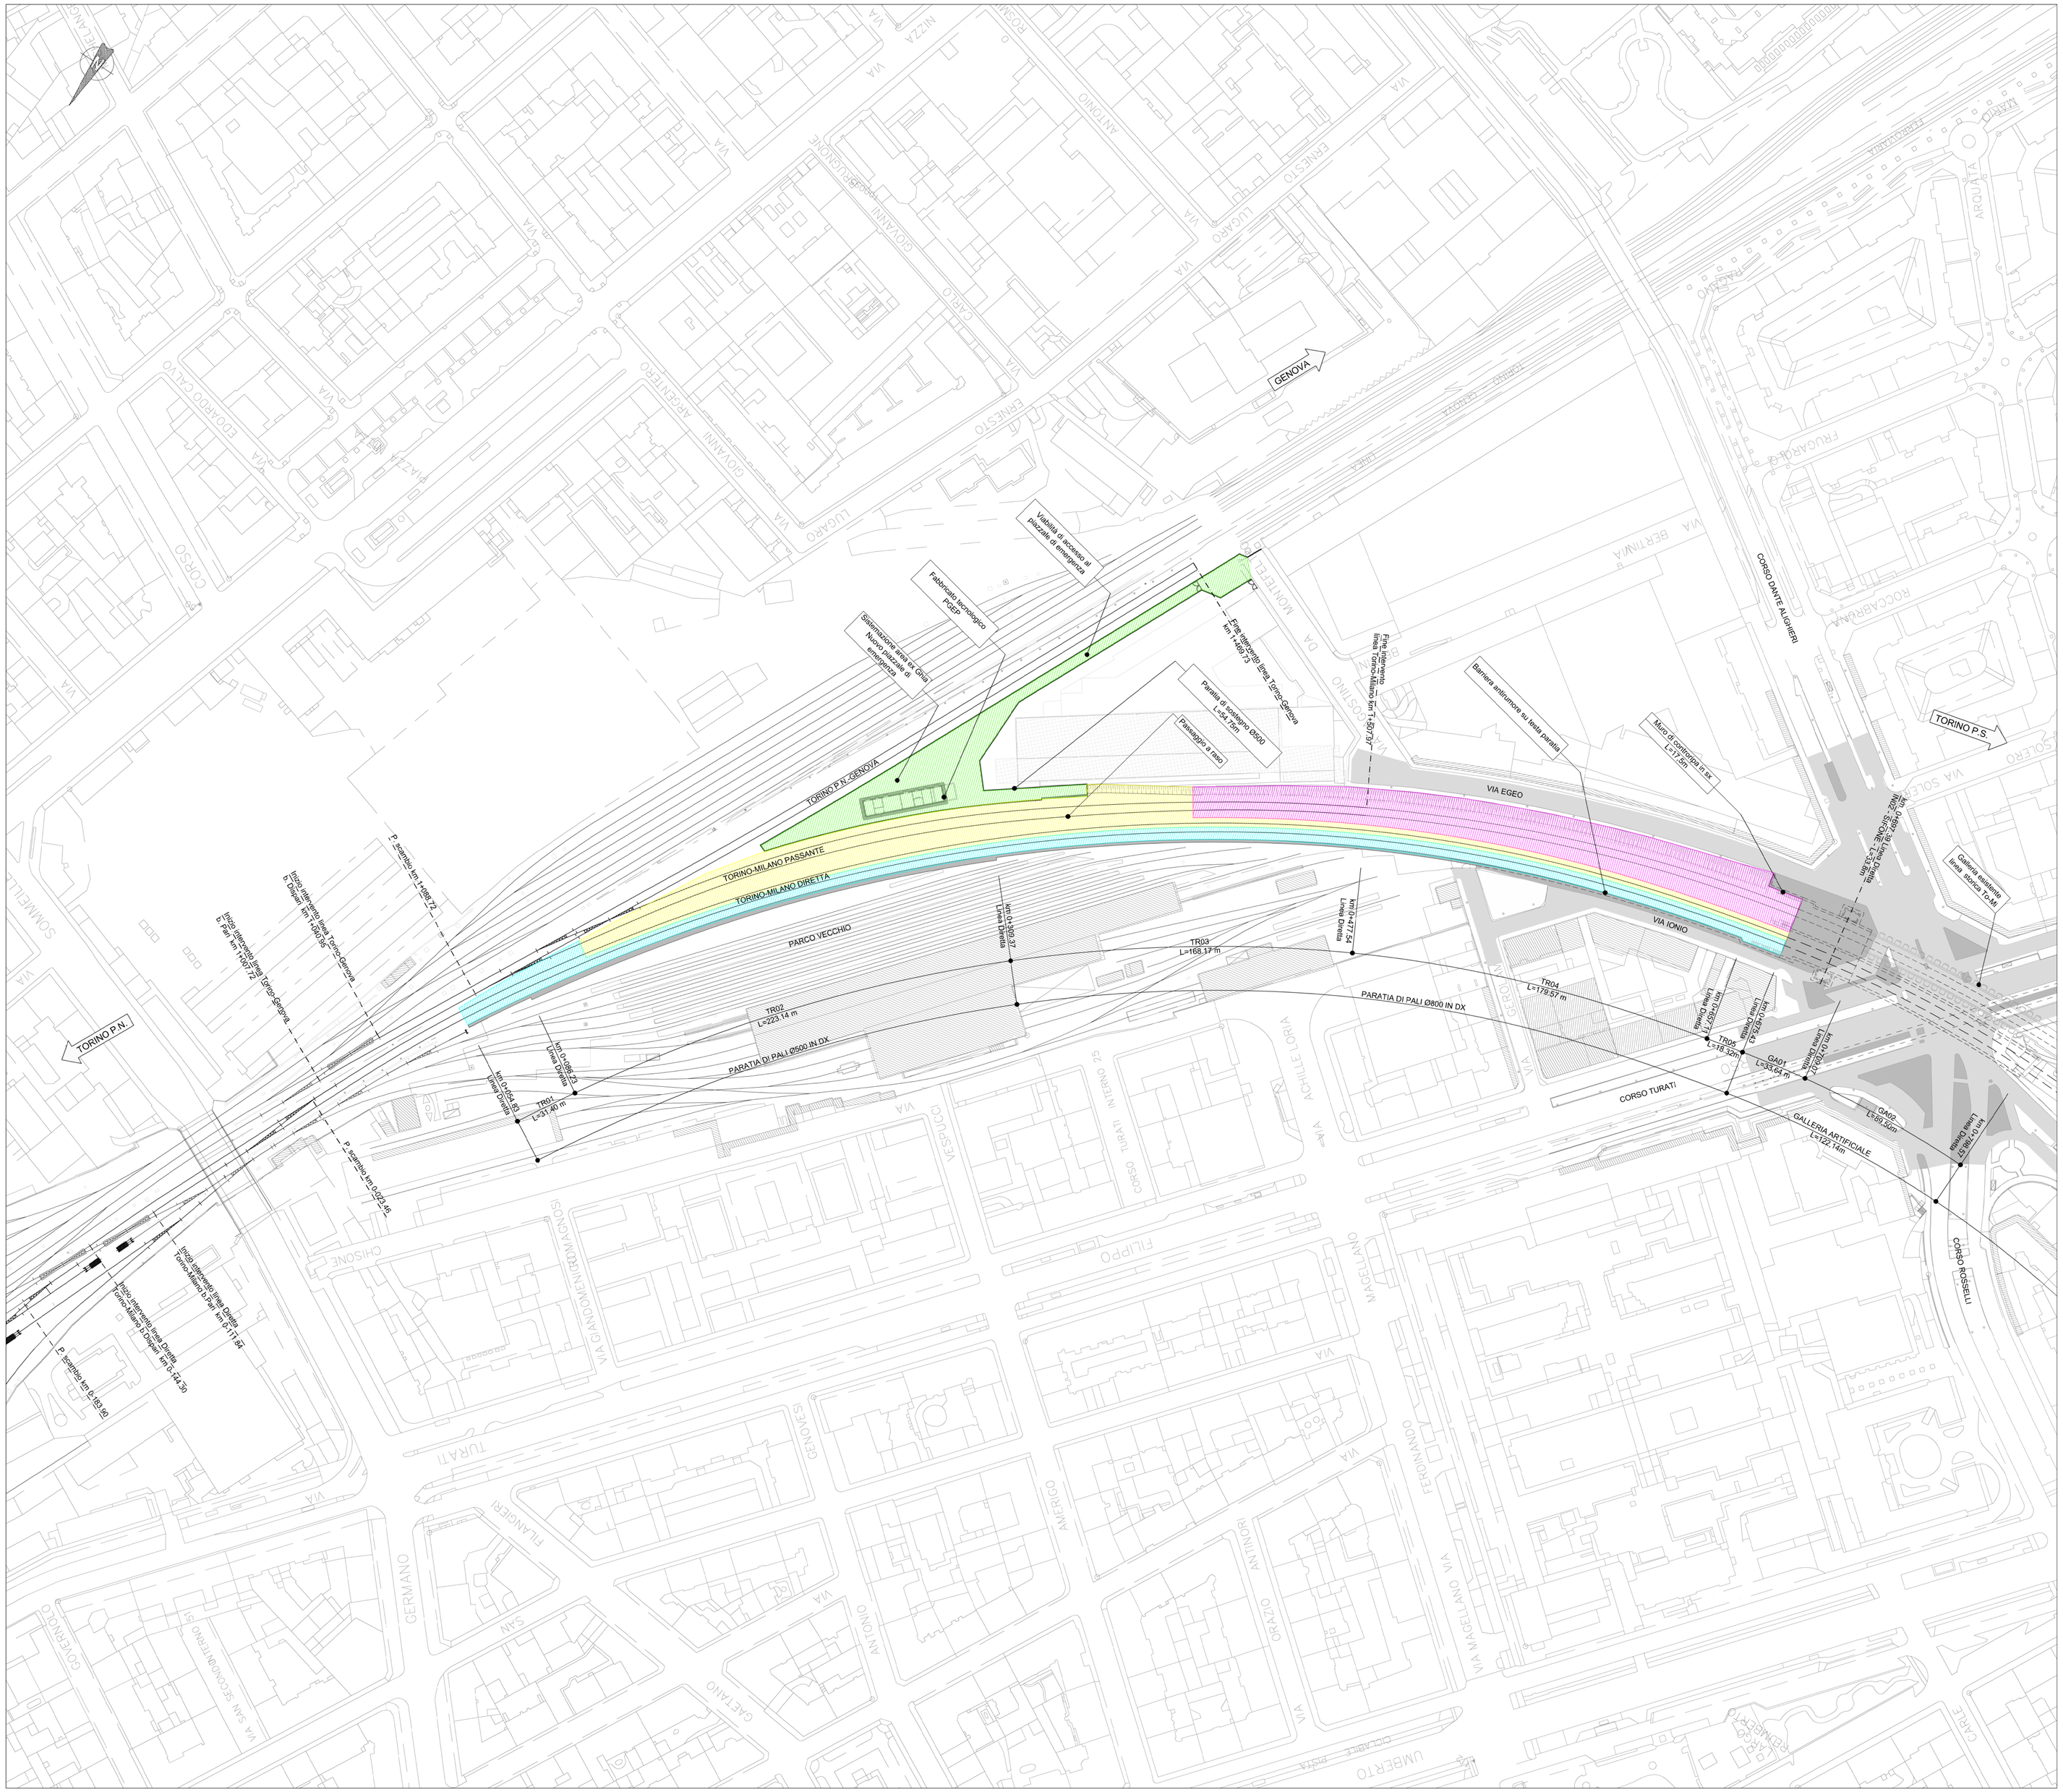

LEGENDA

- AREA AFFERENTE ALLA CANALETTA DI PIATTAFORMA "TIPO 1" SOTTO BANCHINA - A=3947mq
- AREA AFFERENTE ALLA CANALETTA DI PIATTAFORMA "TIPO 2" SOTTO BANCHINA - A=6032mq
- AREA AFFERENTE ALLA CANALETTA DI RACCOLTA ACQUE SUPERFICIALI - A=4996mq
- AREA PIAZZALE EX GHIA A=3249mq

Per le dimensioni degli elementi di convogliamento e recapito delle acque si rimanda agli elaborati relativi ai dettagli e particolari costruttivi.

COMMITTENTE:

RFI RETE FERROVIARIA ITALIANA
GRUPPO FERROVIE DELLO STATO ITALIANE

PROGETTAZIONE:

ITALFERR
GRUPPO FERROVIE DELLO STATO ITALIANE

U.O. INFRASTRUTTURE NORD

PROGETTO DEFINITIVO

NODO DI TORINO

COMPLETAMENTO LINEA DIRETTA TORINO PORTA SUSA - TORINO PORTA NUOVA

OPERE CIVILI
IDROLOGIA E IDRAULICA

Corografia idraulica

SCALA: 1:1000

COMMESSA	LOTTO	FASE	ENTE	TIPO DOC.	OPERA/DISCIPLINA	PROGR.	REV.
NT0P	00	D	26	C7	ID0000	001	A

Rev.	Descrizione	Redatto	Data	Verificato	Data	Approvato	Data	Autorizzato Data
A	Emissione esecutiva	V. PESINO	Apr. 2019	V. A. MANZITA	Mag. 2019	G. DE MICHELE	Mag. 2019	ITALFERR - U.O. INFRASTRUTTURE NORD Dott. Ing. Francesco Sacchi Ordine degli Ingegneri della provincia di Roma n. 23/12 Sez. A

File: NT0P00D26C7ID0000001A.dwg

n. Elab.: