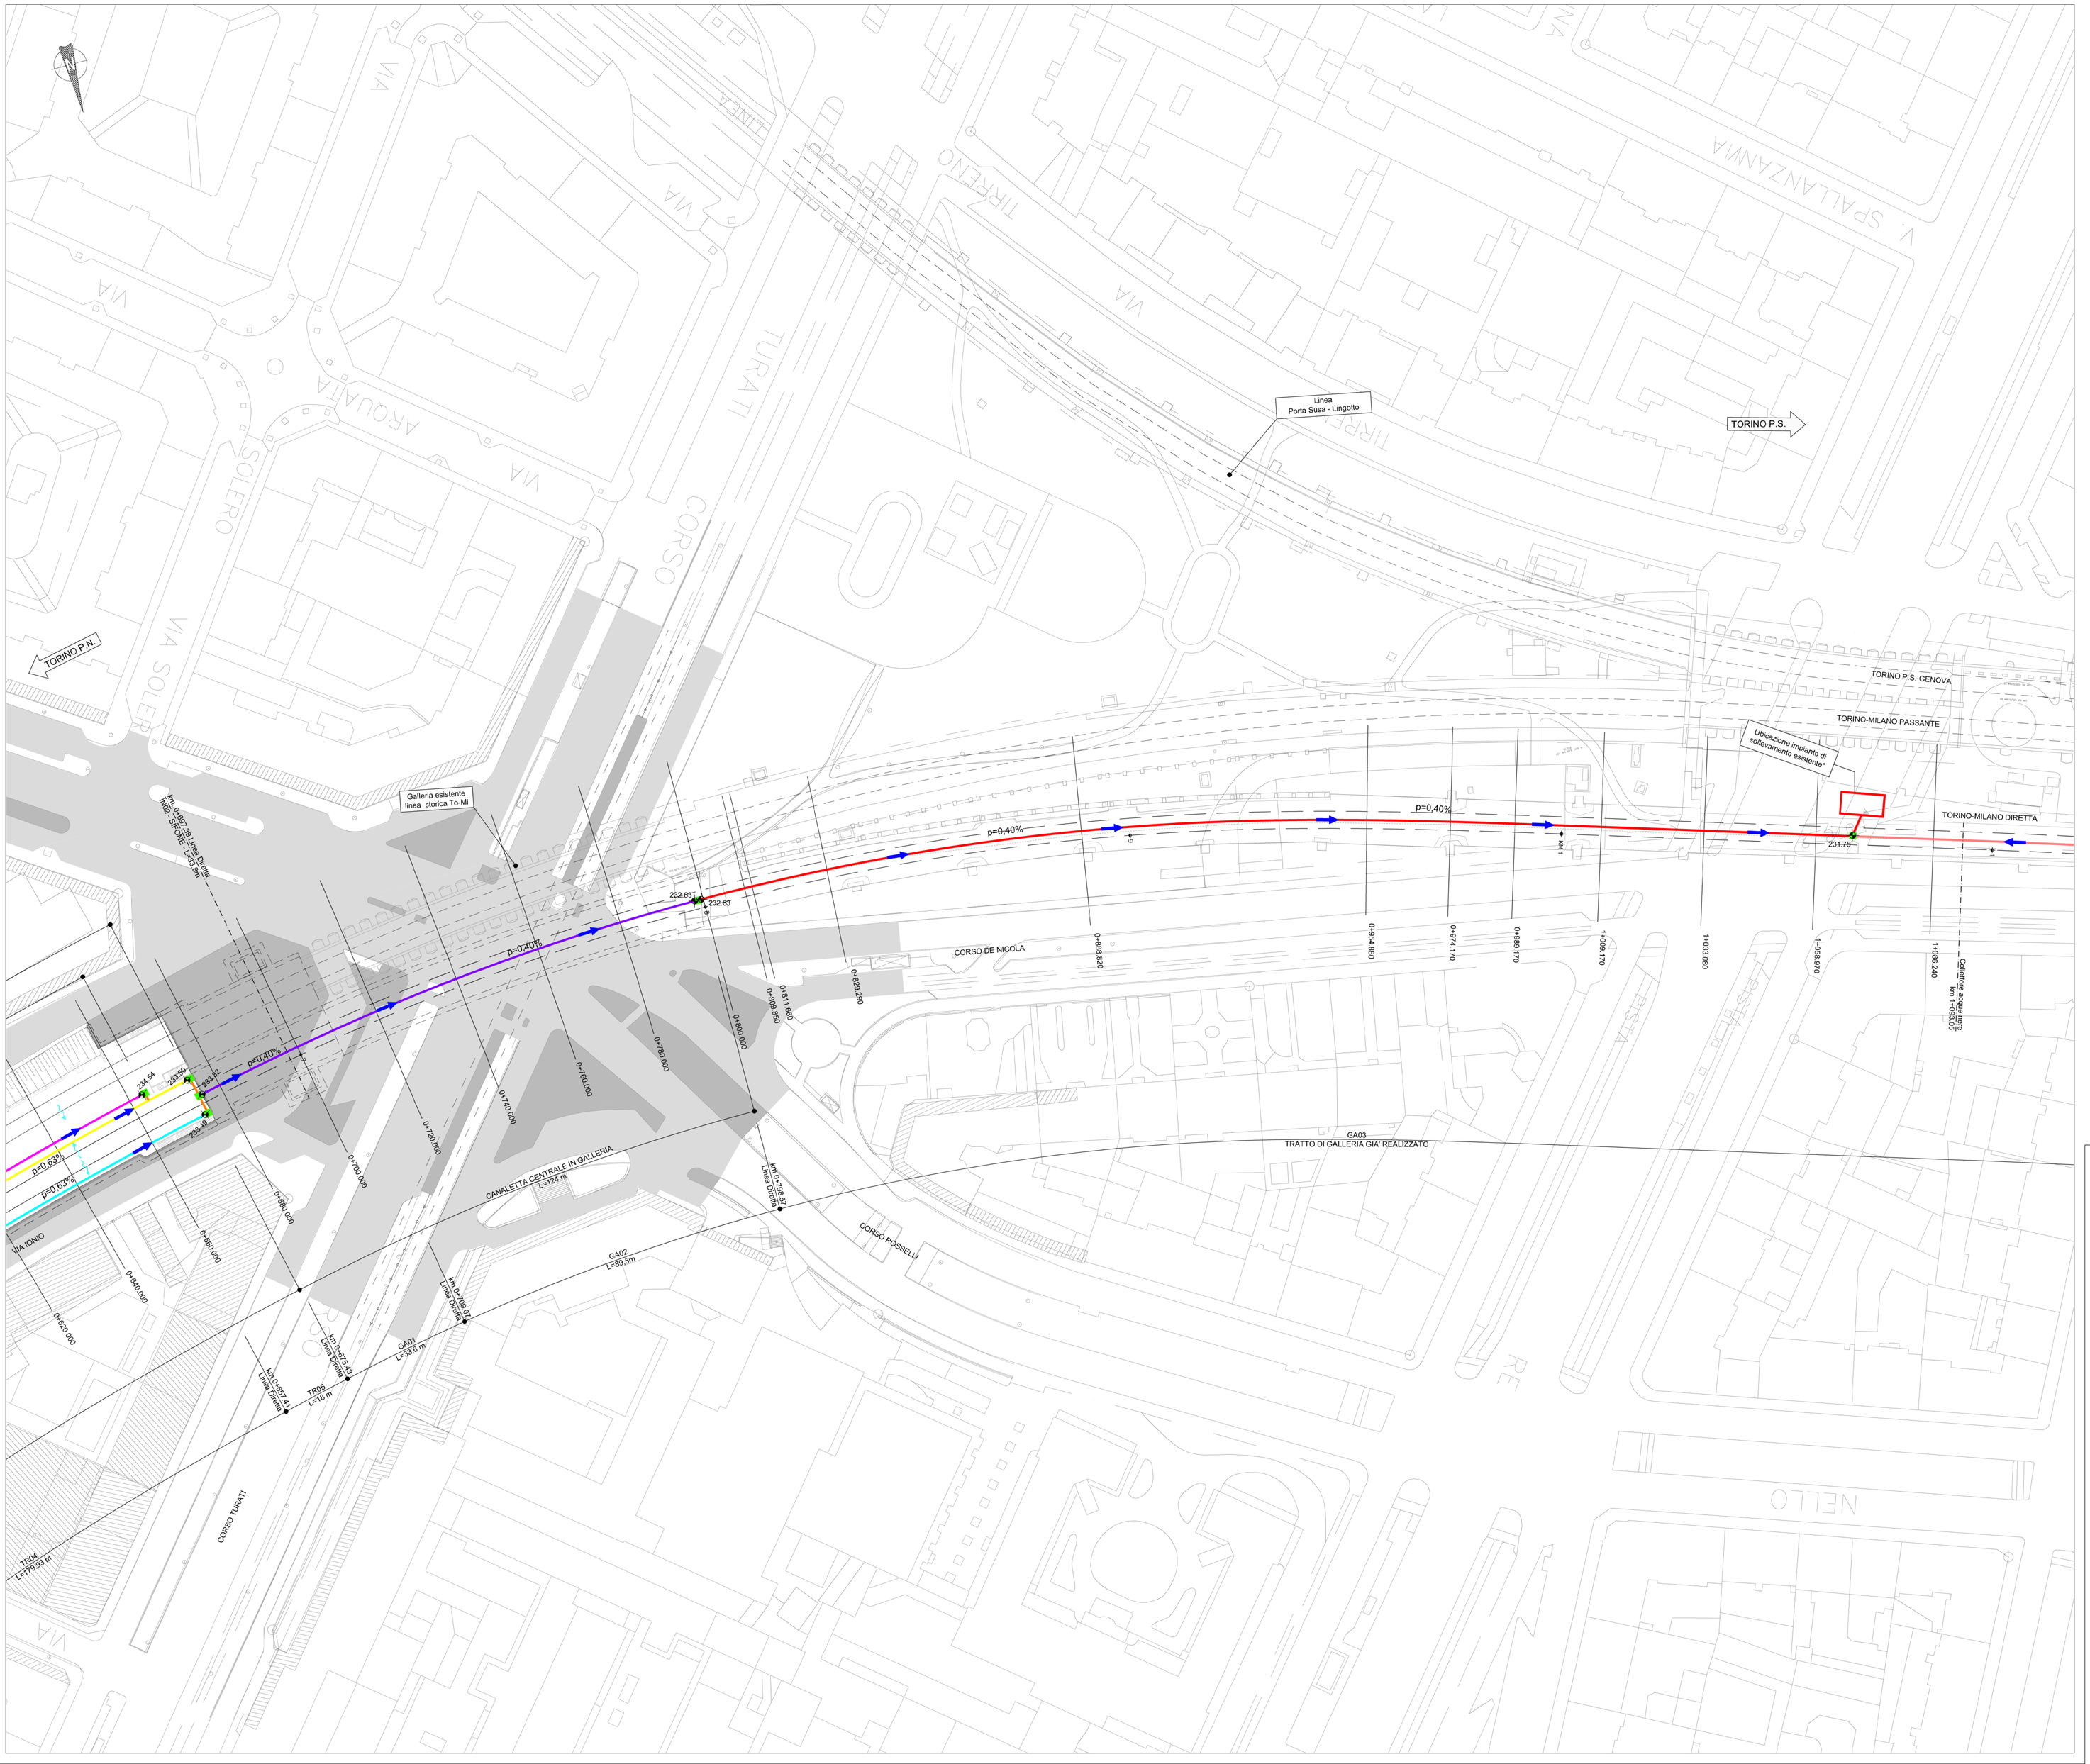

LAYOUT

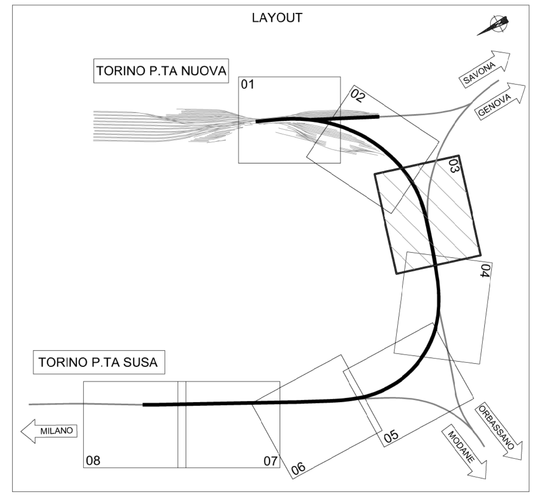

LEGENDA

- CANALETTA DI PIATTAFORMA "TIPO 1" SOTTO BANCHINA
- CANALETTA DI PIATTAFORMA "TIPO 2" SOTTO BANCHINA
- CANALETTA DI RACCOLTA ACQUE SUPERFICIALI
- COLLETTORE Ø300 IN PEAD
- CANALETTA 40X60 DI RACCOLTA ACQUE IN GALLERIA GA01-GA02
- CANALETTA 20X20 DI RACCOLTA ACQUE IN GALLERIA GA03
- CONDOTTA Ø800 DI RACCOLTA ACQUE IN GALLERIA GA03
- POZZETTO DI DERIVAZIONE//SPEZIONE
- XXX.XX QUOTA DI SCORRIMENTO ACQUE
- DIREZIONE SCOLO ACQUE
- DISPLUVIO
- DIREZIONE SCORRIMENTO ACQUE SUPERFICIALI

Per le dimensioni degli elementi di convogliamento e recapito delle acque si rimanda agli elaborati relativi ai dettagli e particolari costruttivi.

NOTA:
*In sede di progettazione esecutiva dovrà essere verificata l'esatta ubicazione dell'impianto di sollevamento e la quota della relativa vasca.
**In sede di progettazione esecutiva dovrà essere verificata l'ubicazione e la quota del recapito finale esistente in corrispondenza della stazione di Porta Susa

COMMITTENTE: RFI RETE FERROVIARIA ITALIANA S.p.A. — GRUPPO FERROVIE DELLO STATO ITALIANE

PROGETTAZIONE: ITALFERR — GRUPPO FERROVIE DELLO STATO ITALIANE

U.O. INFRASTRUTTURE NORD

PROGETTO DEFINITIVO

NODO DI TORINO

COMPLETAMENTO LINEA DIRETTA TORINO PORTA SUSA - TORINO PORTA NUOVA

OPERE CIVILI
IDROLOGIA E IDRAULICA

Smaltimento acque meteoriche - Planimetria 3/8

SCALA: 1:500

COMMESSA	LOTTO	FASE	ENTE	TIPO DOC.	OPERA/DISCIPLINA	PROGR.	REV.
NTOP	00	D	26	P8	ID0002	003	A

Rev.	Descrizione	Redatto	Data	Verificato	Data	Approvato	Data	Autorizzato Data
A	Emissione esecutiva	V. PESINO	Apr. 2019	(V. A. MANZO)	Mag. 2019	G. DE MICHELE	Mag. 2019	

File: NTOP00D26PSID0002003A.dwg — n. Elab.