Planimetria di progetto
Scala 1:200

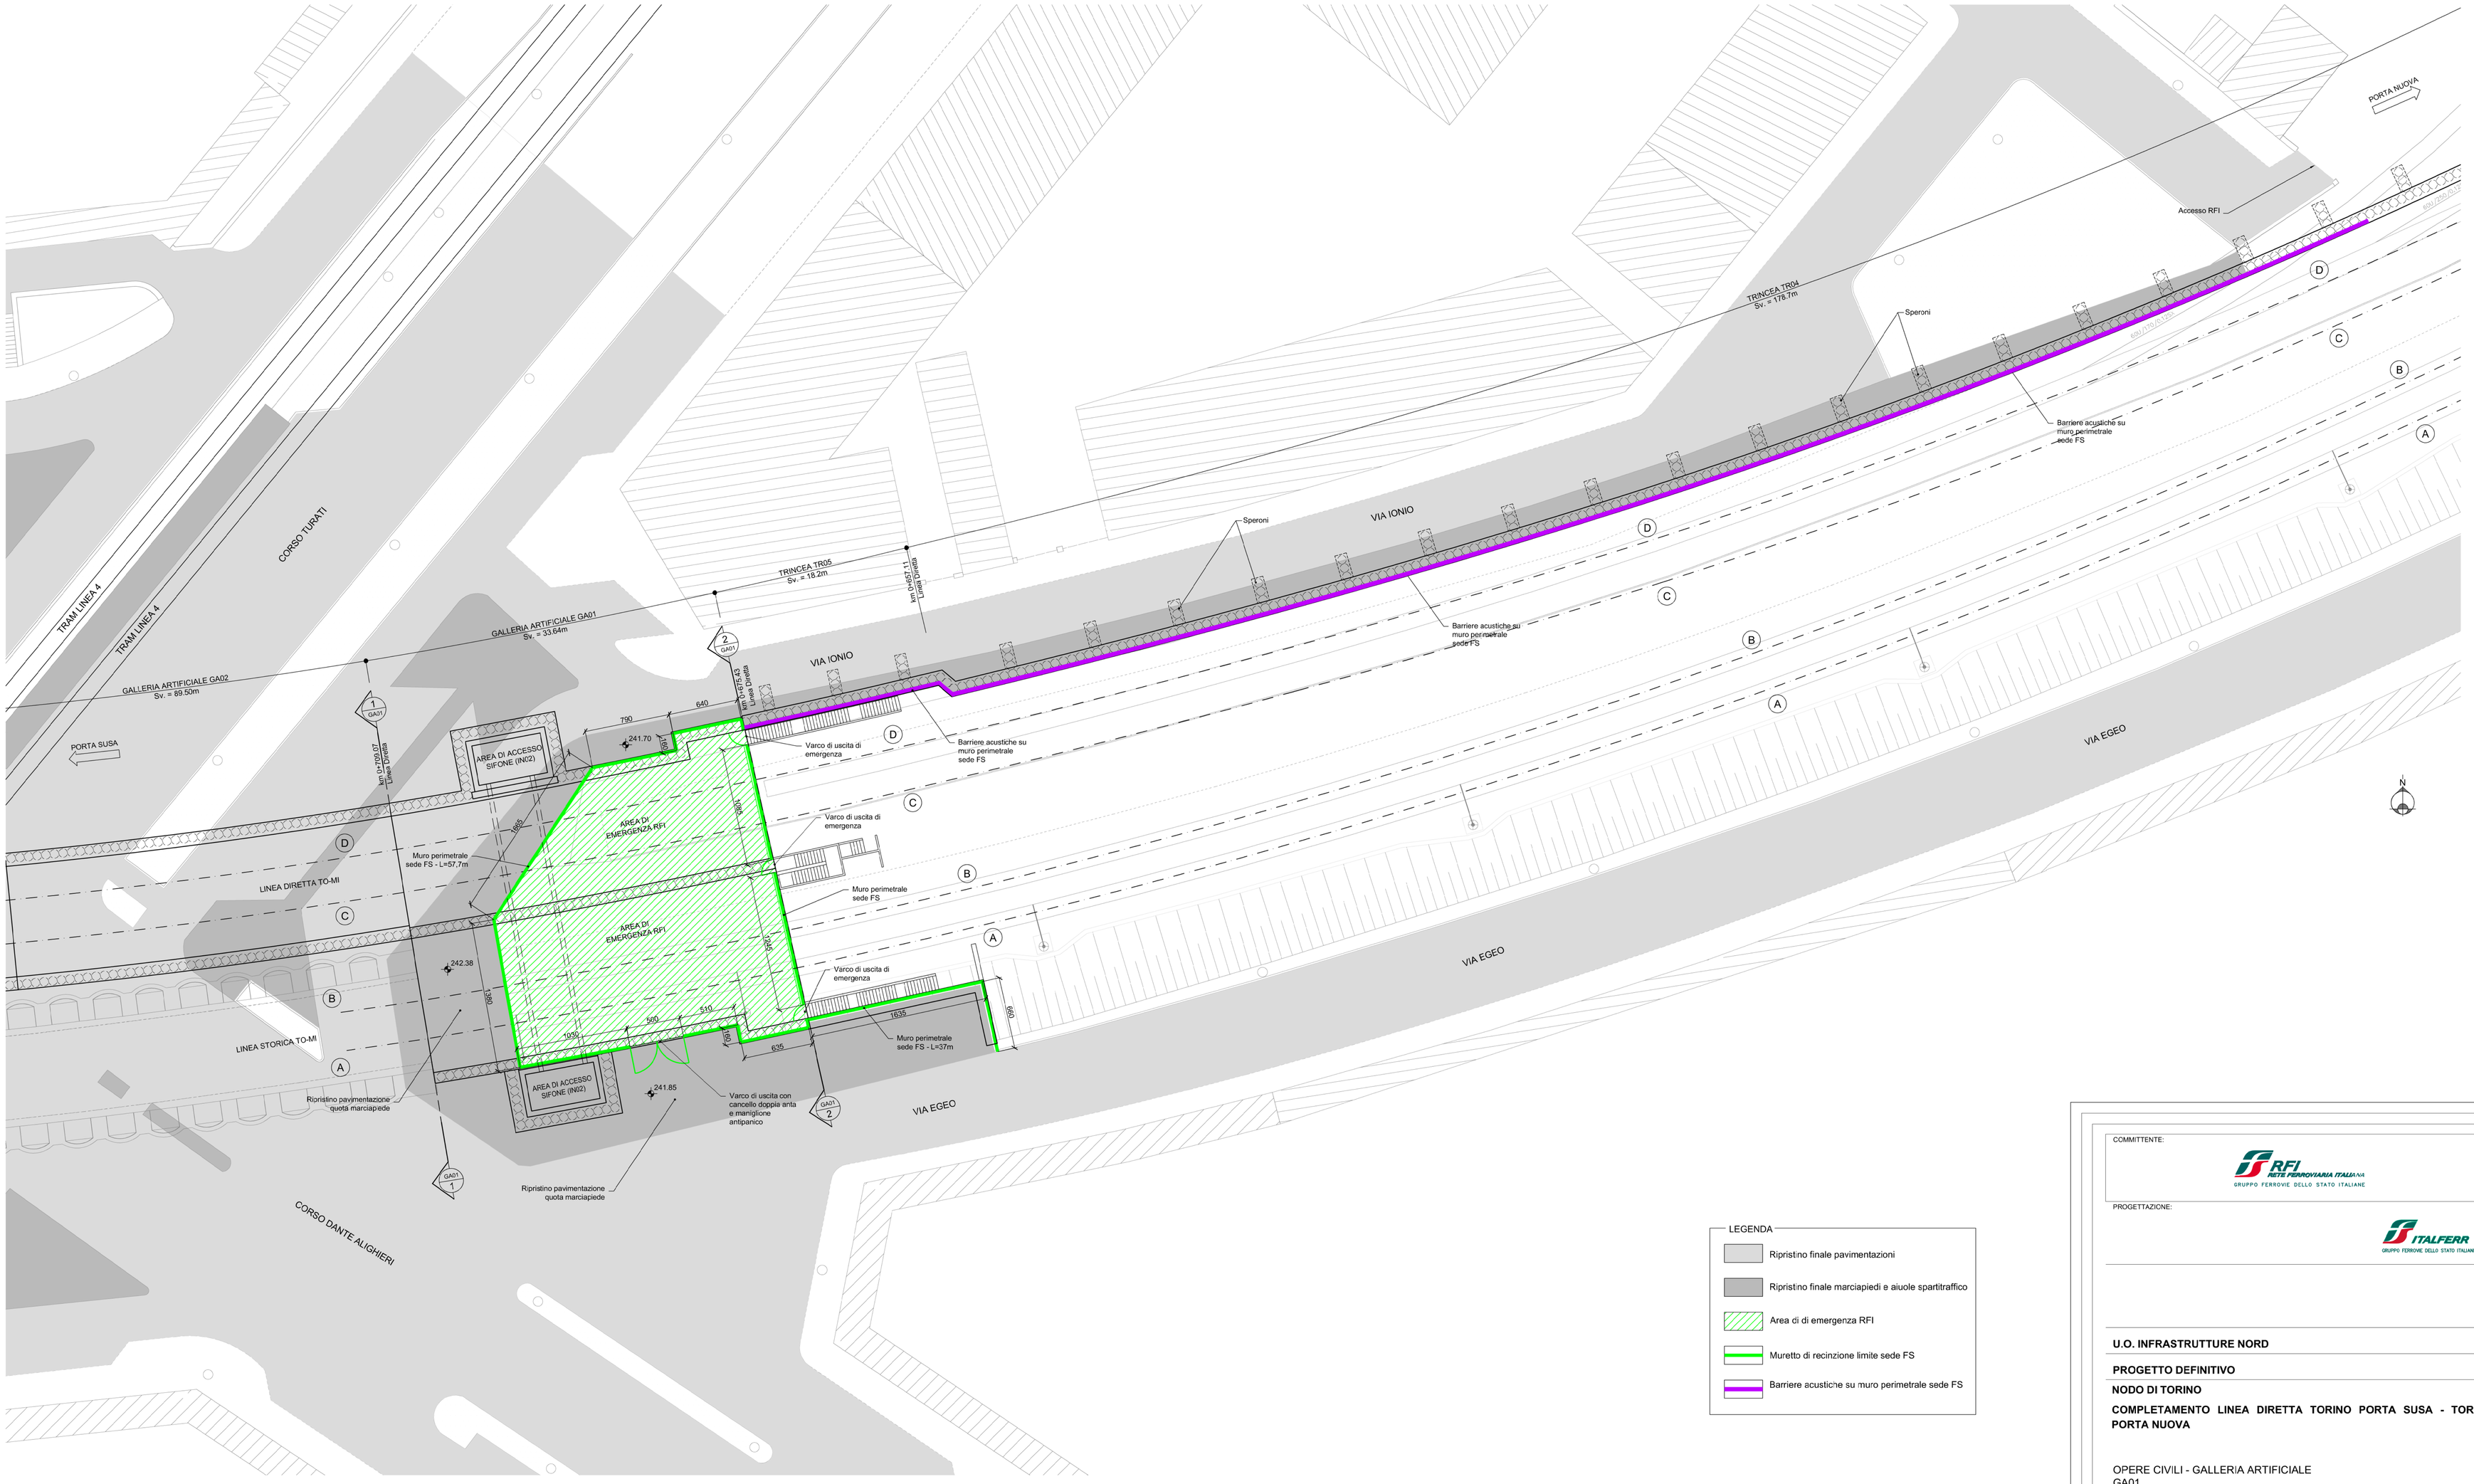

LEGENDA

- Ripristino finale pavimentazioni
- Ripristino finale marciapiedi e aiuole spartitraffico
- Area di di emergenza RFI
- Muretto di recinzione limite sede FS
- Barriere acustiche su muro perimetrale sede FS

COMMITTENTE:

RFI RETE FERROVIARIA ITALIANA
GRUPPO FERROVIE DELLO STATO ITALIANE

PROGETTAZIONE:

ITALFERR
GRUPPO FERROVIE DELLO STATO ITALIANE

U.O. INFRASTRUTTURE NORD

PROGETTO DEFINITIVO

NODO DI TORINO

COMPLETAMENTO LINEA DIRETTA TORINO PORTA SUSA - TORINO PORTA NUOVA

OPERE CIVILI - GALLERIA ARTIFICIALE
GA01

Planimetria di progetto

SCALA: 1:200

COMMESSA	LOTTO	FASE	ENTE	TIPO DOC.	OPERA/DISCIPLINA	PROGR.	REV.
NTOP	00	D	26	P9	GA0100	001	A

Rev.	Descrizione	Redatto	Data	Verificato	Data	Approvato	Data	Autorizzato Data
A	Emissione vecultiva	V. PEISINO	Apr. 2019	A. MANNOZZI	Mag. 2019	G.DE MICHELE	Mag. 2019	ITALFERR - DIREZIONE TECNICA Ordine degli Ingegneri della Provincia di Roma n. A 20676

File: NT0P00D26P9GA0100001A.dwg — n. Elab.: