




SEZIONE TIPO – OVOIDALE 90 X 130

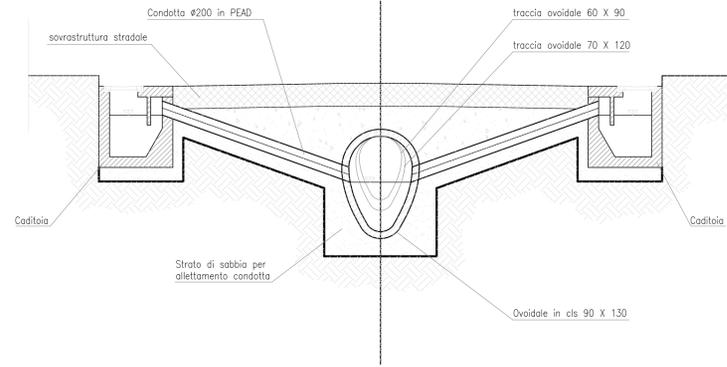


ABACO SEZIONI OVOIDALI

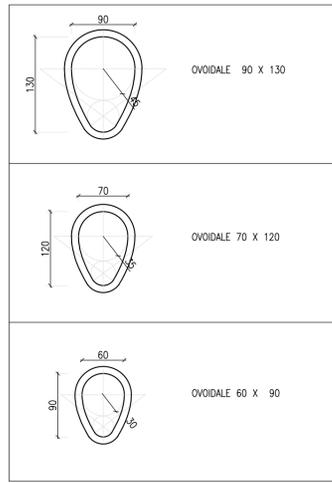


SEZIONE TRASVERSALE B9

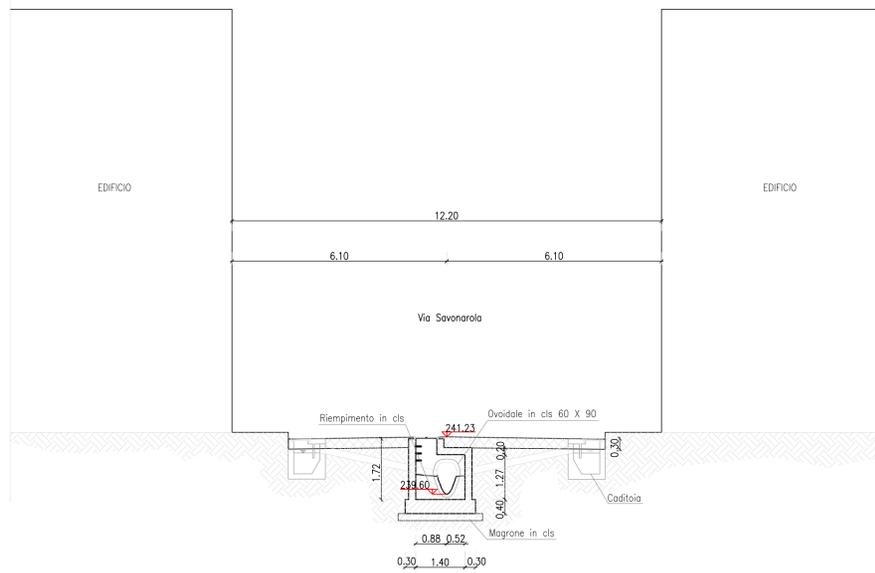


SEZIONE TRASVERSALE A11 – sfioratore (ingresso sifone)

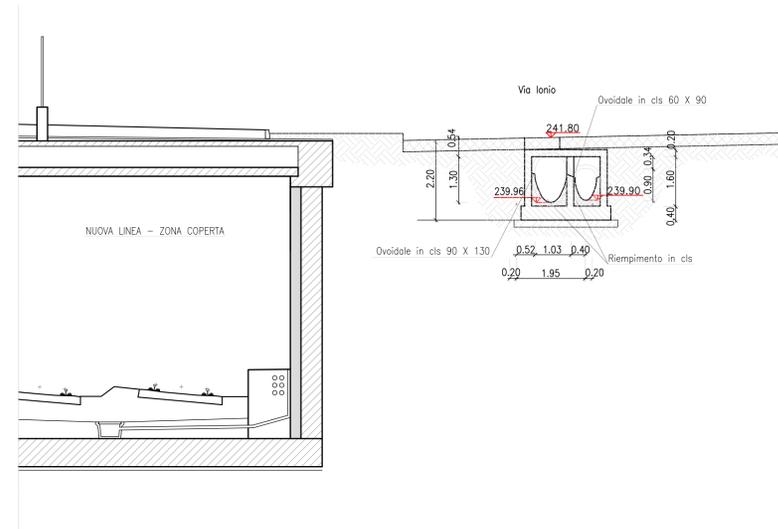

SEZIONE TRASVERSALE B5

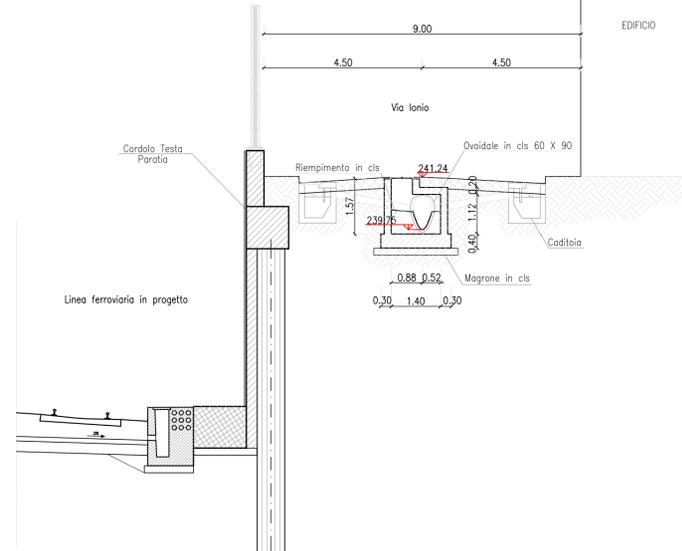

SEZIONE TRASVERSALE D1 – sfioratore (uscita sifone)

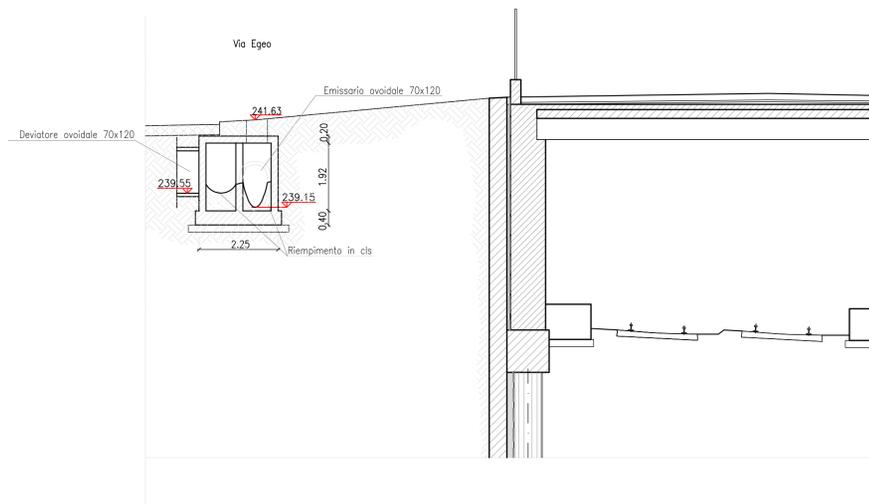

COMMITTENTE:



PROGETTAZIONE:



U.O. INFRASTRUTTURE NORD

PROGETTO DEFINITIVO

NODO DI TORINO

COMPLETAMENTO LINEA DIRETTA TORINO PORTA SUSA - TORINO PORTA NUOVA

OPERE CIVILI – INTERFERENZE IDRAULICHE IN01 (FOGNATURA)

Fognatura – Sezioni tipo e sezioni trasversali

SCALA:

Varie

COMMESSA LOTTO FASE ENTE TIPO DOC. OPERA/DISCIPLINA Progr. REV.

NT0P 00 D 26 WB IN0100 001 A

Rev.	Descrizione	Redatto	Data	Verificato	Data	Approvato	Data	Autorizzato	Data
A	Emissione esecutiva	V. PESINO	Apr. 2019	V. A. MANITTA	Mag. 2019	G. DE MICHELE	Mag. 2019		

File: NT0P00026WBIN0100001A.dwg

n. Etab.: