Planimetria di Progetto - Trincea TR04

Scala 1:200

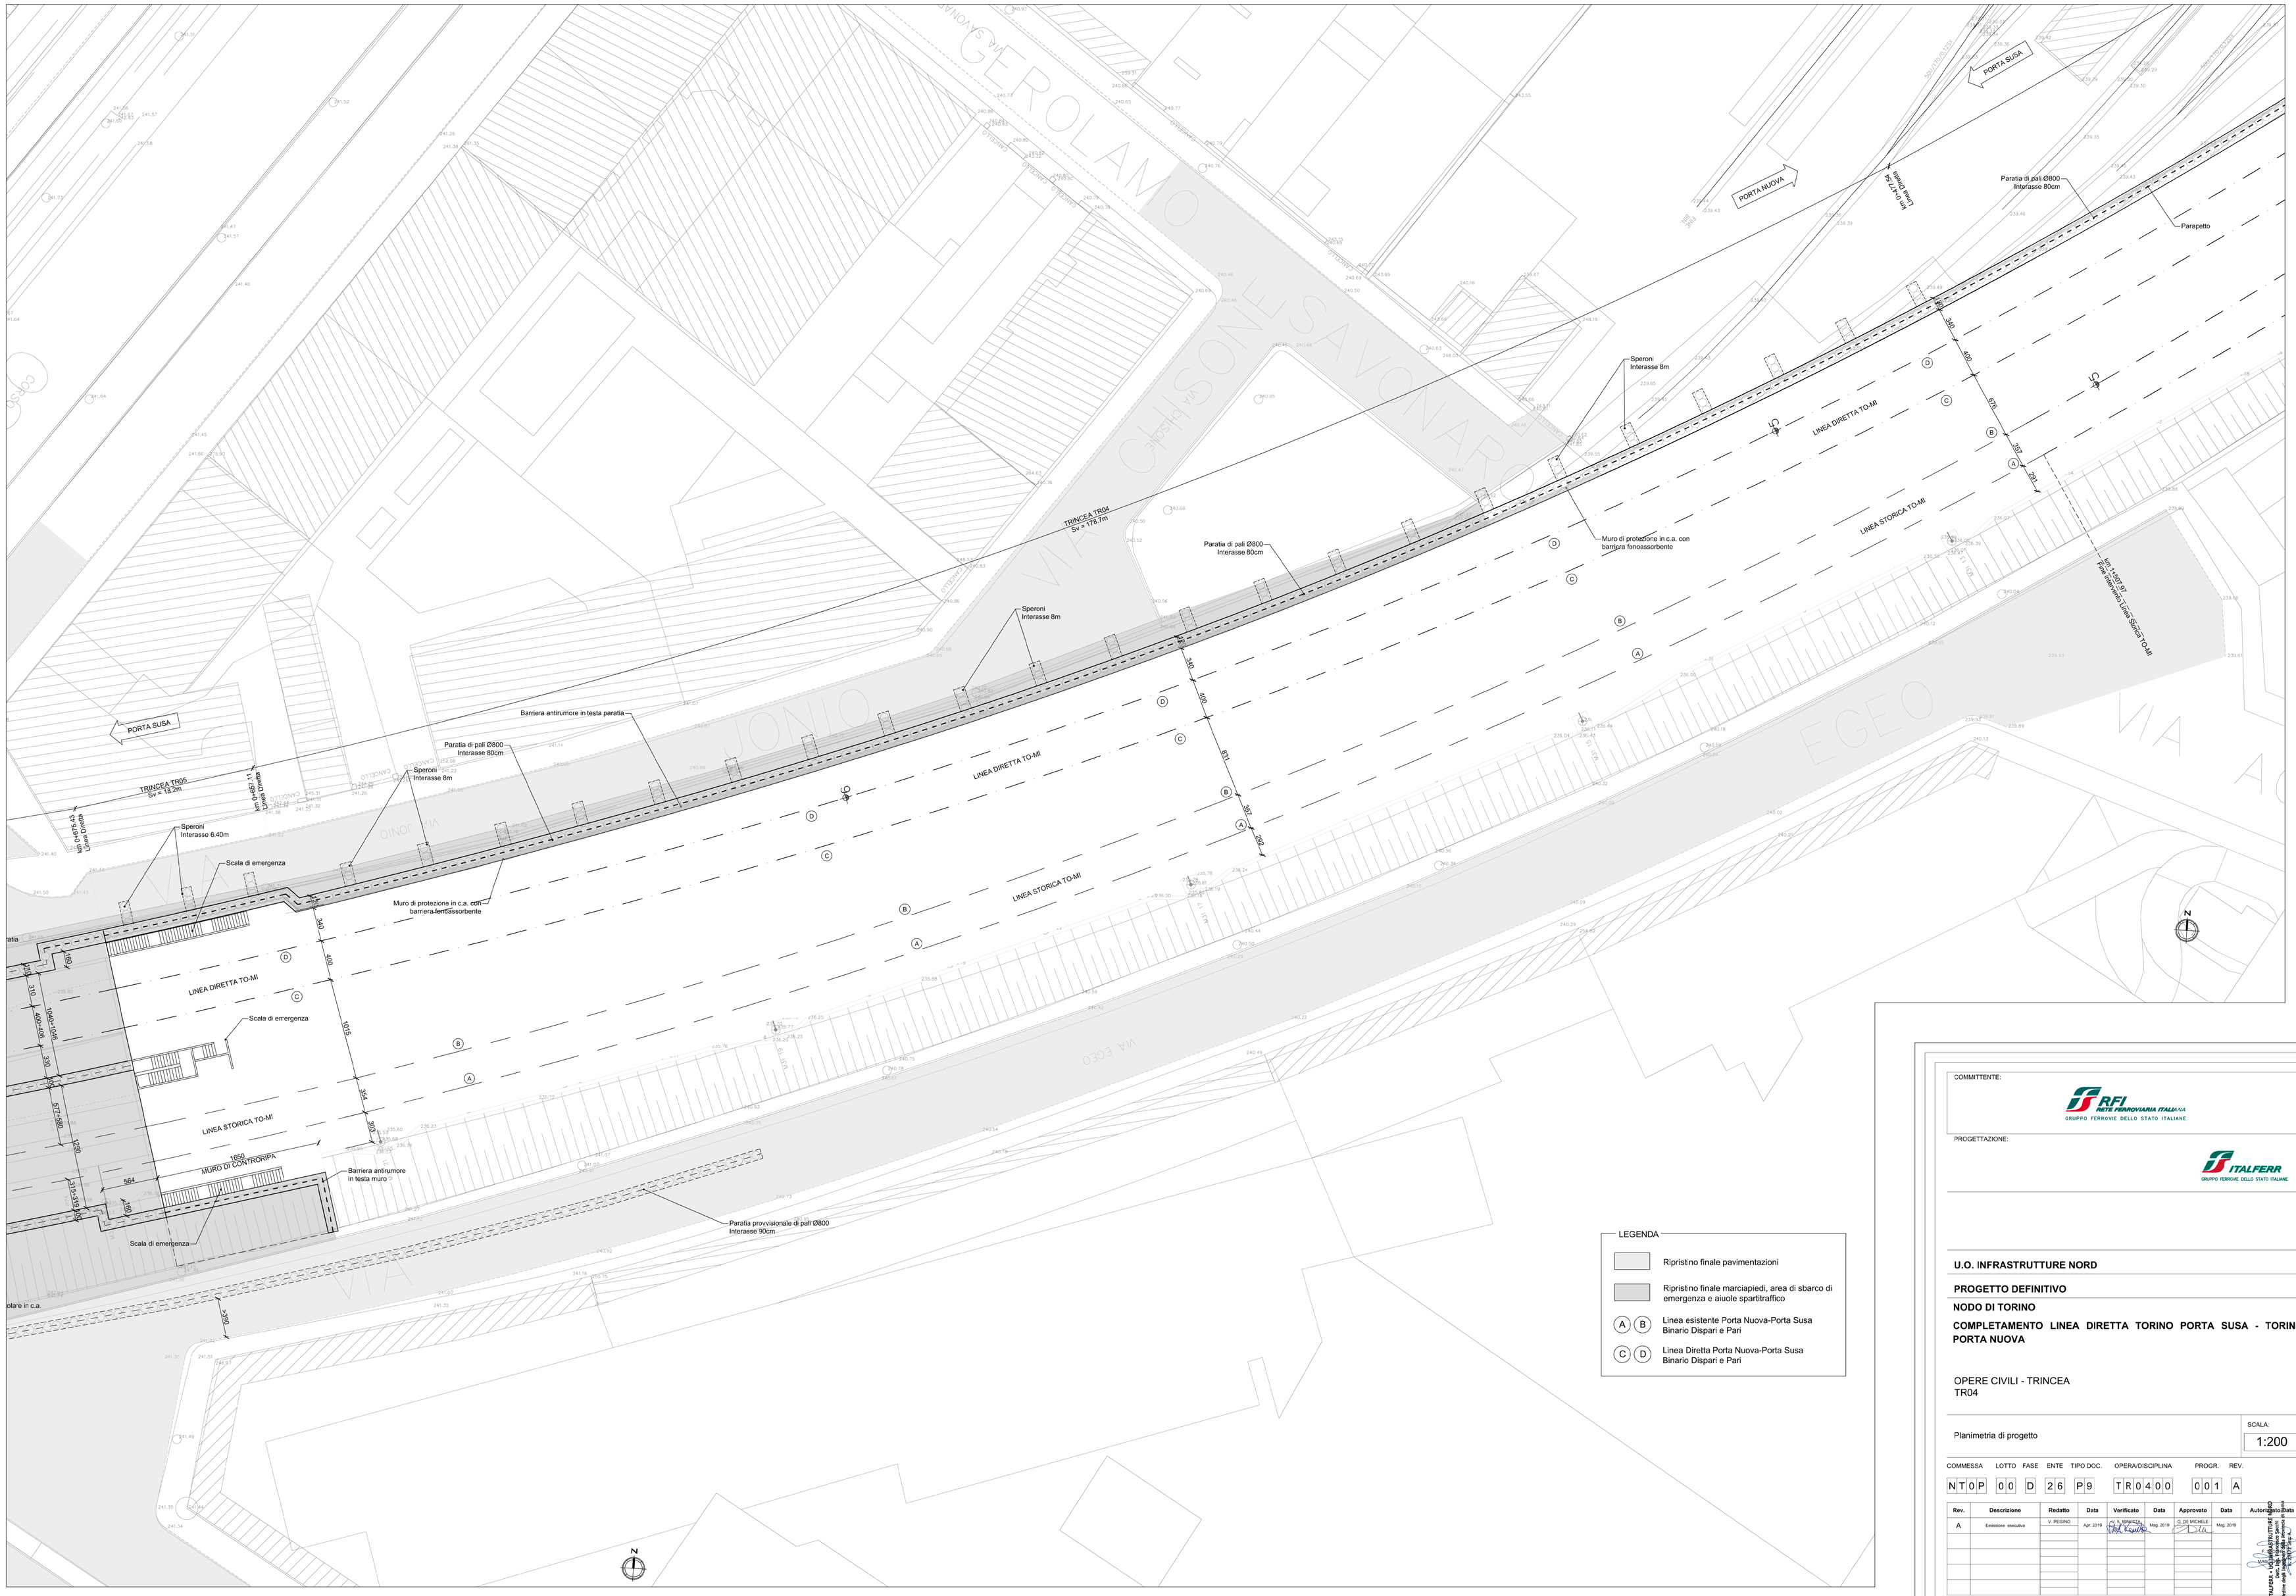

LEGENDA

- Ripristino finale pavimentazioni
- Ripristino finale marciapiedi, area di sbarco di emergenza e aiuole spartitraffico
- (A) (B) Linea esistente Porta Nuova-Porta Susa Binario Dispari e Pari
- (C) (D) Linea Diretta Porta Nuova-Porta Susa Binario Dispari e Pari

COMMITTENTE:

RFI RETE FERROVIARIA ITALIANA
GRUPPO FERROVIE DELLO STATO ITALIANE

PROGETTAZIONE:

ITALFERR
GRUPPO FERROVIE DELLO STATO ITALIANE

U.O. INFRASTRUTTURE NORD

PROGETTO DEFINITIVO

NODO DI TORINO

COMPLETAMENTO LINEA DIRETTA TORINO PORTA SUSA - TORINO PORTA NUOVA

OPERE CIVILI - TRINCEA
TR04

Planimetria di progetto

SCALA: 1:200

COMMESSA	LOTTO	FASE	ENTE	TIPO DOC.	OPERA/DISCIPLINA	PROGR.	REV.
NT0P	00	D	26	P9	TR0400	001	A

Rev.	Descrizione	Redatto	Data	Verificato	Data	Approvato	Data	Autorizzato Data
A	Emissione esecutiva	V. PESINO	Apr. 2019	A. V. MANICCIA	Mag. 2019	G. DE MICHELE	Mag. 2019	ITALFERR - U.O. INFRASTRUTTURE NORD Ordine degli Ingegneri della Provincia di Torino n. 8577 Dott. Ing. MARCO MARI

File: NT0P00D26P9TR0400001A.dwg

n. Elab.: