Planimetria di Progetto - Trincea TR02 - TAV. 1/2
Scala 1:200

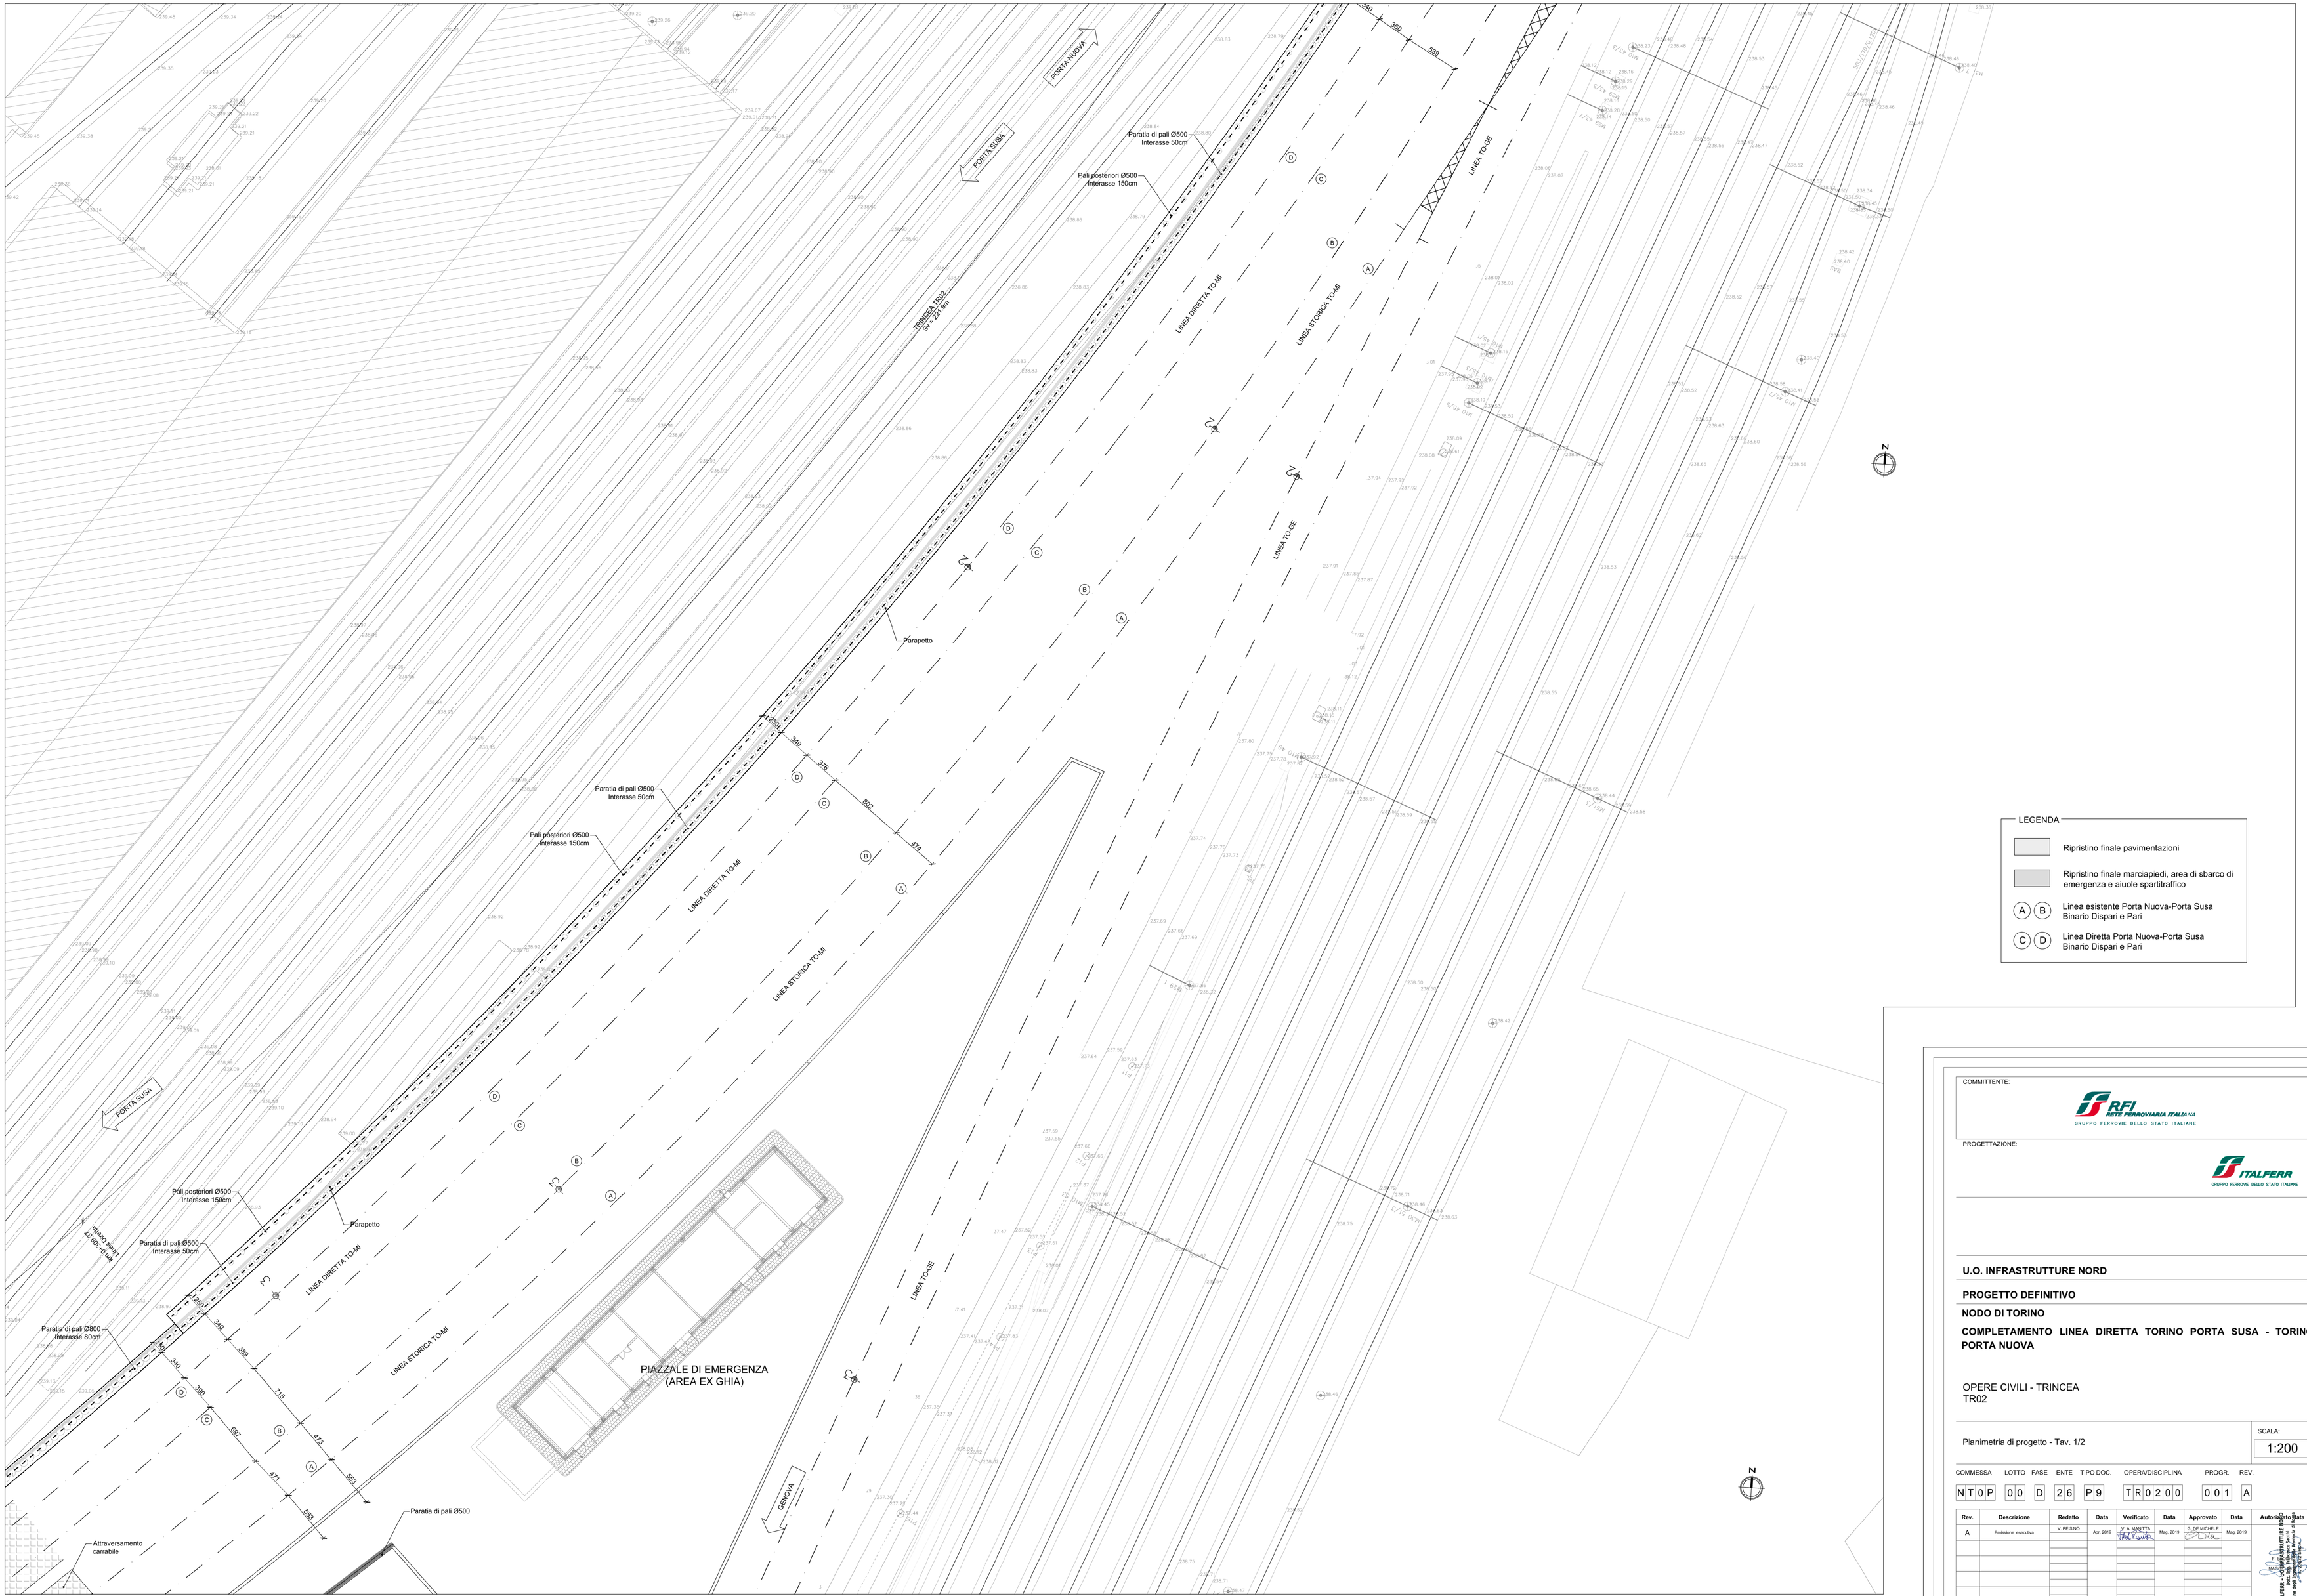

LEGENDA

- Ripristino finale pavimentazioni
- Ripristino finale marciapiedi, area di sbarco di emergenza e aiuole spartitraffico
- (A) (B) Linea esistente Porta Nuova-Porta Susa Binario Dispari e Pari
- (C) (D) Linea Diretta Porta Nuova-Porta Susa Binario Dispari e Pari

COMMITTENTE: RFI RETE FERROVIARIA ITALIANA — GRUPPO FERROVIE DELLO STATO ITALIANE

PROGETTAZIONE: ITALFERR — GRUPPO FERROVIE DELLO STATO ITALIANE

U.O. INFRASTRUTTURE NORD

PROGETTO DEFINITIVO

NODO DI TORINO

COMPLETAMENTO LINEA DIRETTA TORINO PORTA SUSA - TORINO PORTA NUOVA

OPERE CIVILI - TRINCEA
TR02

Planimetria di progetto - Tav. 1/2

SCALA: 1:200

COMMESSA	LOTTO	FASE	ENTE	TIPO DOC.	OPERA/DISCIPLINA	PROGR.	REV.
NT0P	00	D	26	P9	TR0200	001	A

Rev.	Descrizione	Redatto	Data	Verificato	Data	Approvato	Data	Autorizzato Data
A	Emissione esecutiva	V. PESINO	Apr. 2019	V. A. MANETTA	Mag. 2019	G. DE MICHELE	Mag. 2019	

File: NT0PC00D29P9TR0200001A.dwg — n. Elab.: