




SEZIONE 1-1
Prog. 0+240.00
Scala 1:100

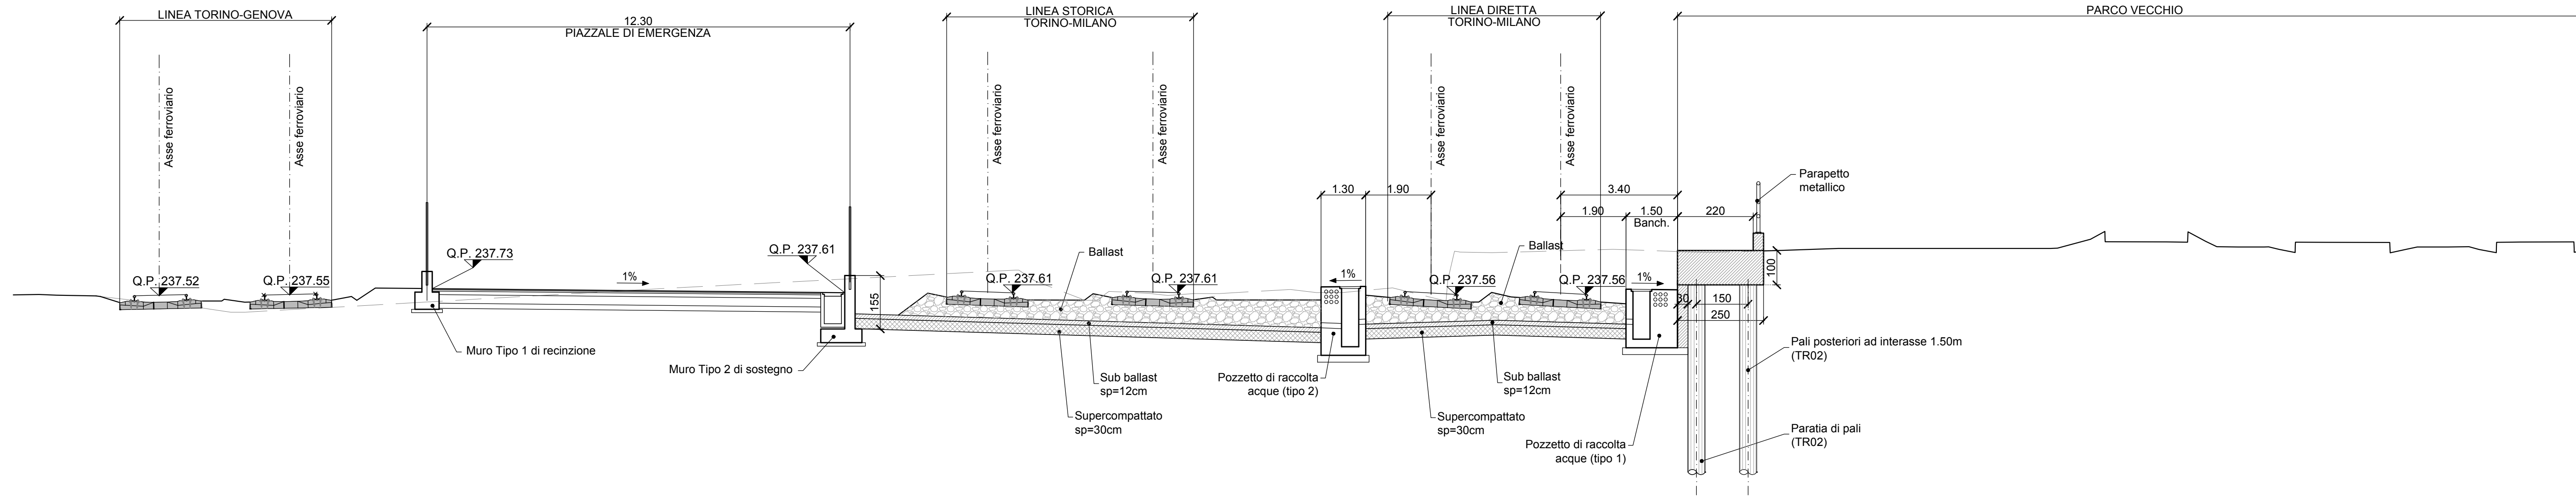

SEZIONE 2-2
Prog. 0+280.00
Scala 1:100

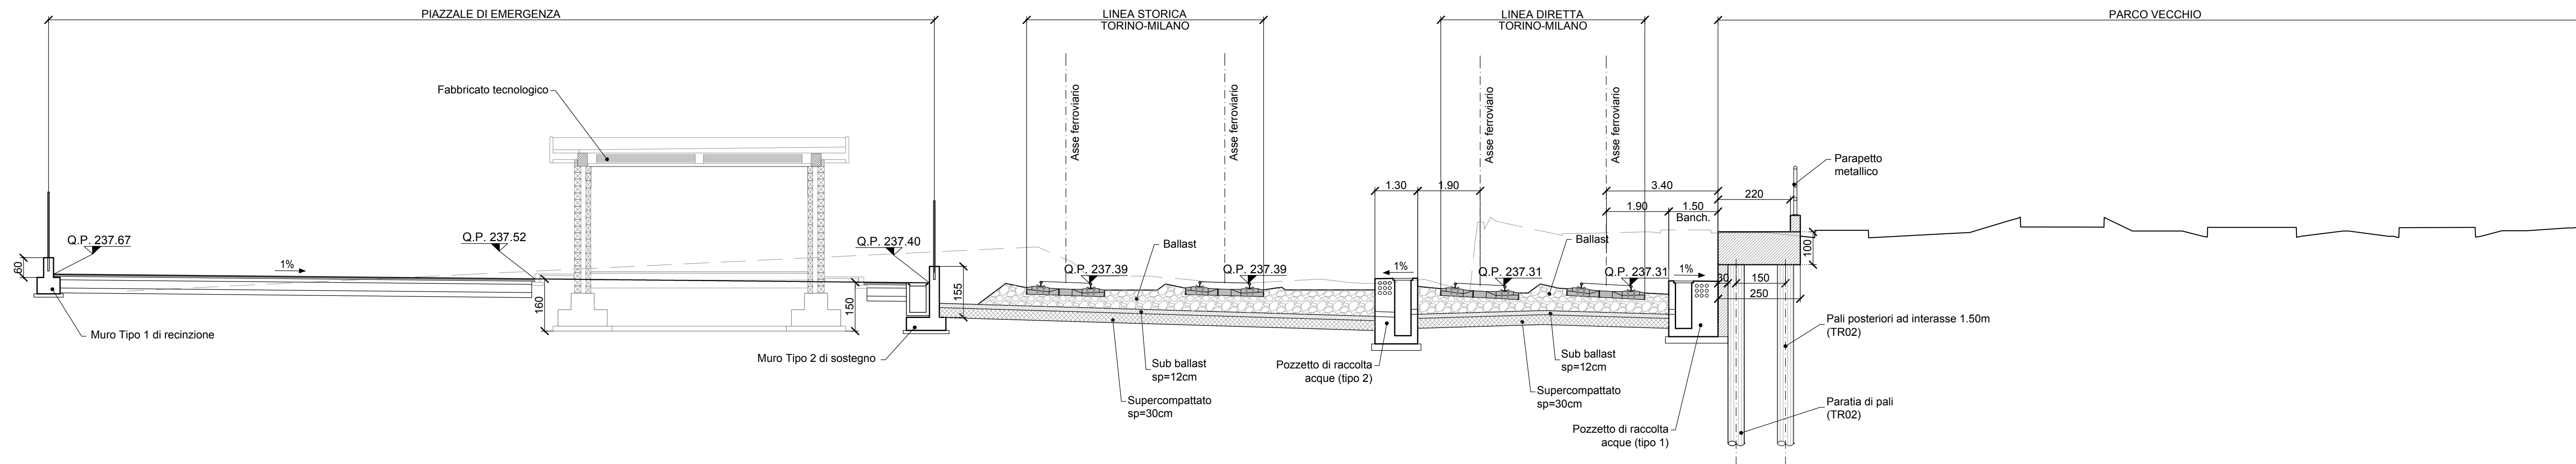

SEZIONE 3-3
Prog. 0+320.00
Scala 1:100

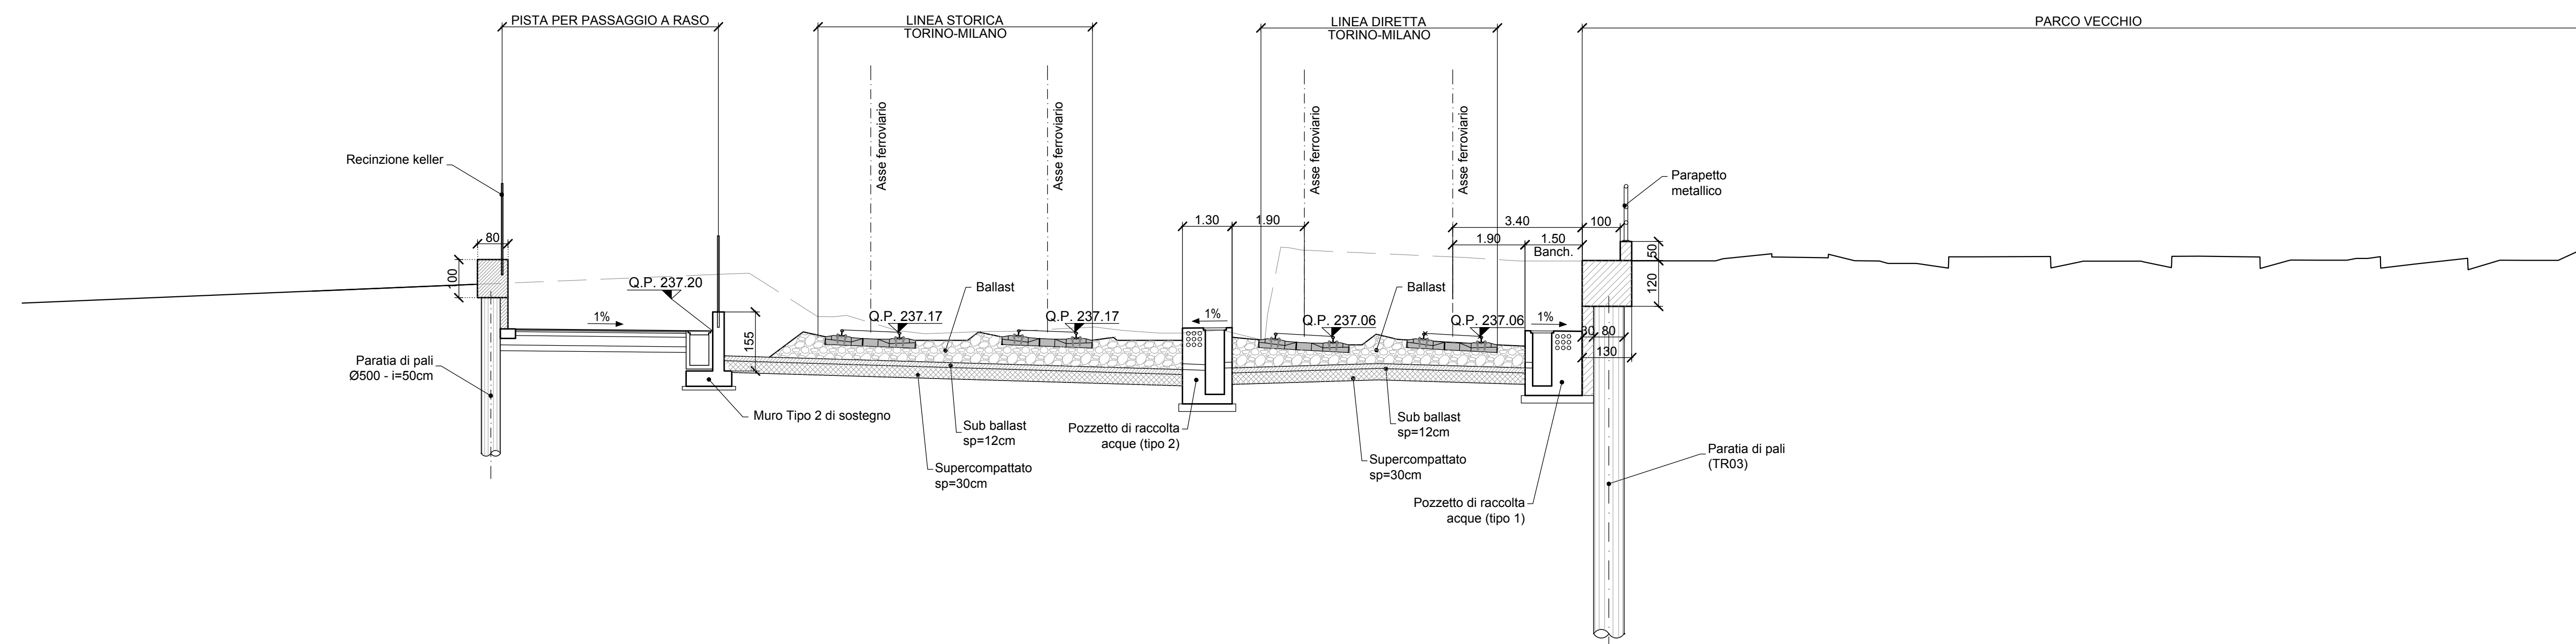

COMMITENTE:  **RFI**
RETE FERROVIARIA ITALIANA
GRUPPO FERROVIE DELLO STATO ITALIANE

PROGETTAZIONE:  **ITALFERR**
GRUPPO FERROVIE DELLO STATO ITALIANE

U.O. INFRASTRUTTURE NORD
PROGETTO DEFINITIVO
NODO DI TORINO
COMPLETAMENTO LINEA DIRETTA TORINO PORTA SUSA - TORINO PORTA NUOVA

OPERE CIVILI
FABBRICATO TECNOLOGICO PGEP4

Piazzale di emergenza - Sezioni trasversali SCALA: 1:100

COMMESSA LOTTO FASE ENTE TIPO DOC. OPERA/DISCIPLINA PROGR. REV.

NTOP 00 D 26 WA FA0000 001 A

Rev.	Descrizione	Redatto	Data	Verificato	Data	Approvato	Data	Autore	Data
A	Emissione esecutiva	V. PISANO	Apr. 2019	J. A. MANITTA	Mag. 2019	G. DE MICHELE	Mag. 2019		