


PLANIMETRIA MURI DI RECENZIONE - PARTE 2/4
Scala 1:100

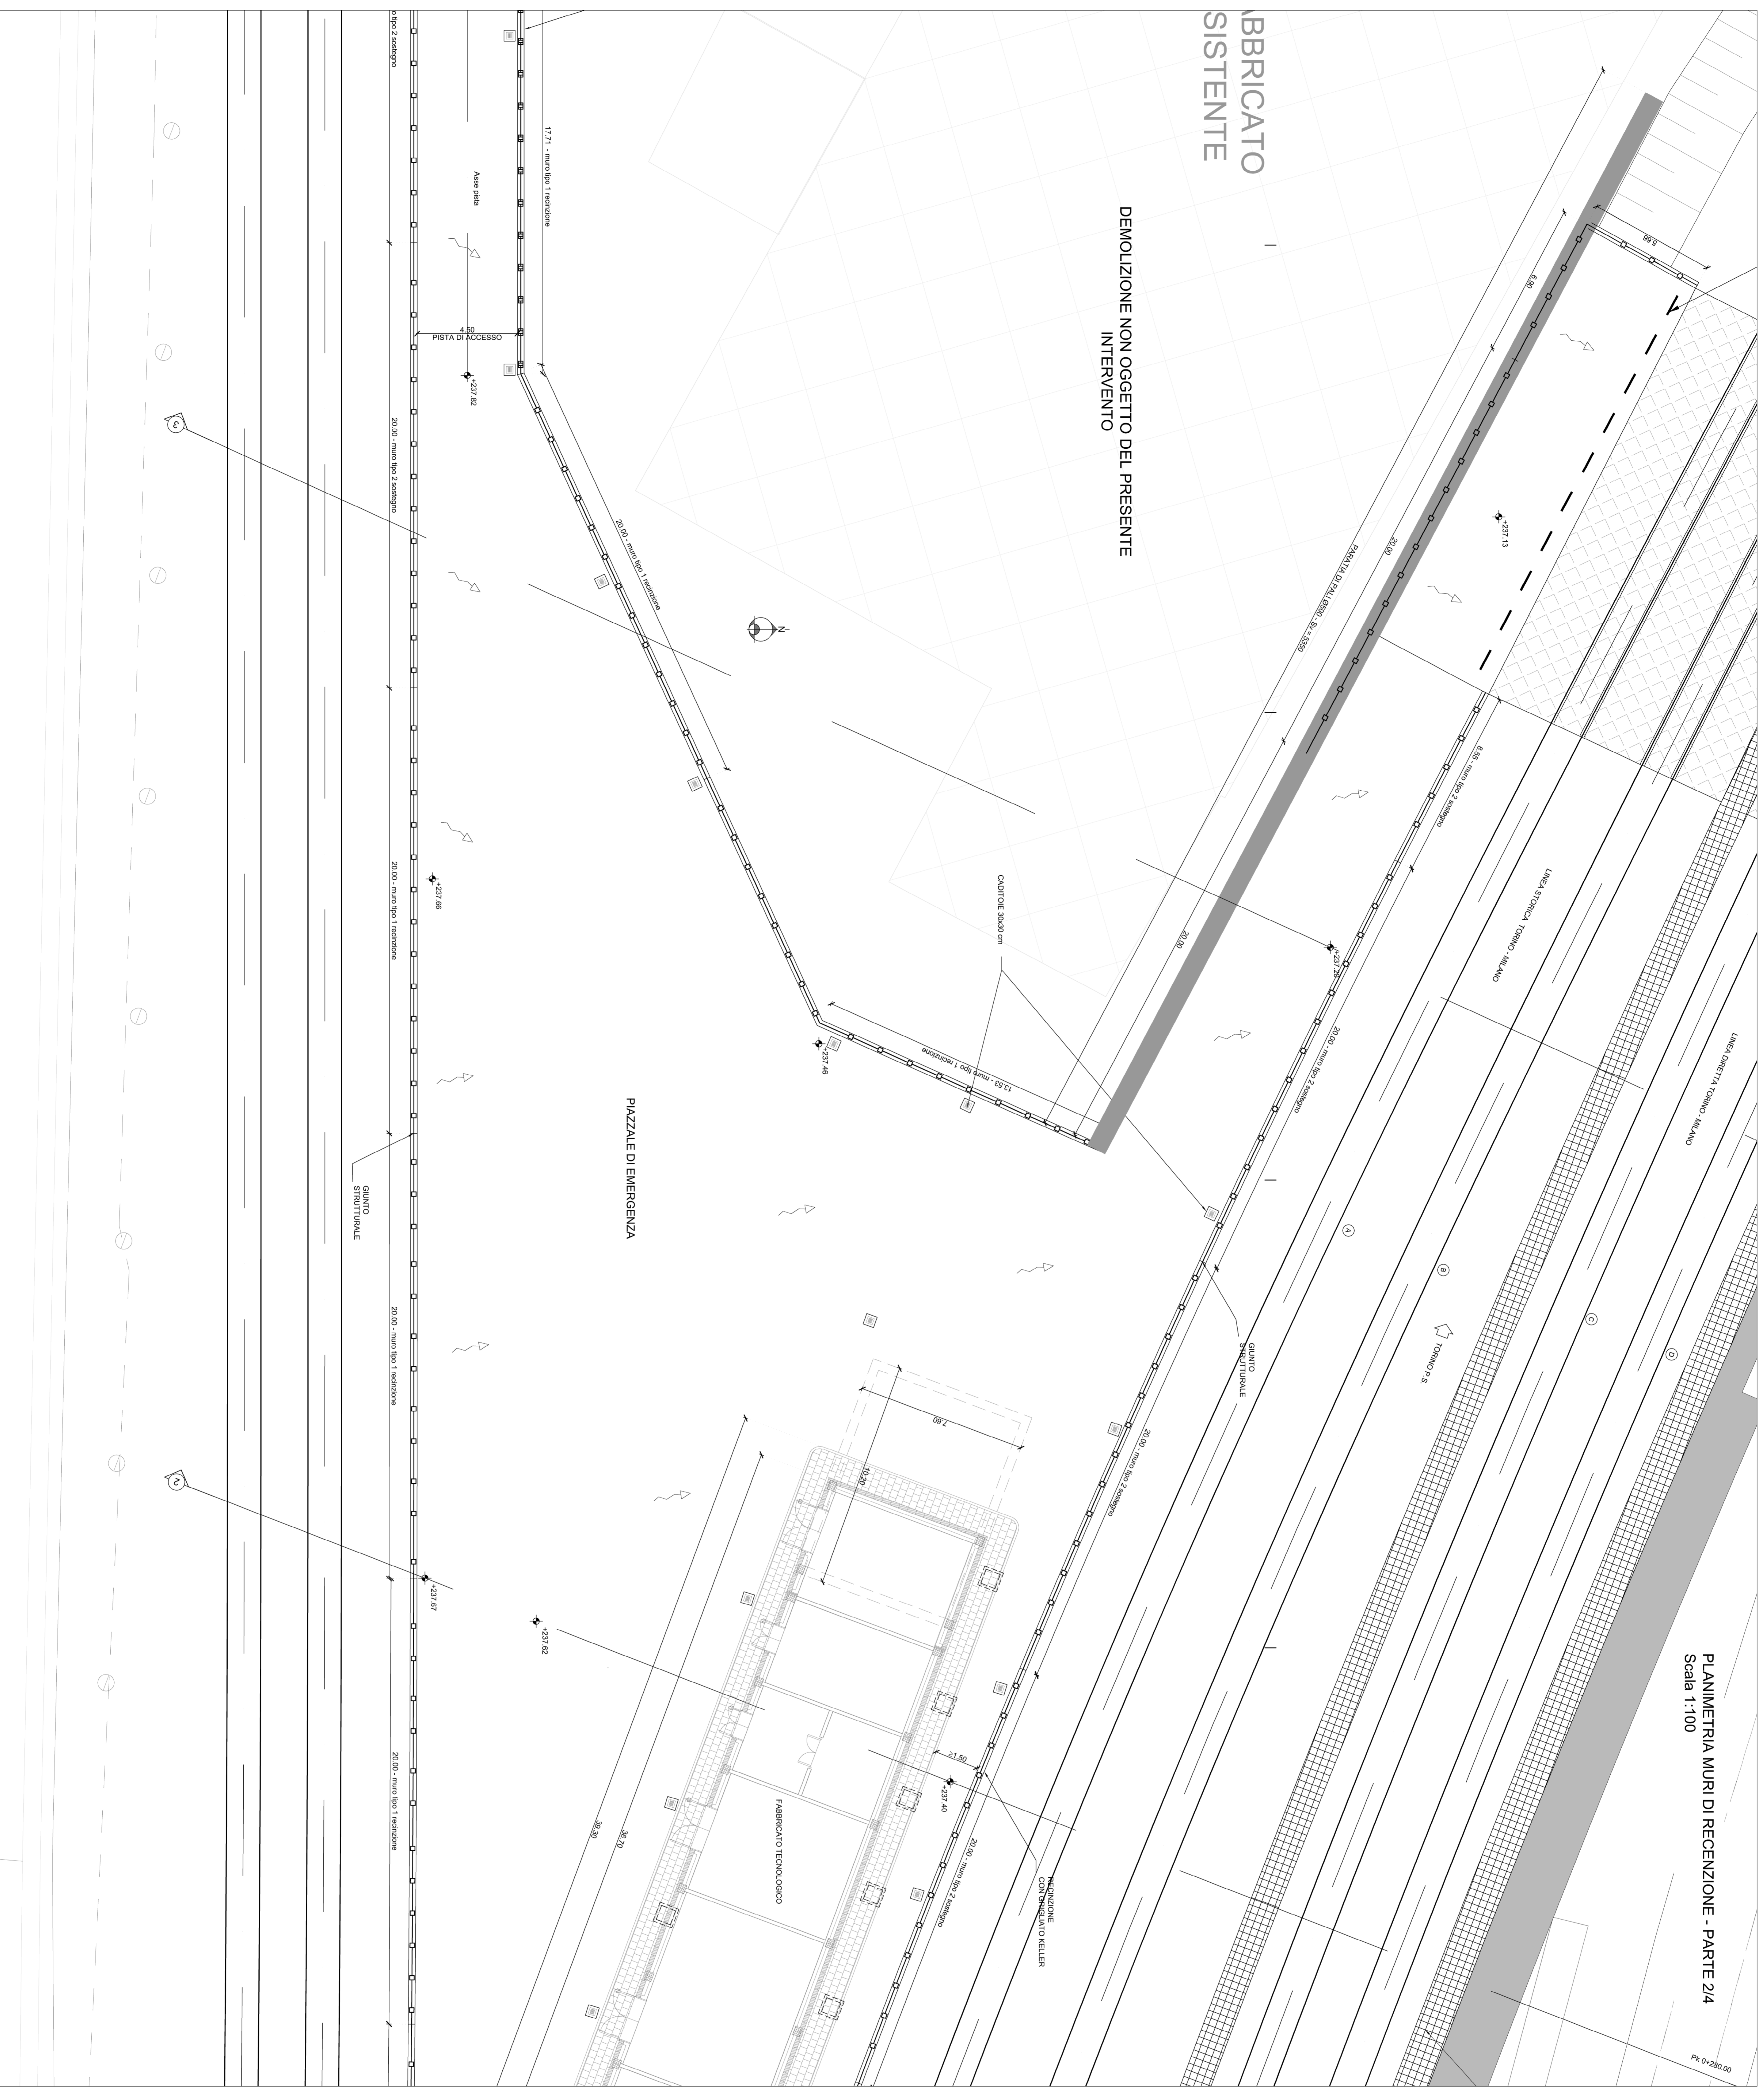

LEGENDA

- (A) Linea esistente PAVIA TORINO PORTA SUSA
- (B) Linea esistente TORINO PORTA SUSA
- (C) Linea esistente TORINO PORTA SUSA
- (D) Linea esistente TORINO PORTA SUSA

NOTA

Per i particolari costruttivi dei 1° e 2° lotto vedere il progetto di dettaglio in allegato al presente progetto. Per i particolari costruttivi del 3° lotto vedere il progetto di dettaglio in allegato al presente progetto.

COMITANTE:

PROGETTAZIONE:

U.O. INFRASTRUTTURE NORD

PROGETTO DEFINITIVO

NODO DI TORINO

COMPLETAMENTO LINEA DIRETTA TORINO PORTA SUSA - TORINO PORTA NUOVA

OPERE CIVILI

FABBRICATO TECNOLOGICO PGEPA

Opera di sostegno - Muri di recinzione - Pianta - Tav. 2/3

SCALA **1:100**

Rev.	Descrizione	Relato	Data	Verificato	Data	Approvato	Data	Autografo
A	Emissione definitiva	V. VERDE	04/07/2023	PA	04/07/2023	00/2	04/07/2023	[Autografo]

COMMESSA LOTTO FASE ENTE TIPOLOG. OPERAZIONE/OPERA PROGR. REV.

NTOP 00 D 26 PA FA0000 002 A

FILE: X:\PROGETTI\2023\002023\002023.dwg