


SEZIONE 1-1
km 0+640.00
Scala 1:50

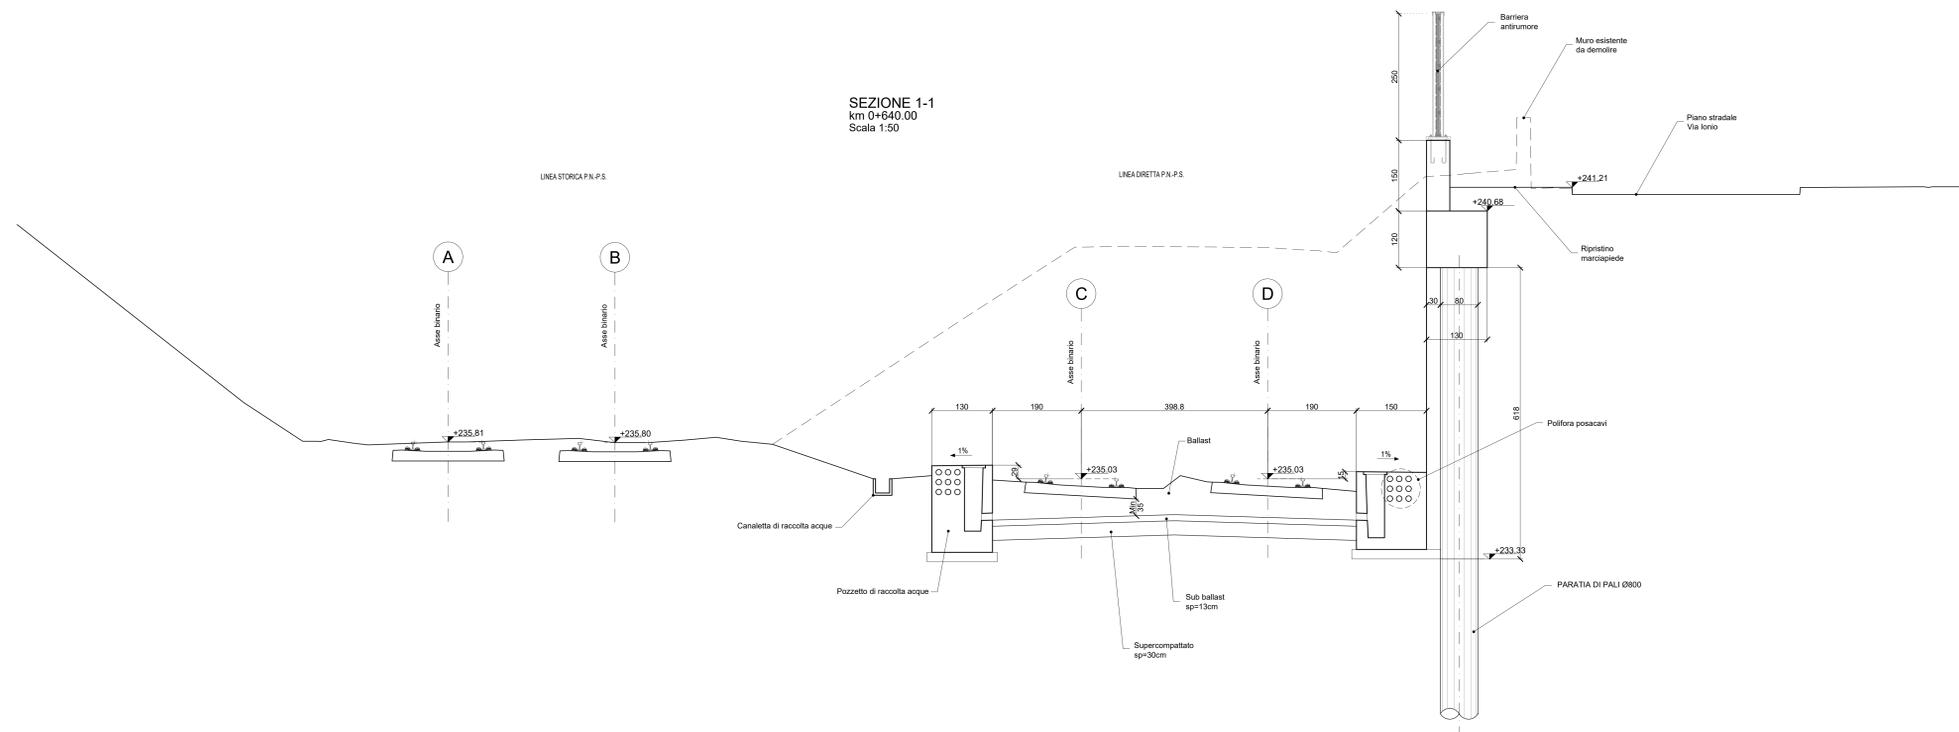

COMMITTENTE:  **RFI**
R.F.E. FERROVIARIA ITALIANA
GRUPPO FERROVIE DELLO STATO ITALIANE

PROGETTAZIONE:  **ITALFERR**
GRUPPO FERROVIE DELLO STATO ITALIANE

U.O. INFRASTRUTTURE NORD

PROGETTO DEFINITIVO

NODO DI TORINO

COMPLETAMENTO LINEA DIRETTA TORINO PORTA SUSA - TORINO PORTA NUOVA

OPERE CIVILI - PRESIDI ANTIRUMORE
BARRIERE ANTIRUMORE

Carpenteria e Sezioni - Tav. 1/2

SCALA: **Varie**

Rev.	Descrizione	Redatto	Data	Verificato	Data	Approvato	Data	Autografo	Data
A	Emisione esecutiva	V. PIERRO	Apr 2010	G. DE MICHELE	May 2010	G. DE MICHELE	May 2010		

File: NT0P00288BA000001A.dwg n. Elab.: