


LEGENDA	
SIMBOLO	DESCRIZIONE
	Pozzetto BT - 800x800mm
	Canalizzazioni a cura di disciplina IS
	Canalizzazione a doppia gola tipo V317
	Trasformatore Punte Scambi

P. scambio
 linea Torino-Genova bp km 1+088.72
 linea storica Torino-Milano bp km 0+035.00

Inizio intervento linea Torino-Genova
 b. Pari km 1+007.72

Inizio intervento linea Torino-Genova
 b. Dispari km 1+040.95

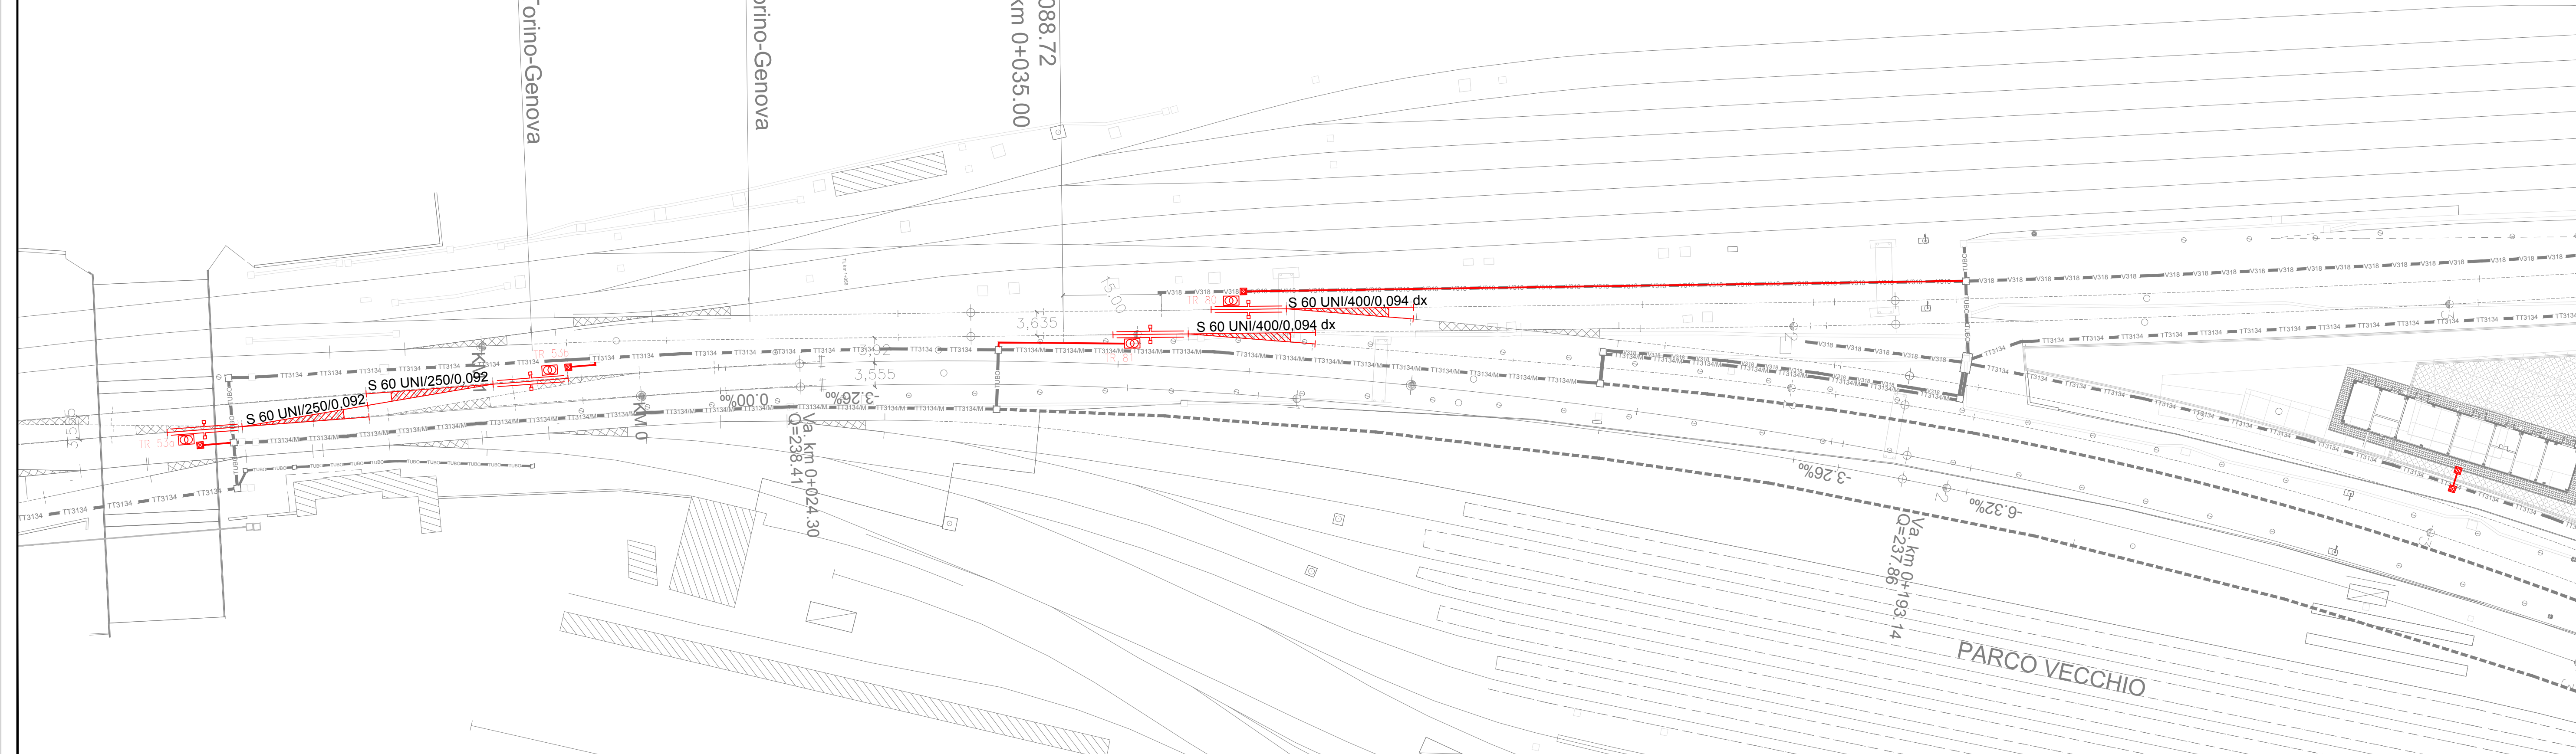

PROGETTAZIONE:

**DIREZIONE TECNICA
 U.O. TECNOLOGIE NORD**

PROGETTO DEFINITIVO

**NODO DI TORINO
 COMPLETAMENTO LINEA DIRETTA TORINO PORTA SUSA – PORTA NUOVA**

Planimetria impianto RED (lato Torino Porta Nuova) e cavdotti

SCALA:
 1:500

COMMESSA	LOTTO	FASE	ENTE	TIPO DOC.	OPERA/DISCIPLINA	PROGR.	REV.
NTOP	00	D	58	P8	LF0100	001	A

Revis.	Descrizione	Redatto	Data	Verificato	Data	Approvato	Data	Autorizzato/Data
A	Emissione Definitiva	G. Drisolli	Agosto 2019	C. Vacca	Agosto 2019	G. De Michele	Agosto 2019	M. Garbano Agosto 2019



n. Elab.: