

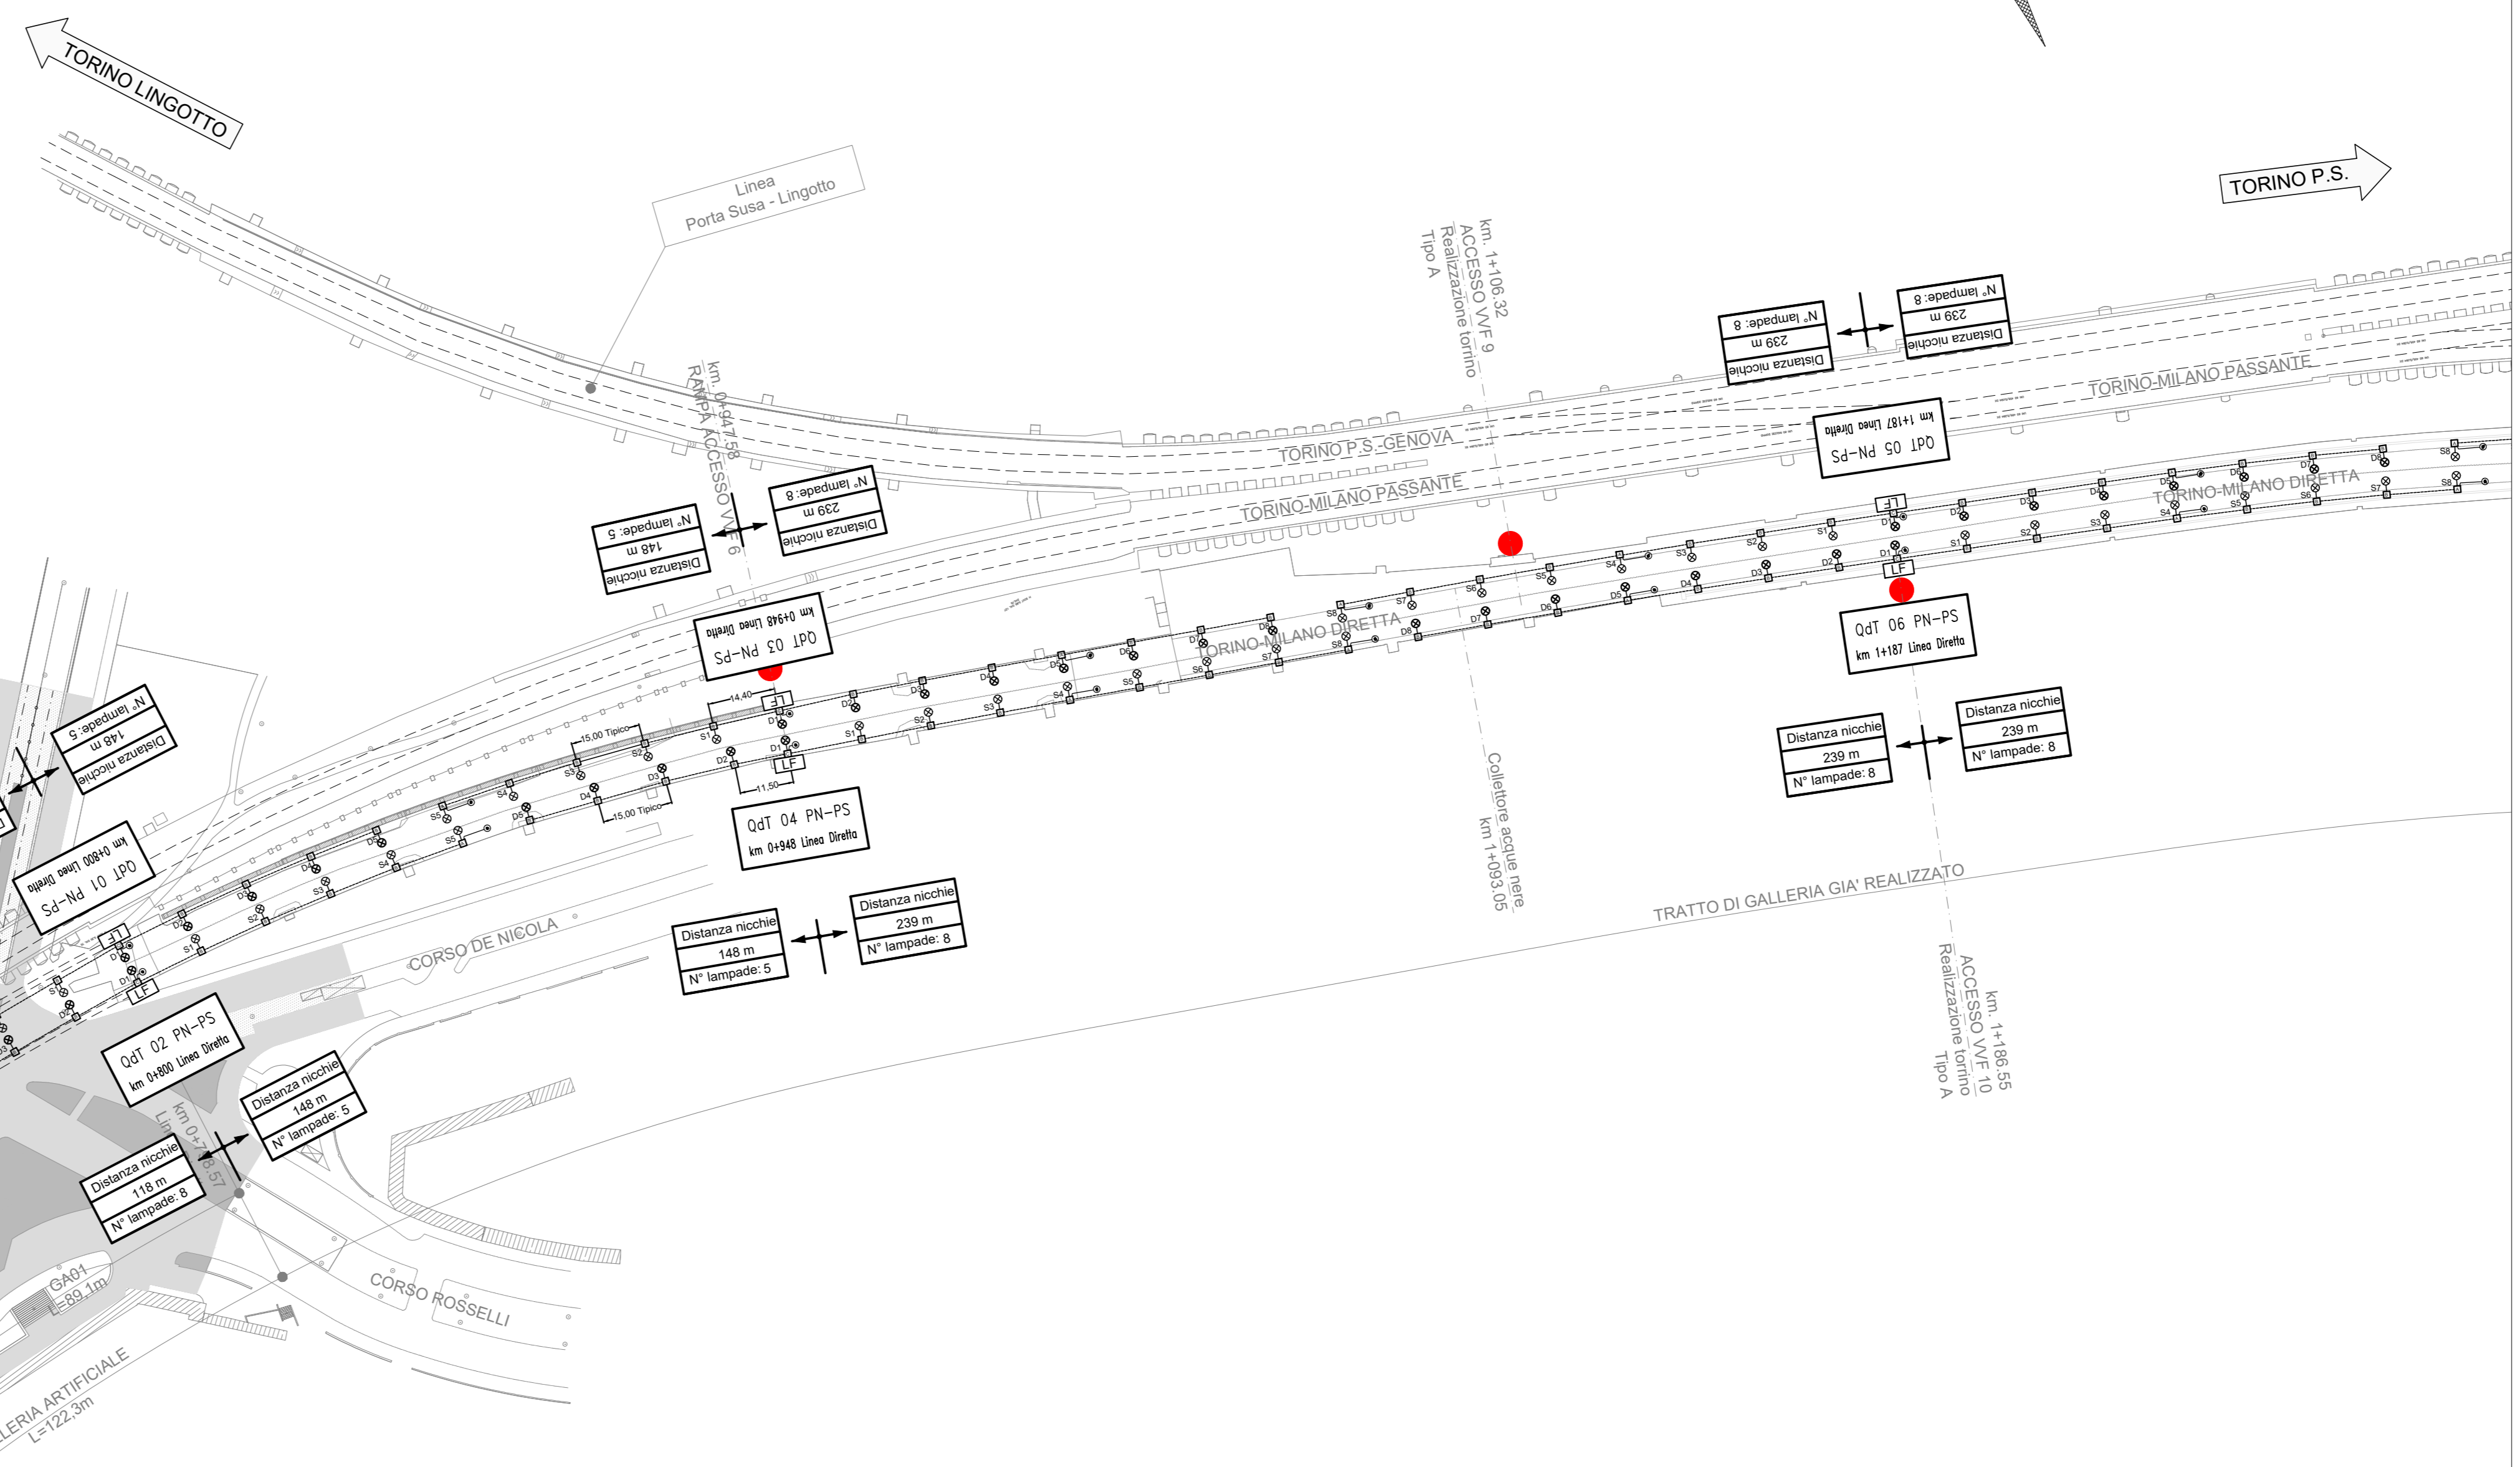
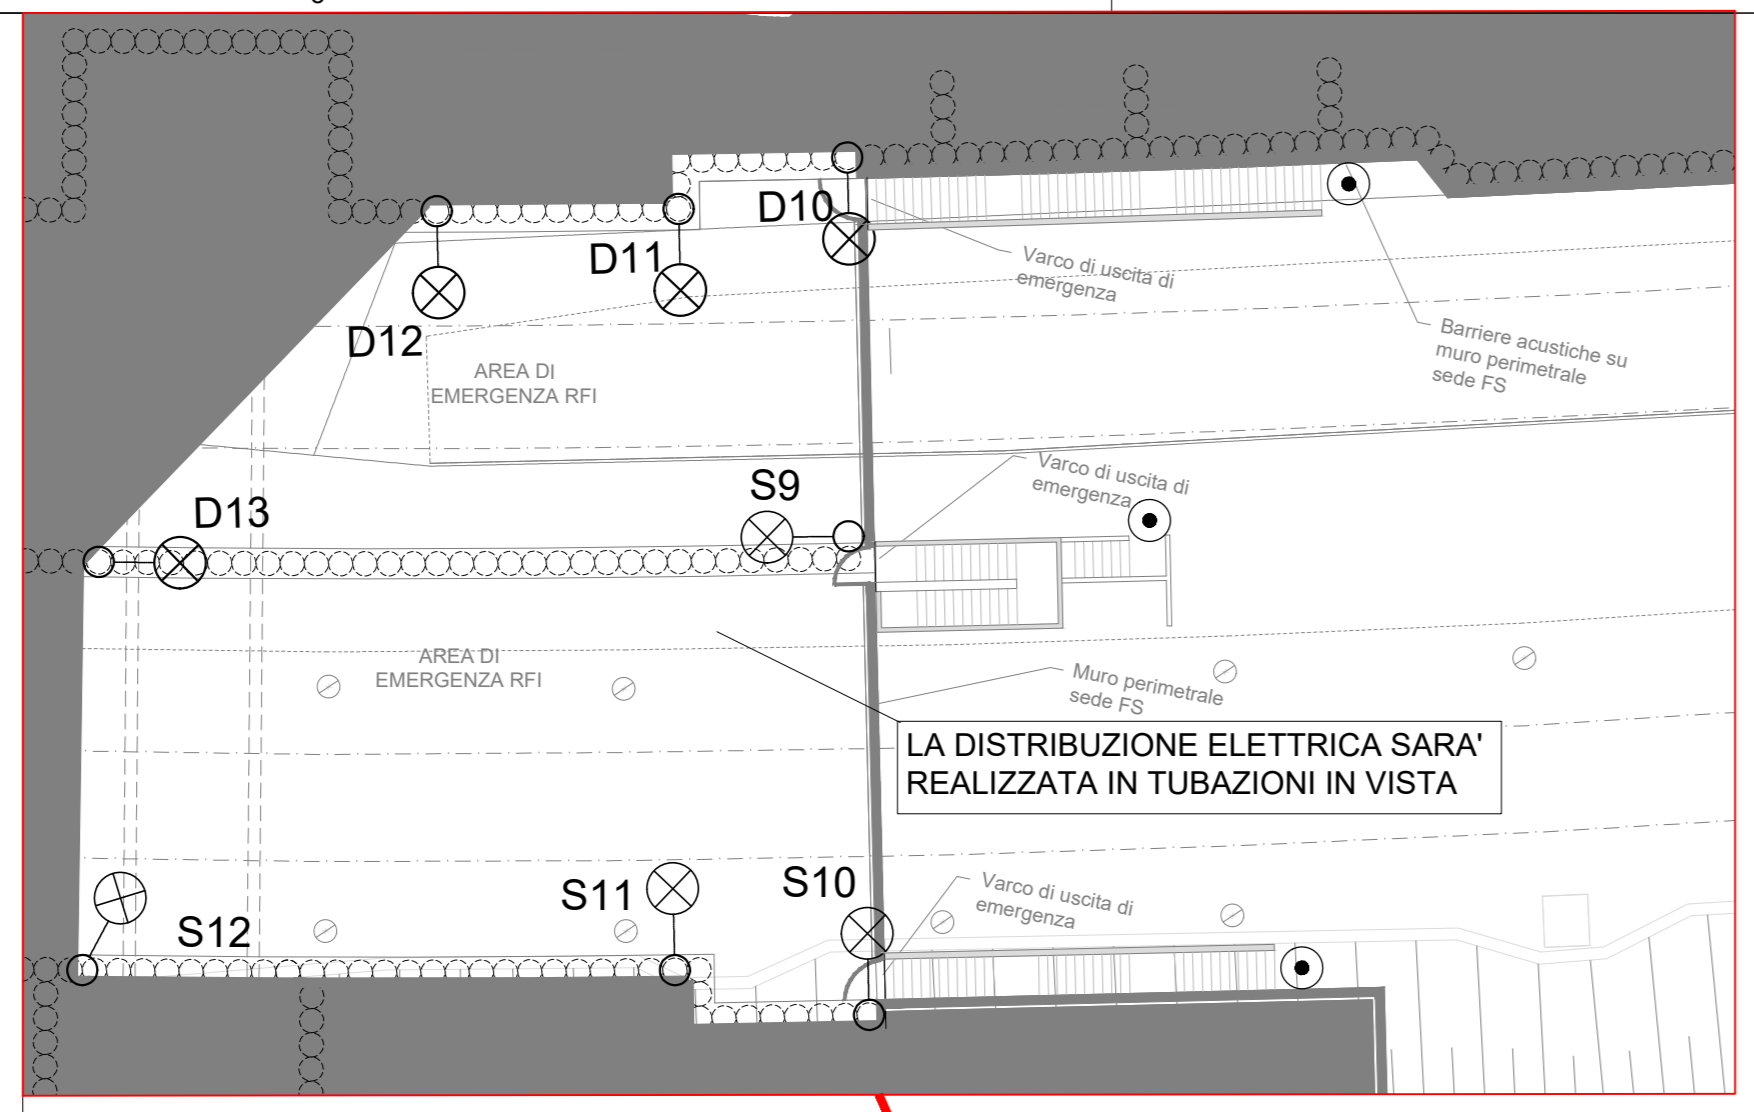
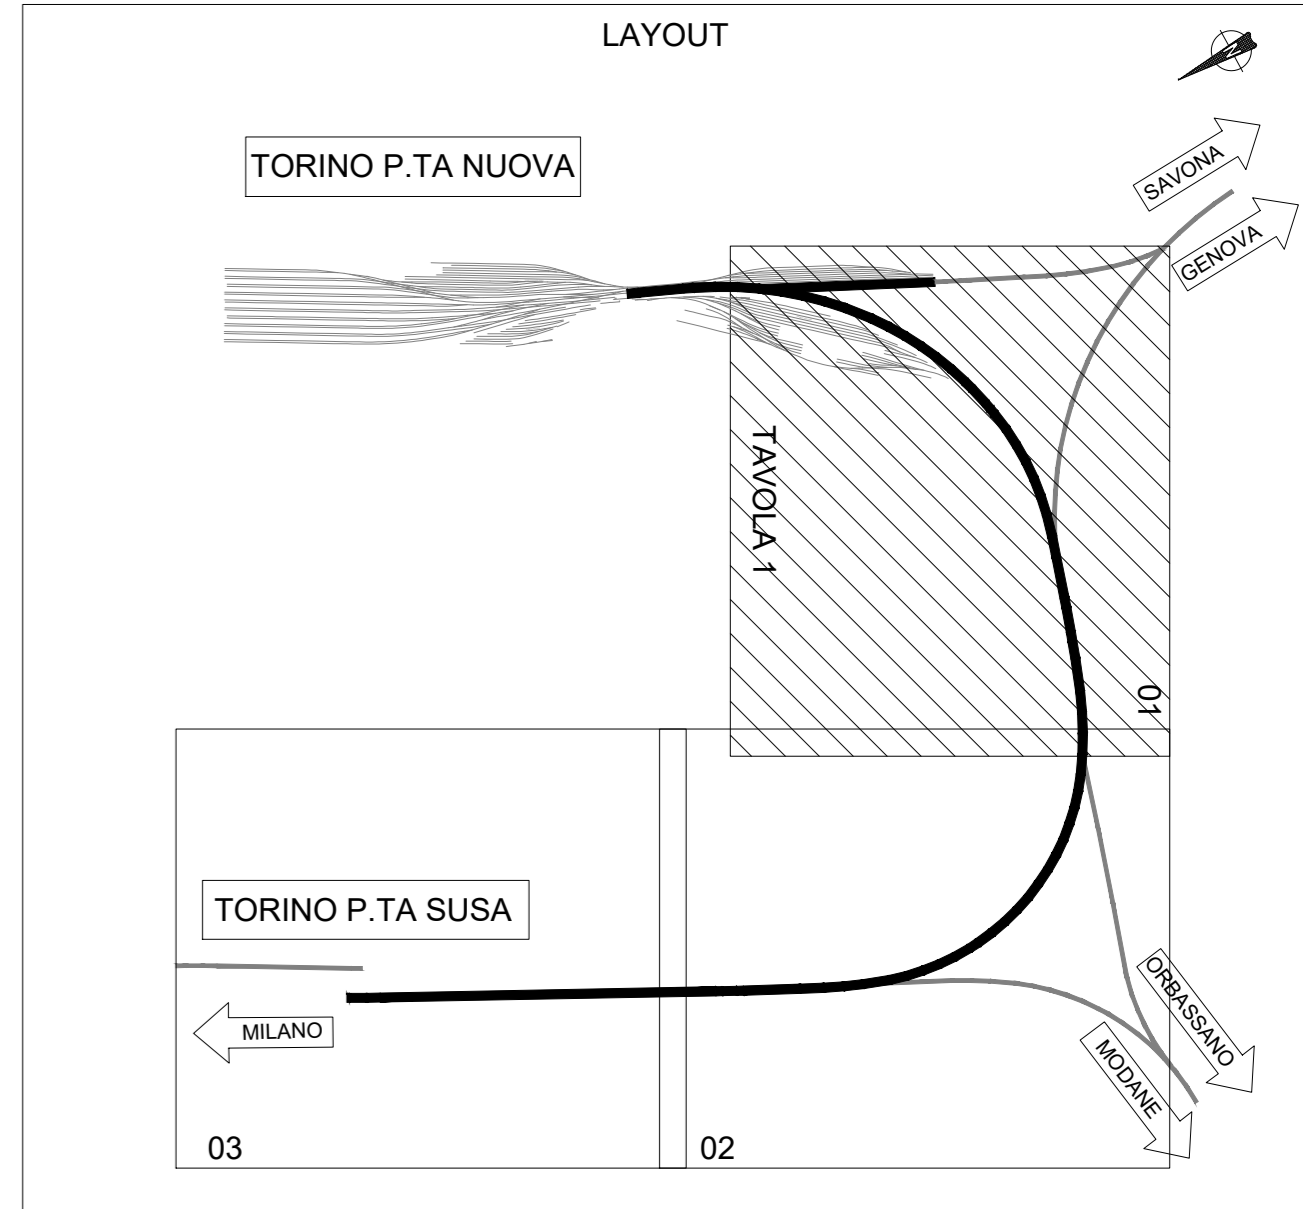


1 - Apparecchio di illuminazione con lampada LED 1x1W LF162A
2 - Palma in VTR, H.ft. = 3 m, installata su piastra di fondazione

PARTICOLARE 1: PALINA PER ILLUMINAZIONE PIAZZALE

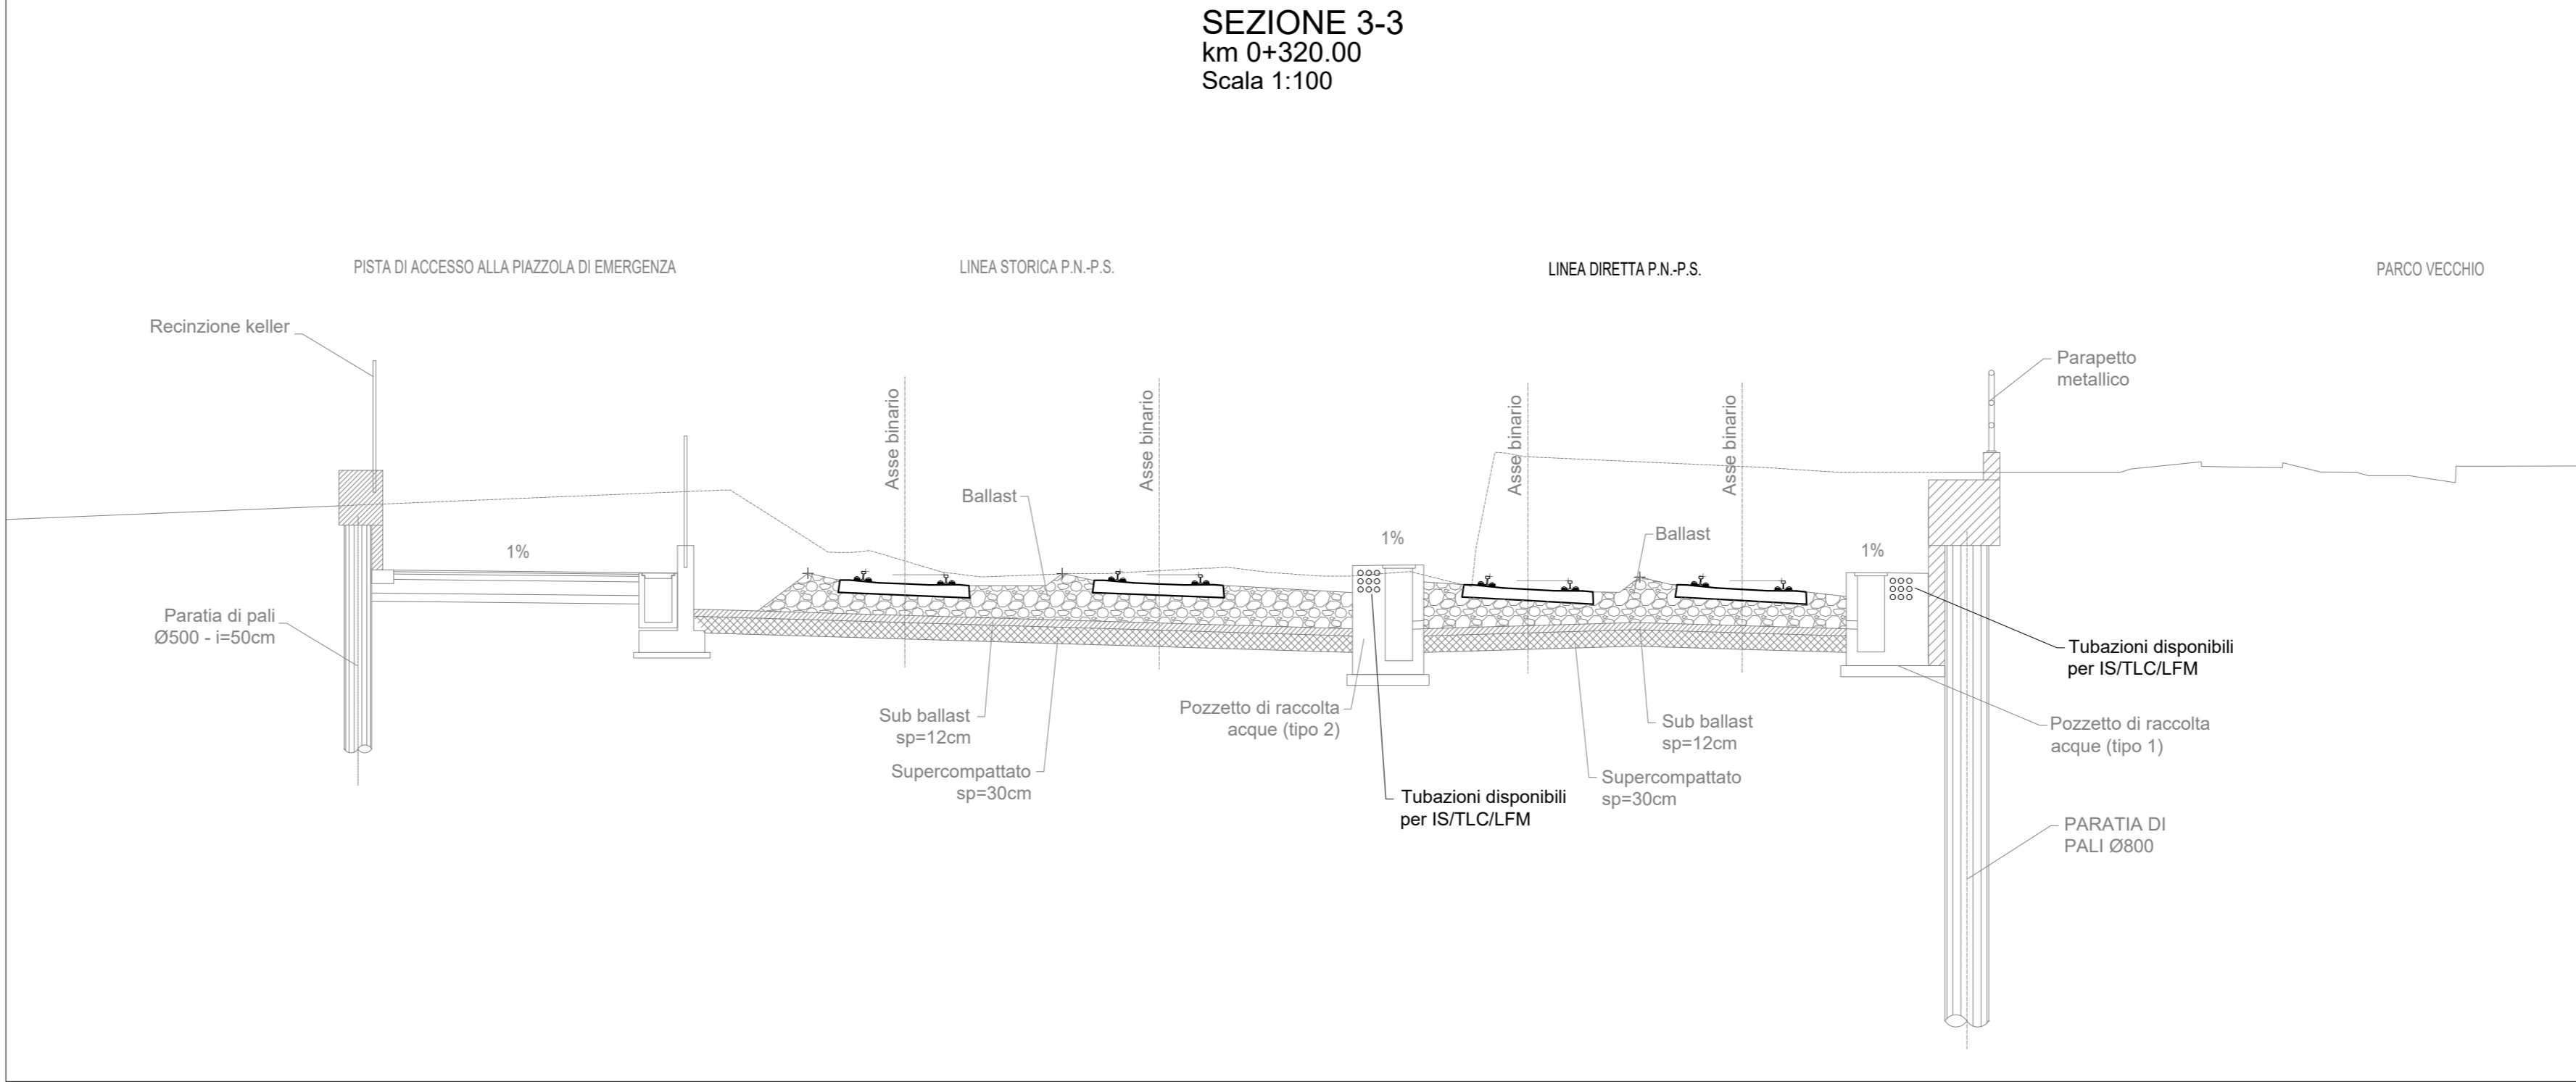

LEGENDA	
	APPARECCHIO PER ILLUMINAZIONE DI EMERGENZA GALLERIA E FINESTRE DI EMERGENZA (LF 162A - 2015) CON LAMPADA LED 4W. INSTALLAZIONE A PARETE. CONNETTORE AD INNESTO RAPIDO. CLASSE DI ISOLAMENTO II. GRADO DI PROTEZIONE IP65 - NORMALMENTE SPENTO. MATERIALE DI FORNITURA RFI
*	PULSANTE LUMINOSO (LU) PER ACCENSIONE ILLUMINAZIONE DI EMERGENZA (STC LF 6148) MATERIALE DI FORNITURA RFI
	QUADRO DI TRATTA PARVISPARI GUPPO (STC LF 6126) + ARMADIO DI SOCCORSO AVVOLGIBILE RFI DPRM STF IFS LF614 B del 24/04/2012 - MATERIALE DI FORNITURA RFI
	LINEA CIRCUITO "NORMALE" - CAVO FOSFORO 3x2,2 (6/10) IN CANALINETTA A FILE IN ACCIAIO ZINCATO CON SETTO SEPARATORI - STAFFATA A PARETE CON TASSELLI ISOLANTI AD ANCORANTE CHIMICO
	Cassetta di derivazione di TIPO A-DX-610 (PMAE) - TIPO A-SX-610 (PMAE) RFI DPRM STF IFS LF614 B del 24/04/2012 - MATERIALE DI FORNITURA RFI
	Cassetta di derivazione di TIPO B-DX-610 - TIPO B-SX-610 RFI DPRM STF IFS LF614 B del 24/04/2012 - MATERIALE DI FORNITURA RFI
	Cassetta di derivazione di TIPO C - 610 (PMAE) RFI DPRM STF IFS LF614 B del 24/04/2012 - MATERIALE DI FORNITURA RFI
	ALIMENTAZIONE QUADRI USCITE DI EMERGENZA E VENTILATORI
	PALINA IN VETRORESINA H=3m PER INSTALLAZIONE APPARECCHIO ILLUMINANTE IN GALLERIA - VEDI PARTICOLARE 1

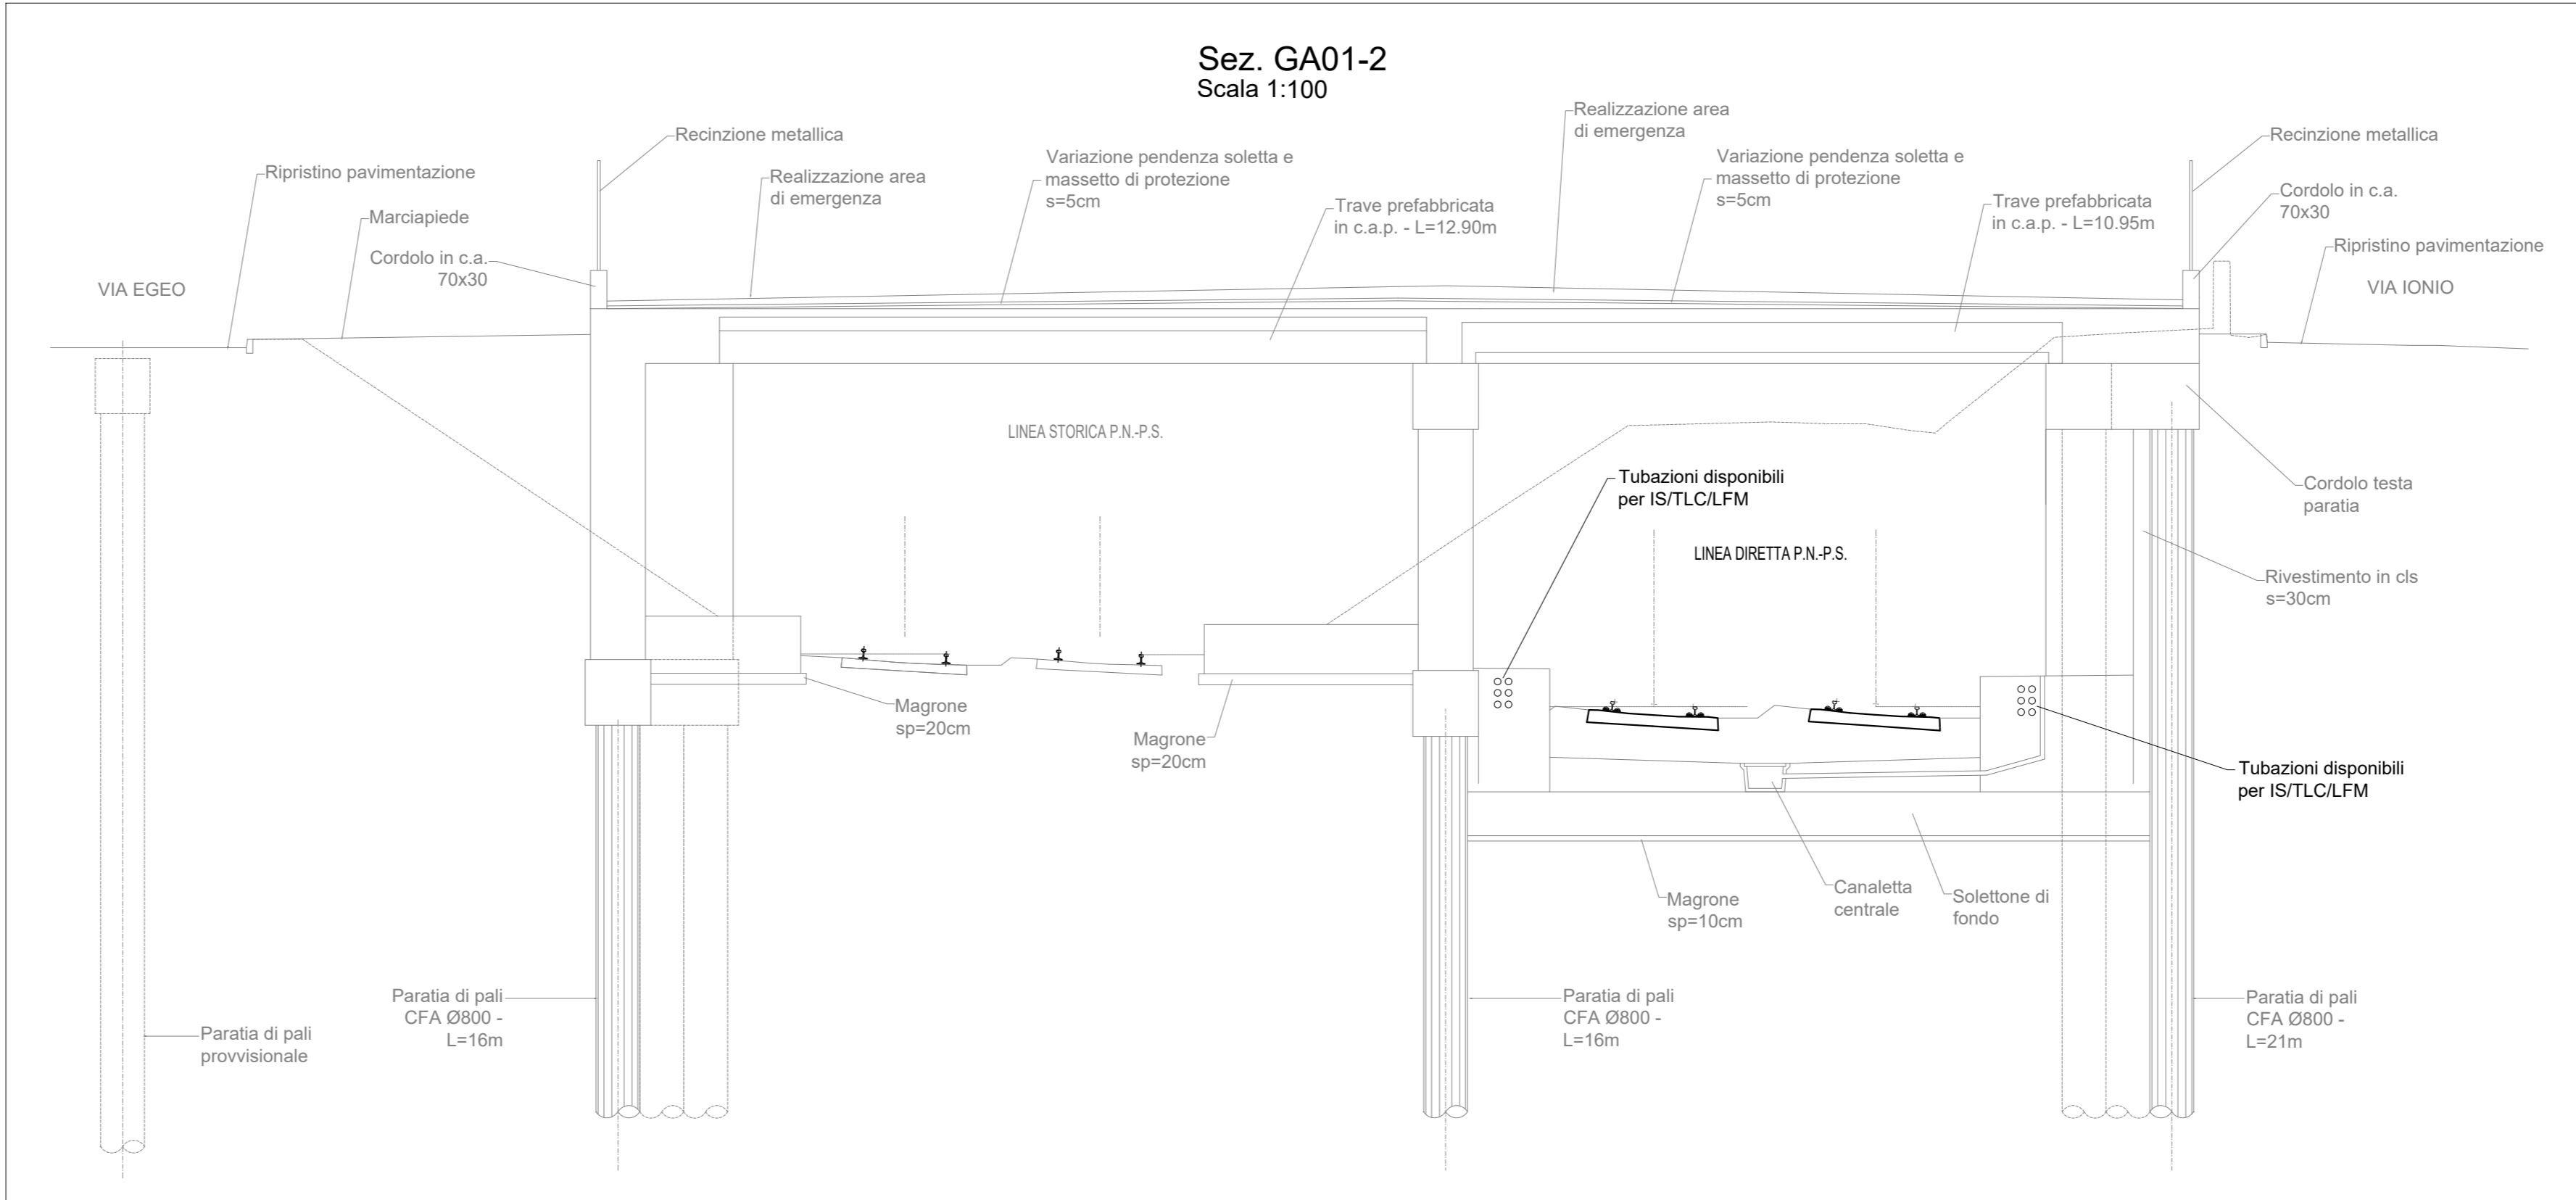

COMMITTENTE: **RFI**
RETE FERROVIARIA ITALIANA
GRUPPO FERROVIE DELLO STATO ITALIANE

PROGETTAZIONE: **ITALFERR**
GRUPPO FERROVIE DELLO STATO ITALIANE

DIREZIONE TECNICA
U.O. TECNOLOGIE NORD

PROGETTO DEFINITIVO

NODO DI TORINO
COMPLETAMENTO LINEA DIRETTA TORINO PORTA SUSA - PORTA NUOVA

Linea Diretta - Pianimetria schematica apparecchiature LFM e cavidotti 1/3

SCALA: 1:1000

COMMESSA	LOTTO	FASE	ENTE	TIPO DOC.	OPER/DISCIPLINA	PROGR.	REV.
NTOP	00	D	58	P7	LF0200	001	A

Revis.	Descrizione	Redatto	Data	Verificato	Data	Approvato	Data	Autore/Approvato
A	Emissione Definitiva		Agosto 2019		Agosto 2019		Agosto 2019	M. Giamberini Agosto 2019