



- 1 - Apparecchio di illuminazione con lampada LED 1x4W LF162A
- 2 - Palina in VTR, H f.l. = 3 m, installata su pilino di fondazione

PARTICOLARE 1: PALINA PER ILLUMINAZIONE STRADELLO

NOTE:  
Saranno rimossi n. 16 punti luce esistenti con relative cassette di derivazione, tubi e cavi, al fine di dare continuità all'impianto di sicurezza in galleria. L'impianto in stazione rimarrà quello esistente e non sarà oggetto di modifica in questo appalto.

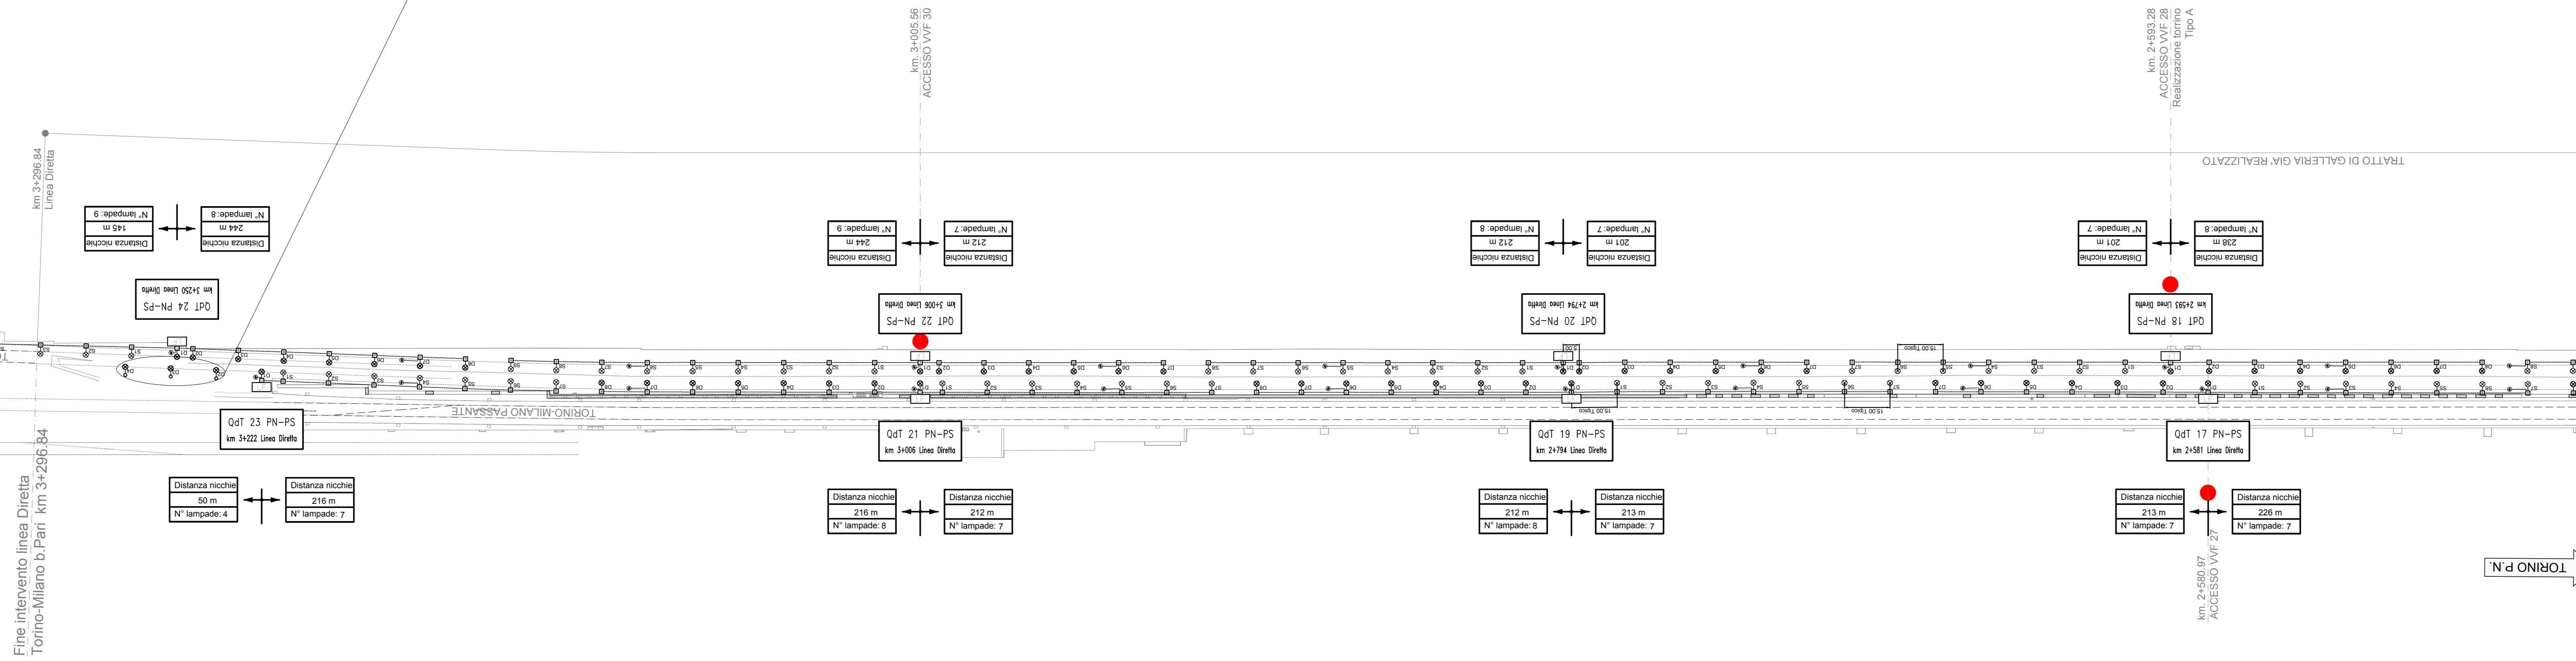

LEGENDA	
	APPARECCHIO PER ILLUMINAZIONE DI EMERGENZA GALLERIA E FINESTRE DI EMERGENZA L.F. 162A - 2016 CON LAMPADA LED 4W. INSTALLAZIONE A PARETE CONNESSIONE AD ANNETTO RAPIDO. CLASSE DI ISOLAMENTO II, GRADO DI PROTEZIONE IP65 - NORMALMENTE SPENTO. MATERIALE DI FORNITURA RFI
*	PULSANTE LUMINOSO (BLU) PER ACCENSIONE ILLUMINAZIONE DI EMERGENZA (STC L.F. 614B) MATERIALE DI FORNITURA RFI
	QUADRO DI TRATTA PARADISARI QdTPD (STC L.F. 612B) + ARMADIO DI SOCCORSO ANVULGICIVO RFI DPMR STF IFS L.F.610.0 - del 10.08.2011. MATERIALI DI FORNITURA RFI
	LINEA CIRCUITO "NORMALE" - CAVO FIBROPLASTICO Ø2,5/0,75V IN CANALETTA A FILO IN ACCORDO ZINCATO CON SETTO SEPARATORE - STAFFATA A PARETE CON TASSELLI ISOLANTI AD ANCORANTE CHIMICO
A	Cassetta di derivazione di TIPO A-DX-610 (PMAE) - TIPO A-SX-610 (PMAE) RFI DPRIM STF IFS L.F.614 B del 24.04.2012 - MATERIALE DI FORNITURA RFI
B	Cassetta di derivazione di TIPO B-DX-610 - TIPO B-SX-610 RFI DPRIM STF IFS L.F.614 B del 24.04.2012 - MATERIALE DI FORNITURA RFI
C	Cassetta di derivazione di TIPO C - 610 (PMAE) RFI DPRIM STF IFS L.F.614 B del 24.04.2012 - MATERIALE DI FORNITURA RFI
	ALIMENTAZIONE QUADRI USCITE DI EMERGENZA E VENTILATORI
*	PALINA IN VETRORESINA H=3m PER INSTALLAZIONE APPARECCHIO ILLUMINANTE IN GALLERIA - VEDI PARTICOLARE 1

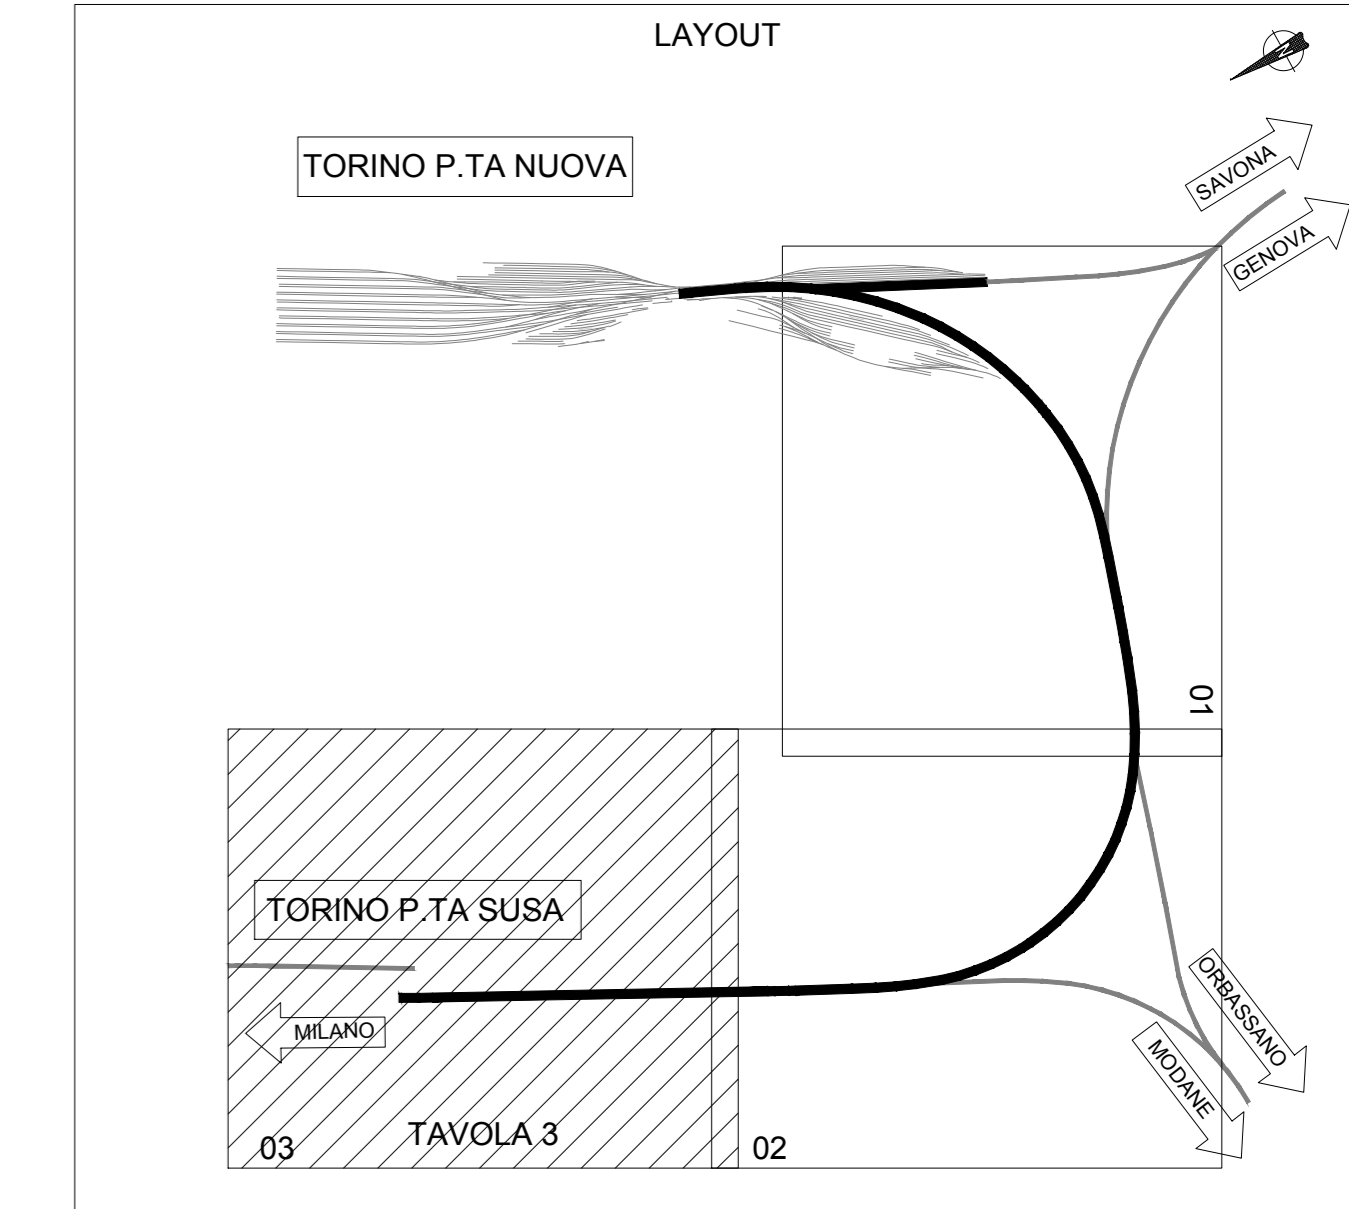

COMMITTENTE: **RFI** RETE FERROVIARIA ITALIANA GRUPPO FERROVIE DELLO STATO ITALIANE

PROGETTAZIONE: **ITALFERR** GRUPPO FERROVIE DELLO STATO ITALIANE

DIREZIONE TECNICA U.O. TECNOLOGIE NORD

PROGETTO DEFINITIVO

NODO DI TORINO COMPLETAMENTO LINEA DIRETTA TORINO PORTA SUSA - PORTA NUOVA

Linea Diretta - Planimetria schematica apparecchiature LFM e cavidotti 3/3  
SCALA: 1:1000

COMMESSA	LOTTO	FASE	ENTE	TIPO DOC.	OPERA/DISCIPLINA	PROGR.	REV.
NT0P	00	D	58	P7	LF0200	003	A

Revis.	Descrizione	Redatto	Data	Verificato	Data	Approvato	Data	Autorizzato/Data
A	Emissione Definitiva	G. Orsini	Agosto 2019	C. Vico	Agosto 2019	G. De Michelis	Agosto 2019	M. Corbelli Agosto 2019