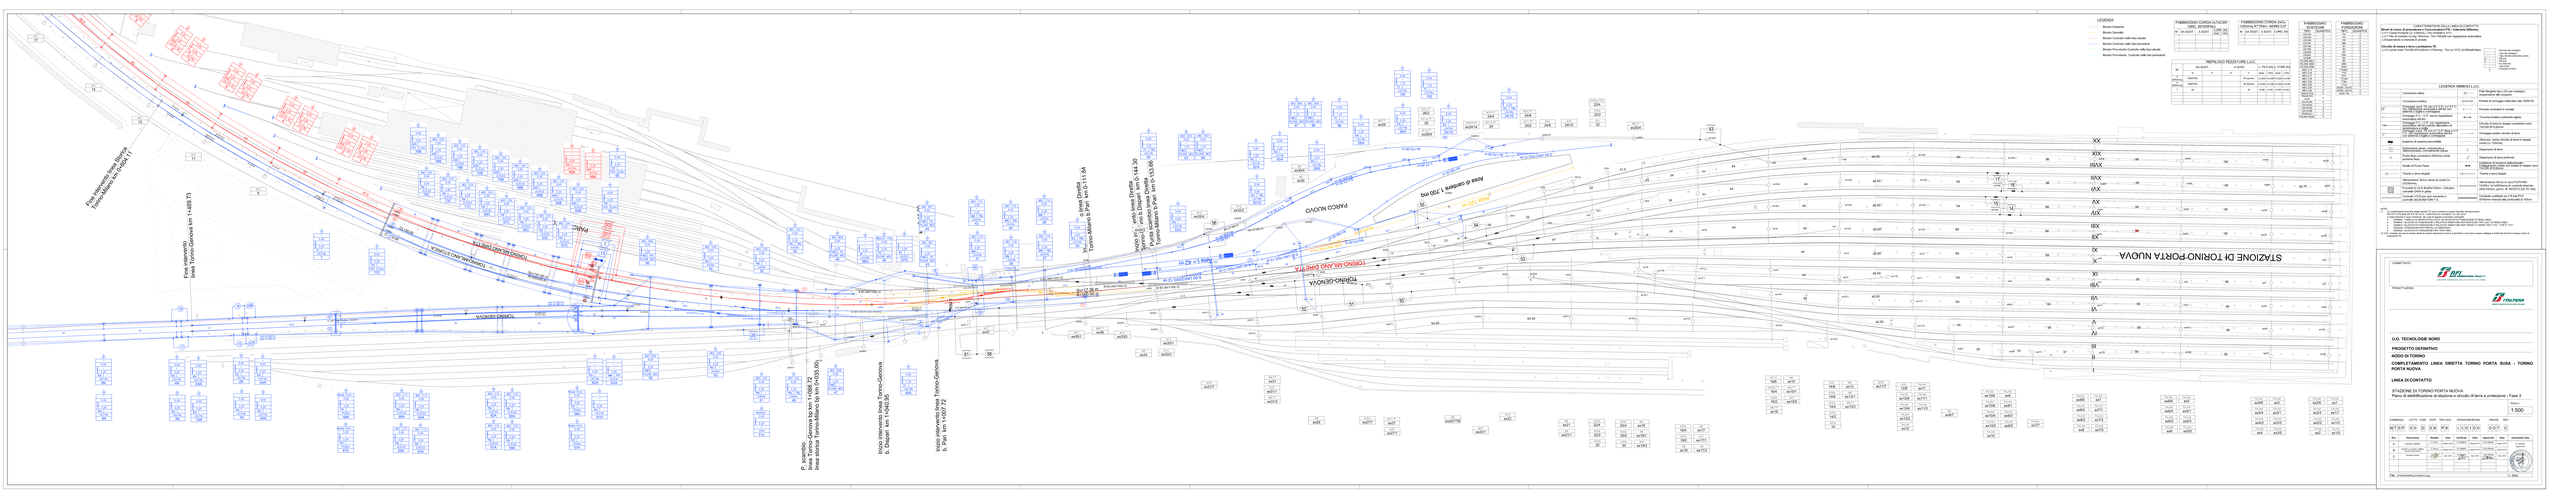
LEGENDA
Binario Esistente
Binario Demolito
Binario Costruito nella fase attuale
Binario Costruito nella fase precedente
Binario Provvisorio Costruito nella fase attuale
Binario Provvisorio Costruito nella fase precedente
FABBRICATO CORDA SU FACCIATA (ORD. INCOPPIATA)
FABBRICATO CORDA SU/Only ACTTRAC. INCRO CAT.
FABBRICATO SOTTOSTAZIONE
FABBRICATO ESTRAZIONE
RIEPILOGO PIEZZATURE L.A.C.
LEGENDA SIMBOLI L.A.C.
P. ipsmitto linea Torino-Genova fra km 1+468.27
linea storica Torino-Milano fra km 0+249.05
Inizio intervento linea Torino-Genova b. Dispari km 1+040.95
Inizio intervento linea Torino-Genova b. Pari km 1+007.72
FABBRICATO
PARCO NUOVO
