

1 x 4200 C.A.

km 2+675

km 1+675


km 0+675

Galleria Linea Diretta (m 2619)

PGEP  
Loc. TLC PS  
km 4+000 c.a.



TERMINAZIONE  
IN ATPS24 ESTE

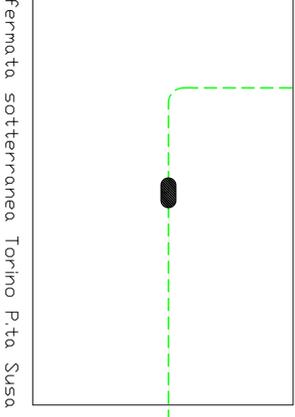

fermata sotterranea Torino P.ta Susa

ACCI TO PN  
Loc. TLC  
km 0-128




TERMINAZIONE  
IN ATPS24 ESTE

SEZIONAMETO  
IN ATPS24 N.P.

PGEP F.t.  
Uscita To P.N.  
km 0+273 c.a.



LEGENDA

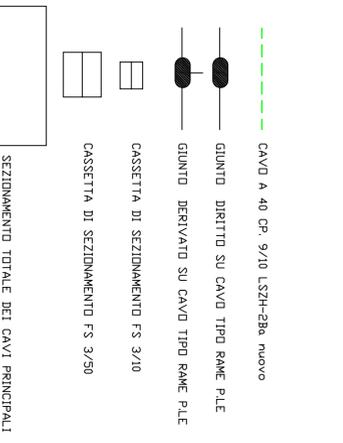

COMMITTEE:



PROGETTAZIONE:



U.O. TECNOLOGIE NORD

PROGETTO DEFINITIVO

NODO DI TORINO

COMPLETAMENTO LINEA DIRETTA TORINO PORTA SUSA - TORINO  
PORTA NUOVA

PIANO POSA CAVI PRINCIPALI IN RAME

SCALE

COMMESSA LOTTO FASE ENTE TIPO DOC. OPERA/DISCIPLINA PROG. REV.

NT 0 P 0 0 D 5 8 D X C V 0 2 0 0 0 0 2 A

Rev.	Descrizione	Redatto	Data	Verificato	Data	Approvato	Data	Autorizzato Data
A	Emissione definitiva	S. Vico	giugno 2019	14/06/2019	14/06/2019	14/06/2019	14/06/2019	14/06/2019

File: N10P00058DXCV0000002A n. Ediz.: 12/16