



**estensione telefonia To Porta Nuova**

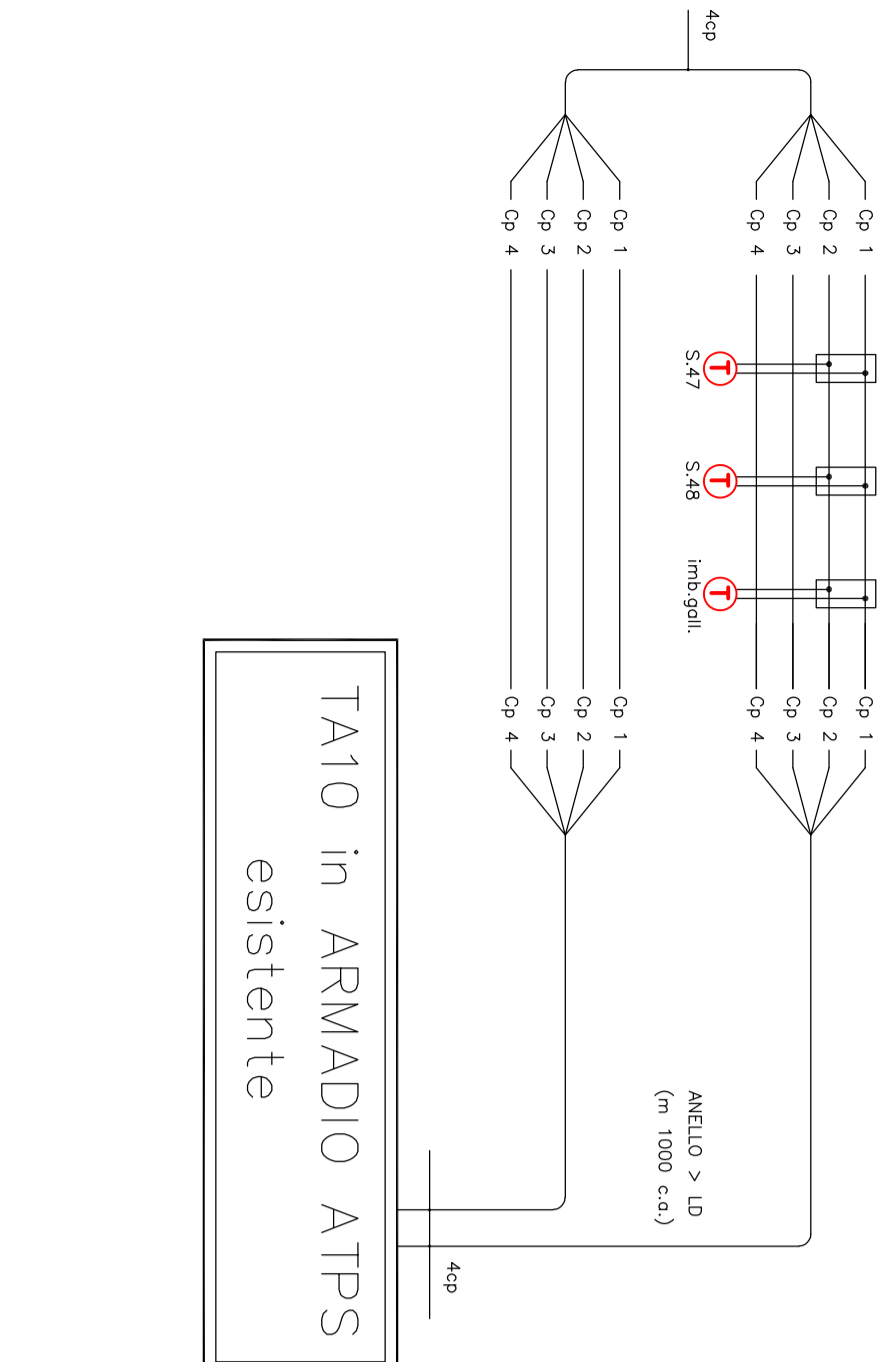

**estensione telefonia To Porta Susa**

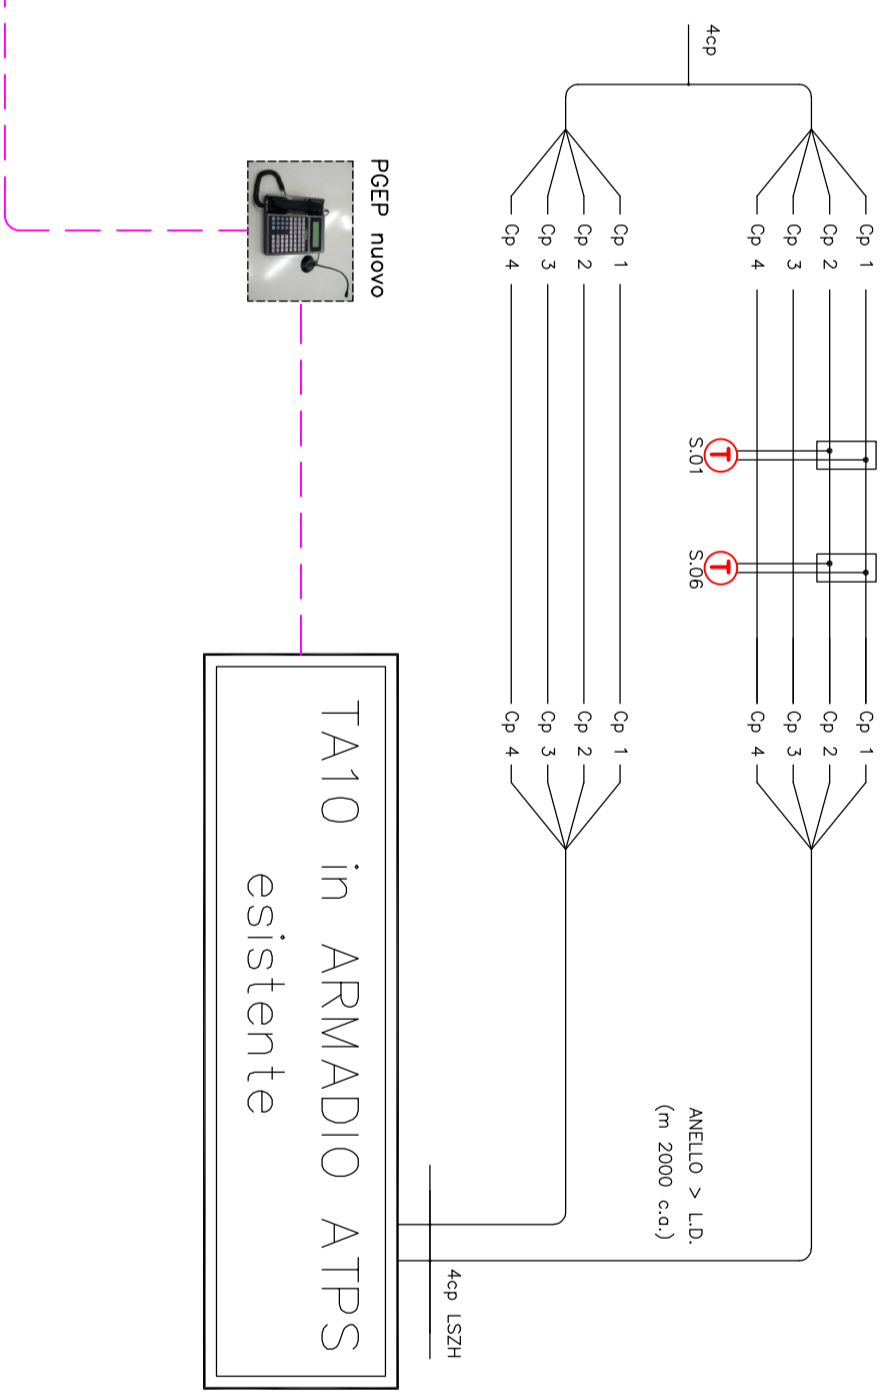

**LEGENDA**

- Cassette di sezionamento tipo FS 3/10
- Cassette di sezionamento per cavi secondari
- Cavo 4 cp. Rame LSZH
- Cavo principale 40 cp. in rame di nuova posa (tipo B2A)
- Giunto Derivato su cavo principale
- Telefono in cassa stagna
- Console telefonica



COMMITTENTE:

PROGETTAZIONE:

GRUPPO FERROVIARIE DELLO STATO ITALIANE

U.O. TECNOLOGIE NORD  
 PROGETTO DEFINITIVO

NODO DI TORINO  
 COMPLETAMENTO LINEA DIRETTA TORINO PORTA SUSAS - TORINO PORTA NUOVA

ARCHITETTURA IMPIANTO TELEFONIA DI ESERCIZIO

SCALA:

COMMESSA LOTTO FASE ENTE TIPO DOC. OPERA/DISCIPLINA PROG. REV.

NT0P 00 00 D 58 DX CV 02 010 0104 A

Rev.	Descrizione	Reddito	Data	Verificato	Data	Approvato	Data	Autore	Data
A	Emulsione definitiva	3. Stato	giugno 2019	[Signature]	luglio 2019	[Signature]	luglio 2019	M. Gombato	luglio 2019

File: NT0P00D58DXCV00000044

