


# Galleria Diretta

2619 m c.a.

Porta Nuova  
(BTS TIM e Vodafone)

Porta Susa  
(BTS TIM e Vodafone)

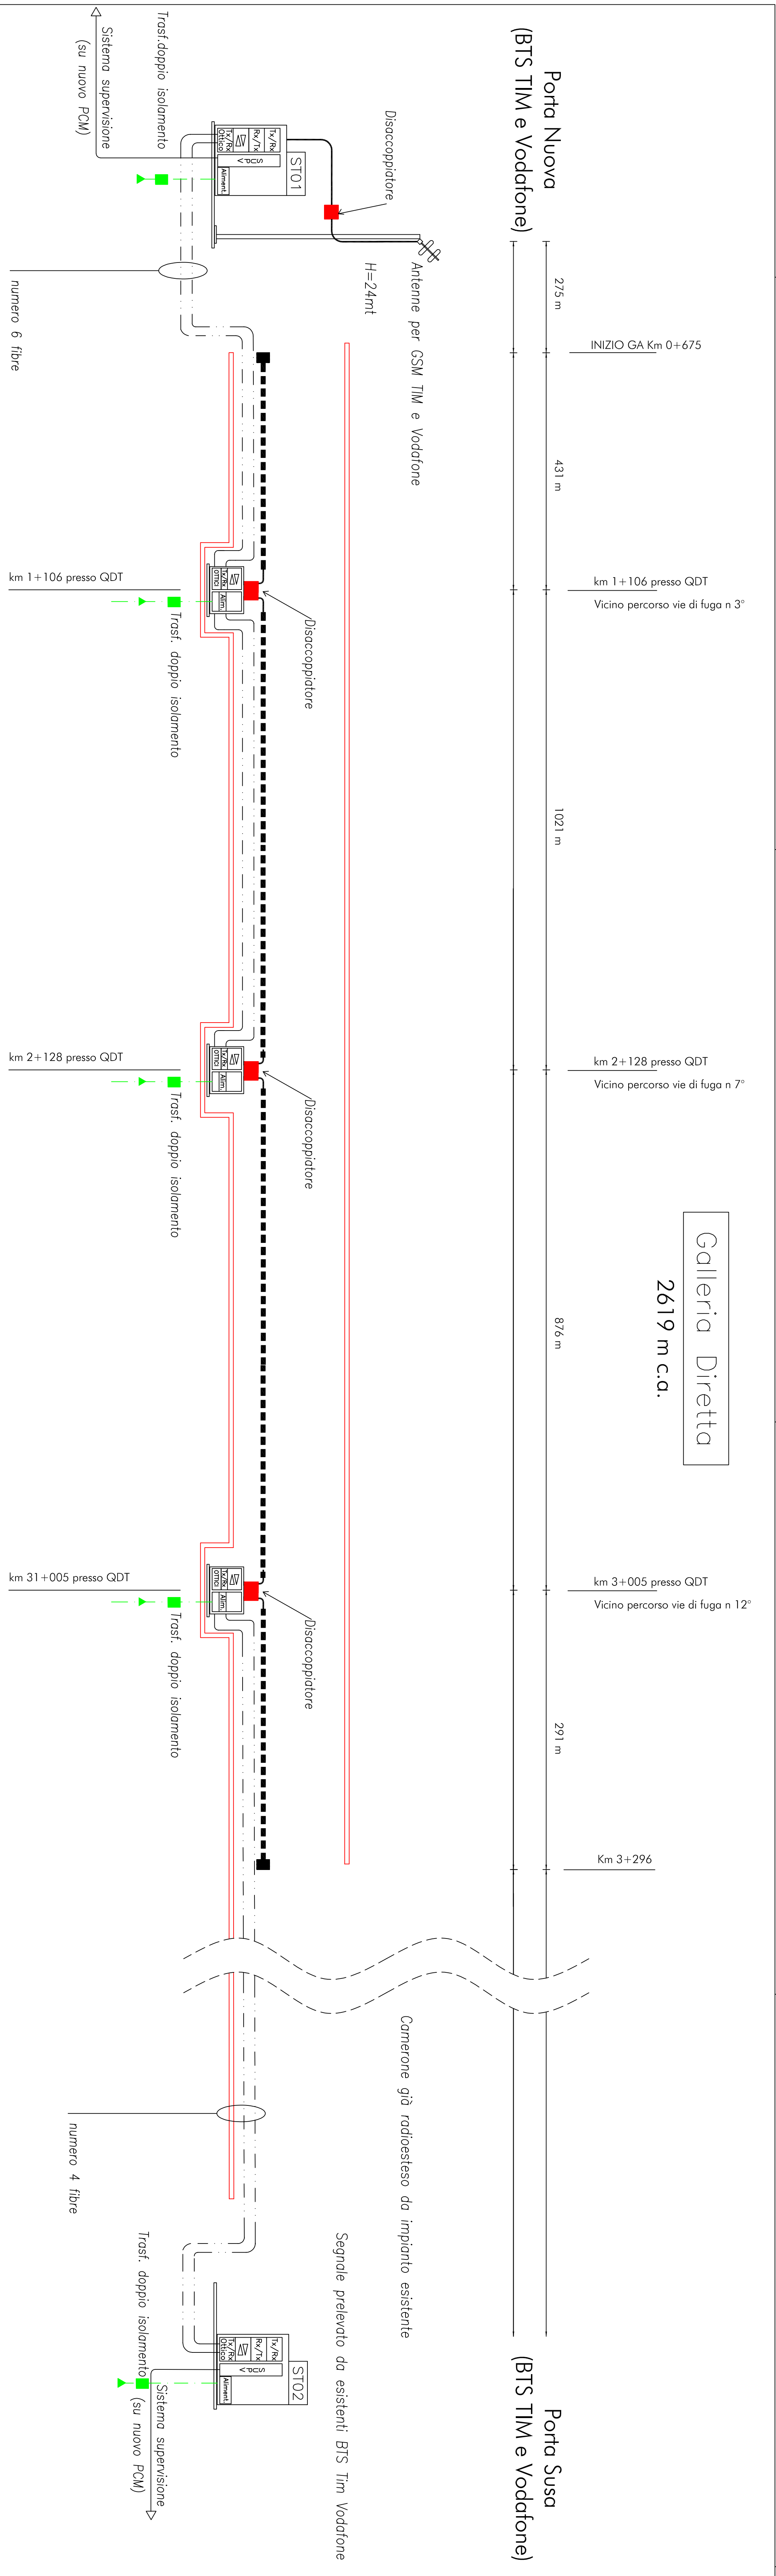

## LEGENDA

	Cavo 2x50 mm		Antenna 900 MHz
	Cavo 32 F.O.		Terminazione Cavo Radiante
	Cavo COAX (7/8" 0 1/2")		Stazione di testa elettro/optica
	Cavo 1"5/8 Radiante		Amplificatore interno galleria in derivazione ottica
	Splitter		Disaccoppiatore

COMITENTE:



PROGETTAZIONE:



U.O. TECNOLOGIE NORD

PROGETTO DEFINITIVO

NODO DI TORINO  
COMPLETAMENTO LINEA DIRETTA TORINO PORTA SUSÀ - TORINO  
PORTA NUOVA

ARCHITETTURA SISTEMA DI RADIOCOPERTURA GSM

SCALA:

COMMESSA	LOTTO	FASE	ENTE	TIPO DOC.	ORIGINE/DESCRIZIONE	PROGR.	REV.
NT0P	00	D	58	DX	R0200	001	A

Rev.	Descrizione	Redatto	Data	Verificato	Data	Approvato	Data	Autorizz. Data
A	Trasmissione definitiva	F. Corcos	giugno 2019	M. Pignatelli	luglio 2019	G. De Nicola	luglio 2019	M. Colaninno luglio 2019

File: NTP00D58DXRC0000001A n. Edib.: 15/16