


Stazione di TORINO PORTA SUSA - POSTO CENTRALE -

Stazione di TORINO PORTA NUOVA - PGEP -

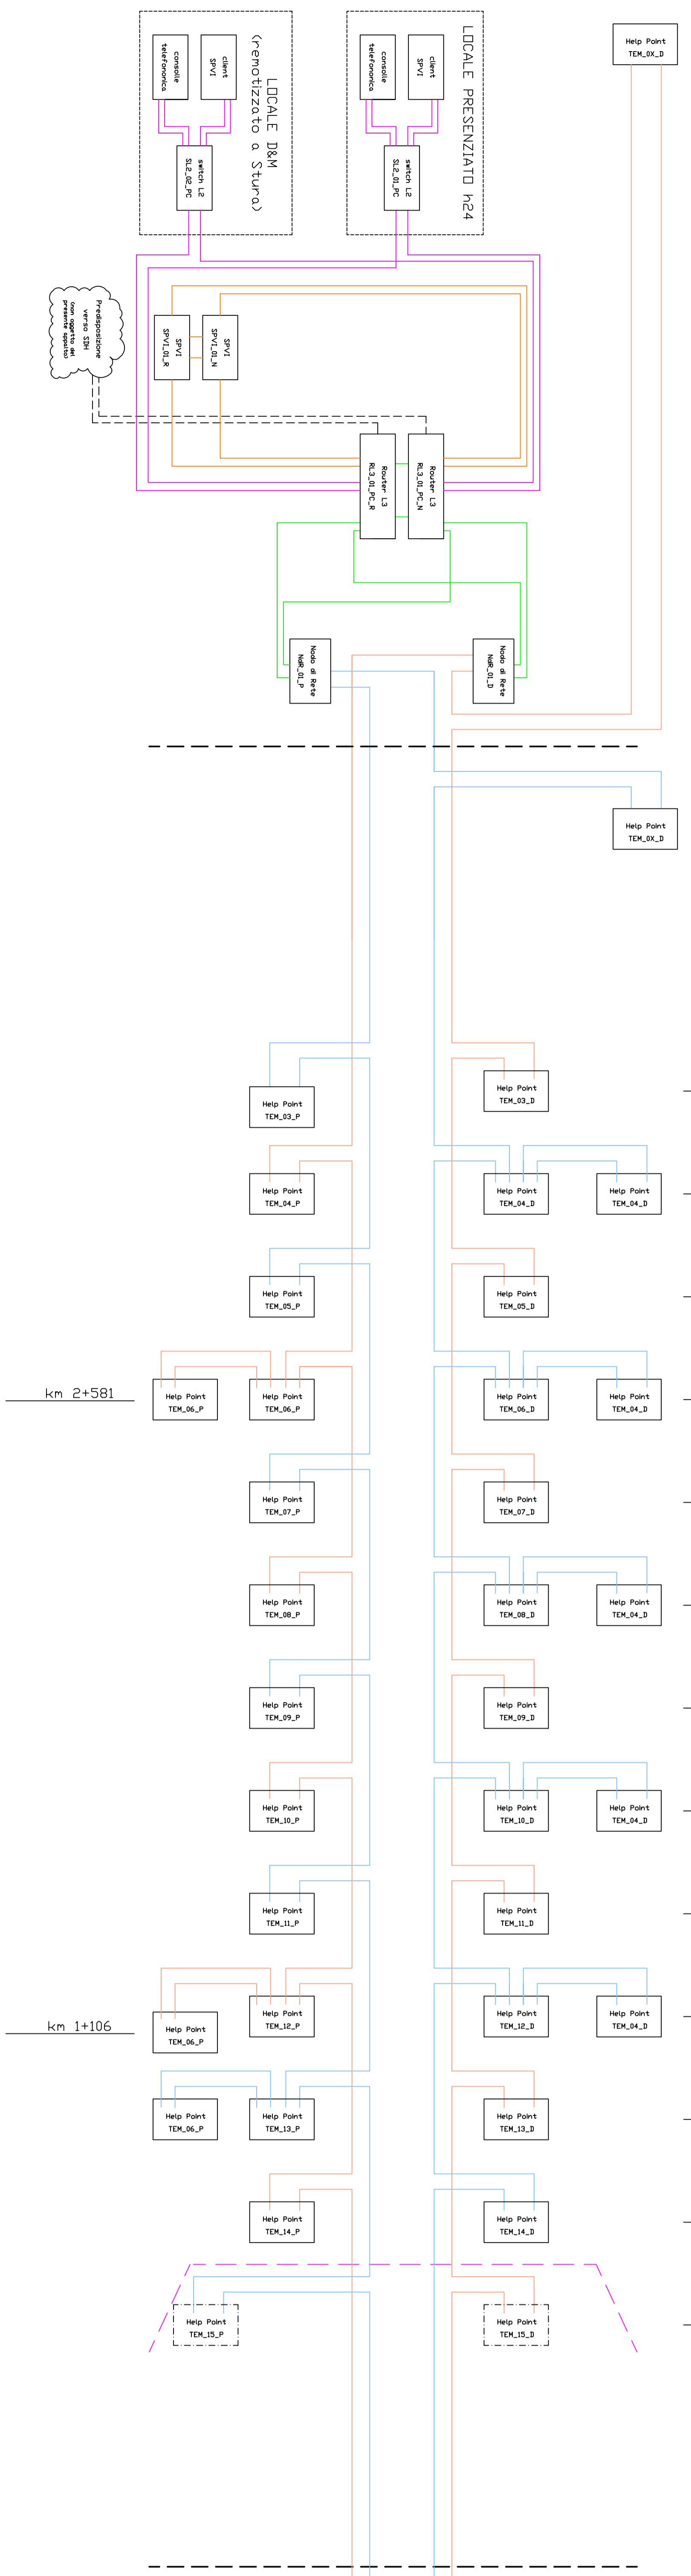

COMITENTE:
RFI
 RETE FERROVIARIA ITALIANA
 GRUPPO FERROVIE DELLO STATO ITALIANE

PROGETTAZIONE:
ITALFER
 GRUPPO FERROVIE DELLO STATO ITALIANE

U.O. TECNOLOGIE NORD
 PROGETTO DEFINITIVO
 NODO DI TORINO
 COMPLETAMENTO LINEA DIRETTA TORINO PORTA SUSA - TORINO
 PORTA NUOVA

ARCHITETTURA IMPIANTO DI TELEFONIA E DIFFUSIONE SONORA DI EMERGENZA

SCALA:

COMMESSA	LOTTO	FASE	ENTE	TIPO DOC.	OPERA/DISCIPLINA	PROGR.	REV.
NTOP	00	D	58	DX	EG0200	001	A

Rev.	Descrizione	Redatto	Data	Verificato	Data	Approvato	Data	Autore	Data
A	Emersione definitiva	Stura	14/01/2019	Milani	14/01/2019	G. M. Milani	14/01/2019	M. G. Milani	14/01/2019

File: NTOP00058DXEG00000001A

n. Ediz.: 17/MC