

COMITENTE:
 PROGETTAZIONE:

U.O. TECNOLOGIE NORD
 PROGETTO DEFINITIVO
 NODO DI TORINO
 COMPLETAMENTO LINEA DIRETTA TORINO PORTA SUSA - TORINO
 PORTA NUOVA
 PGEF TORINO PORTA NUOVA - PROSPETTO ARMADI ATPS-N3

SCALE:


COMMESSA LOTTO FASE ENTE TIPO DOC. OPERA/DISCIPLINA PROG. REV.

NT0P 00 D 58 DX TC0100 0011 A


Rev.	Descrizione	Reddito	Data	Verificato	Data	Approvato	Data	Autorizzato	Data
A	Emissione definitiva	Inferme	giugno 2019	M.Gemino	luglio 2019	G.D. Madau	luglio 2019	M.Gemino	luglio 2019

File: NT0P00D58DXTC0300001A n. Elob.: 20/1c


Armadio S.G. – locale TLC

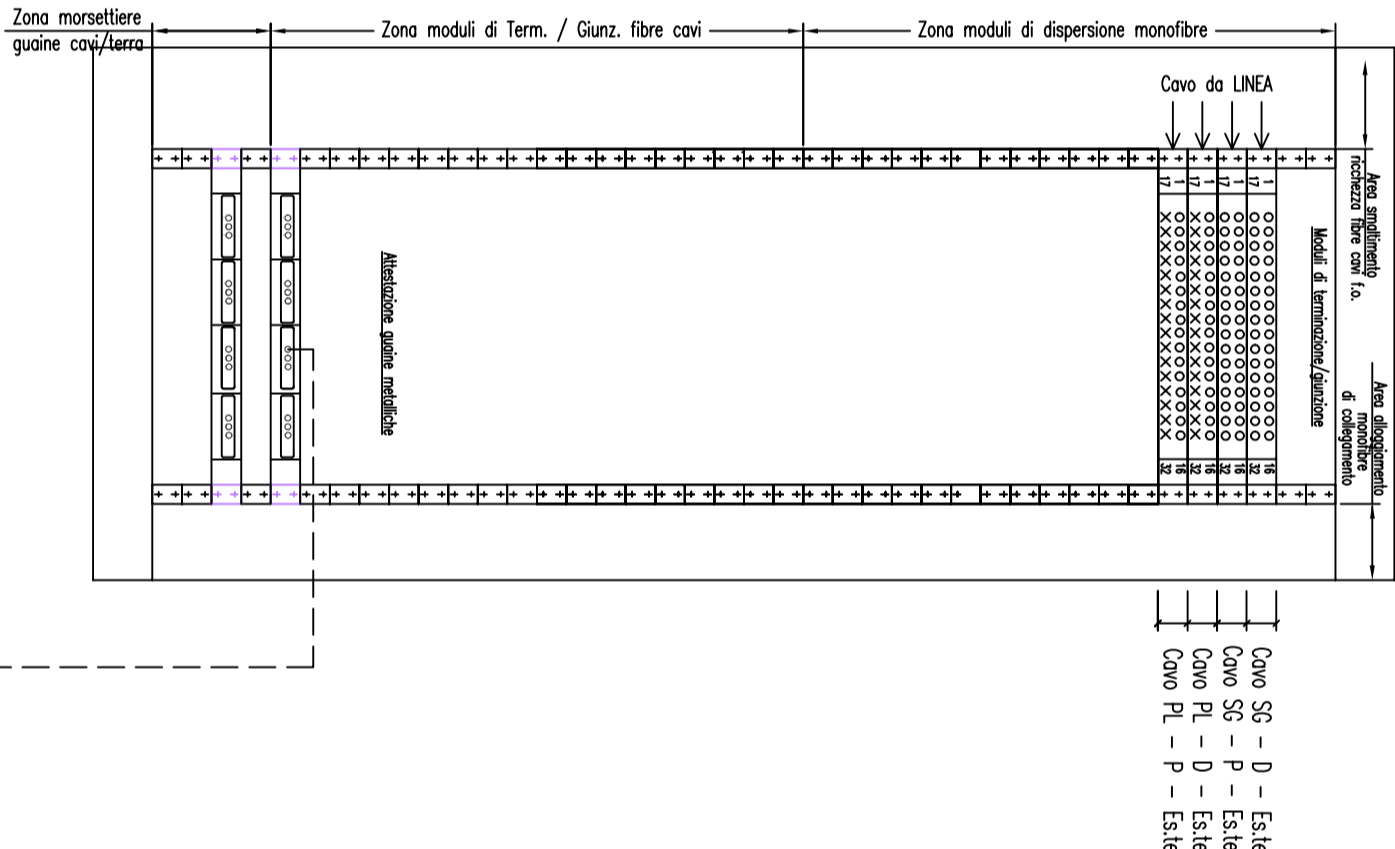

Armadio LD – locale TLC

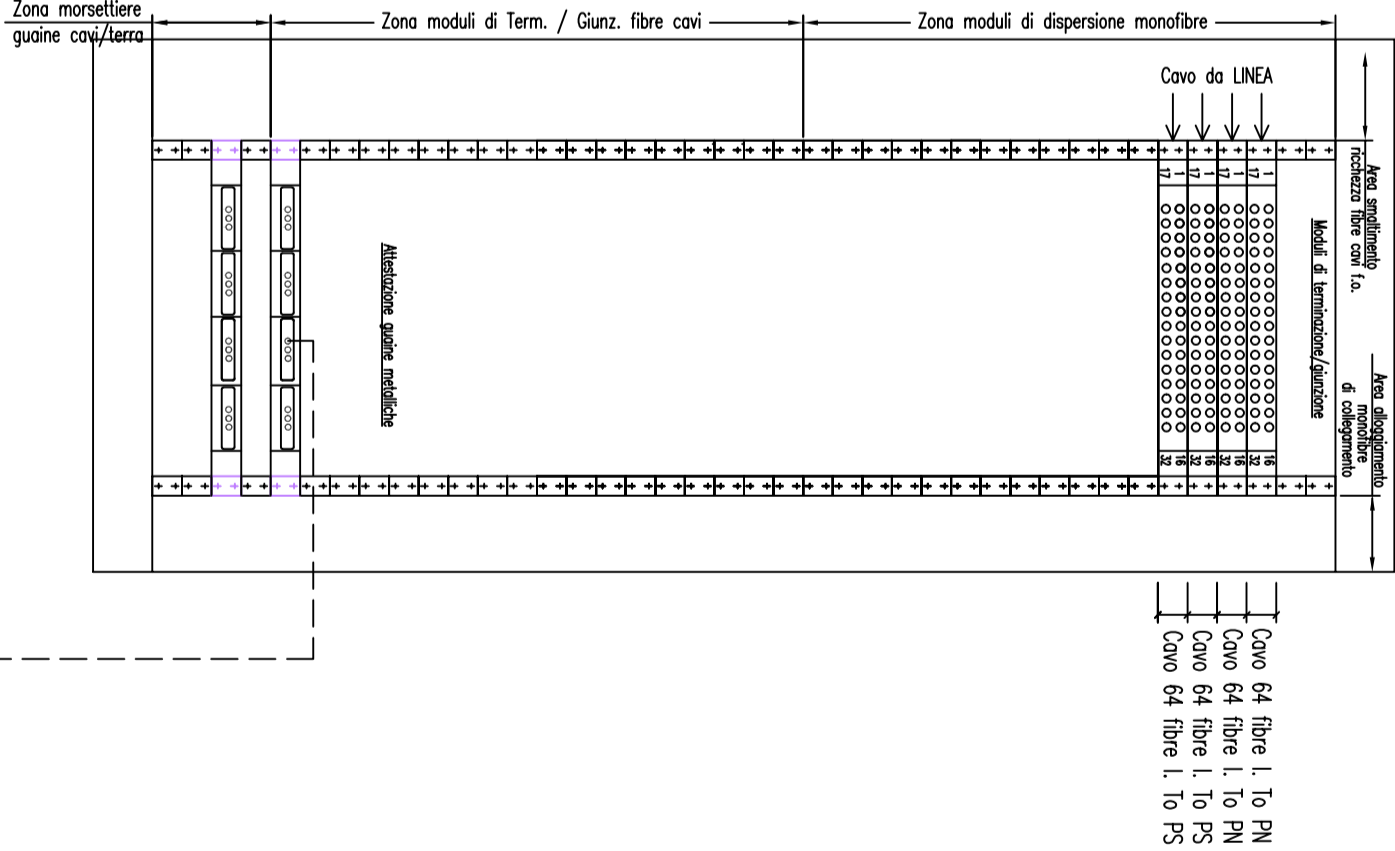

ADM16 – locale TLC

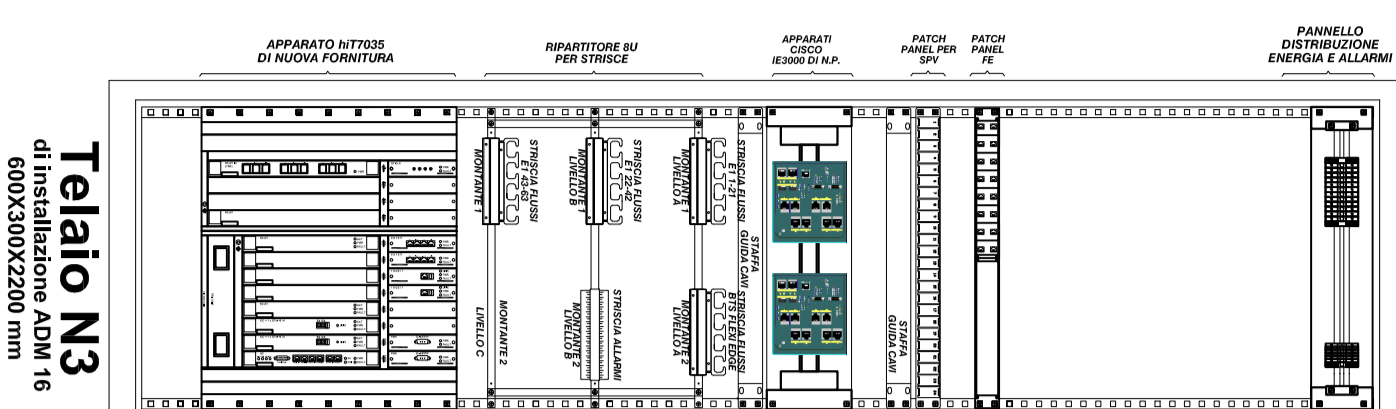

Telaino N3
 di installazione ADM 16
 600X300X2200 mm

ATPS24 – locale TLC

