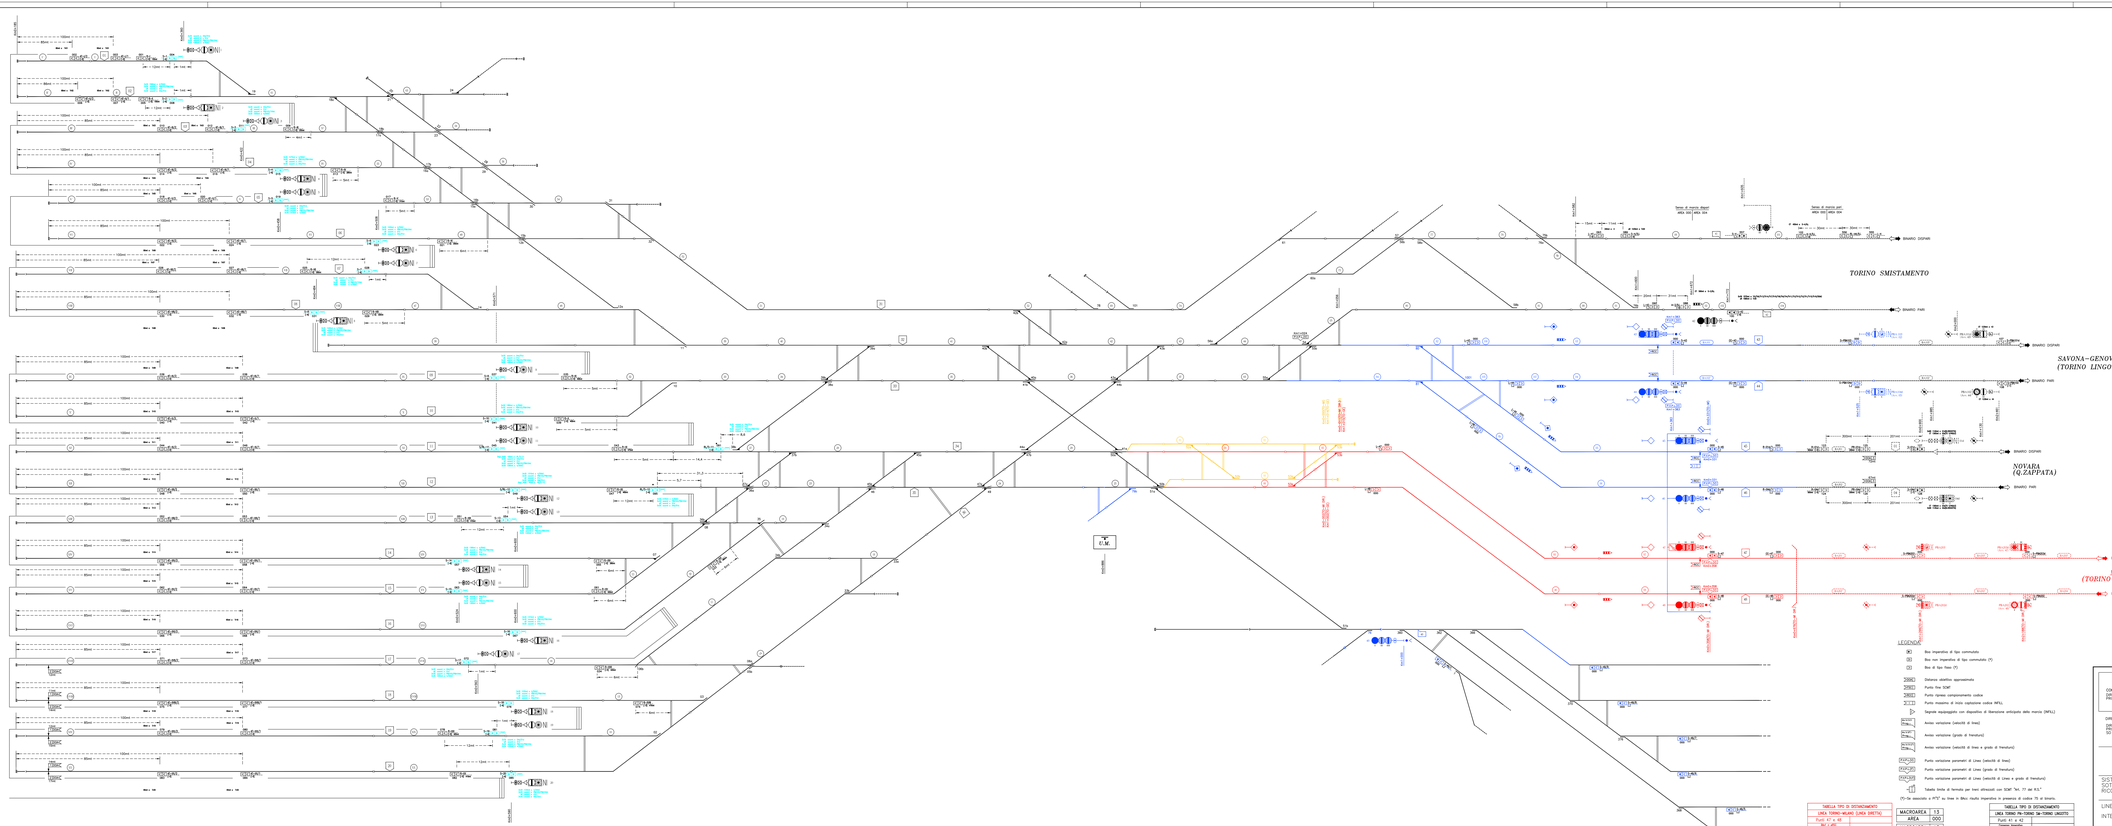
TORINO SMISTAMENTO
SAVONA-GENOVA
(TORINO LINGOTTO)
NOVARA
(Q.ZAPPATA)
MILANO
(TORINO PORTA SUSA)
BINARIO DISPARI
BINARIO PARI
U.M.
LEGENDA
Esistente
Demolito
Costruito in fase attuale
Costruito nella fase precedente
Provvisorio Costruito nella fase attuale
Provvisorio Costruito nella fase precedenti
PUNTI INFORMATIVI RECONFIGURATI
(*) riconfigurazione base
(**) riconfigurazione Encoder
(***) riconfigurazione box ed Encoder
LEGENDA
Box impianto di tipo commutato
Box non impianto di tipo commutato (Y)
Box di tipo fisso (F)
Distanza ottattiva approssimata
Punto Dox SCMT
Punto riprese comportamento codice
Punto inizioarea di inizio captazione codice NF(L)
Segnale segnalgeolo con dispositivo di liberazione anticipato della marcia (NF(L))
Avviso variazione (velocità di linea)
Avviso variazione (grado di frenatura)
Avviso variazione (velocità di linea e grado di frenatura)
Punto variazione parametri di Linea (velocità di linea)
Punto variazione parametri di Linea (grado di frenatura)
Punto variazione parametri di Linea (velocità di linea e grado di frenatura)
Tabella limite di fermata per treni attrezzati con SCMT "Art. 77 del R.S."
(7)=Se associato a RFT' su linea in Bifsc studio impianto in presenza di codice 75 al binario.
TABELLA TIPO DI DOTAZIONAMENTO
LINEA TORINO-MILANO (LINEA DIRETTA)
Punti KT e KE
- Dati Linea
- Dati Impianto
- I punti sia merce sia
MACROAREA 13
AREA 000
MACROAREA 13
AREA 004
TABELLA TIPO DI DOTAZIONAMENTO
LINEA TORINO-NOVARA
Punti KS e KI
Non Isolato
- Lunghi binari
- Lunghi binari
- I punti sia merce sia
TABELLA TIPO DI DOTAZIONAMENTO
LINEA TORINO PN-TORINO SM-TORINO LINGOTTO
Punti KI e KE
- Dati Linea
- Dati Impianto
TABELLA TIPO DI DOTAZIONAMENTO
LINEA TORINO-TORRE PELLICE
Punti KI e KE
Non Isolato
- Lunghi binari
- Lunghi binari
- I punti sia merce sia
TABELLA DISTANZE NON ALLINEATE
Da
A
DISTANZA (Metri)
DIST. DI ALL.
(Metri)
Autorizzo Sgab. (punto scambio)
GESTIONE ENCODER/P.I.
REGIMENTA
LINEE DIGITALI
LINEE ENCODER PER PIU' SEGNALI
ELENCO SEGNALI
ELENCO DELLE REVISIONI
Rev. Prov. Data L.C. Descrizione Progettista Verifica Validazione Autorizzazione Data
