

**LEGENDA**

**SOTTOSERVIZI CONVENZIONATI (Archivio Ferservizi)**  
 Senza andamento planimetrico per  
 indisponibilità della convenzione


● RETE ELETTRICA

**SOTTOSERVIZI COMUNICATI/CONFERMATI DAGLI ENTI**

— RETE ELETTRICA ENTI

- N.B.: Il censimento dei sottoservizi interferiti riguardante:**
- il gasdotto, la rete tranviaria e il teleriscaldamento è riportato nell'elaborato NTOP00D43P7SI000002A;
  - la rete idrica e fognaria è riportato nell'elaborato NTOP00D43P7SI000003A;
  - la rete telefonica è riportato nell'elaborato NTOP00D43P7SI000004A.

**KEY-PLAN**

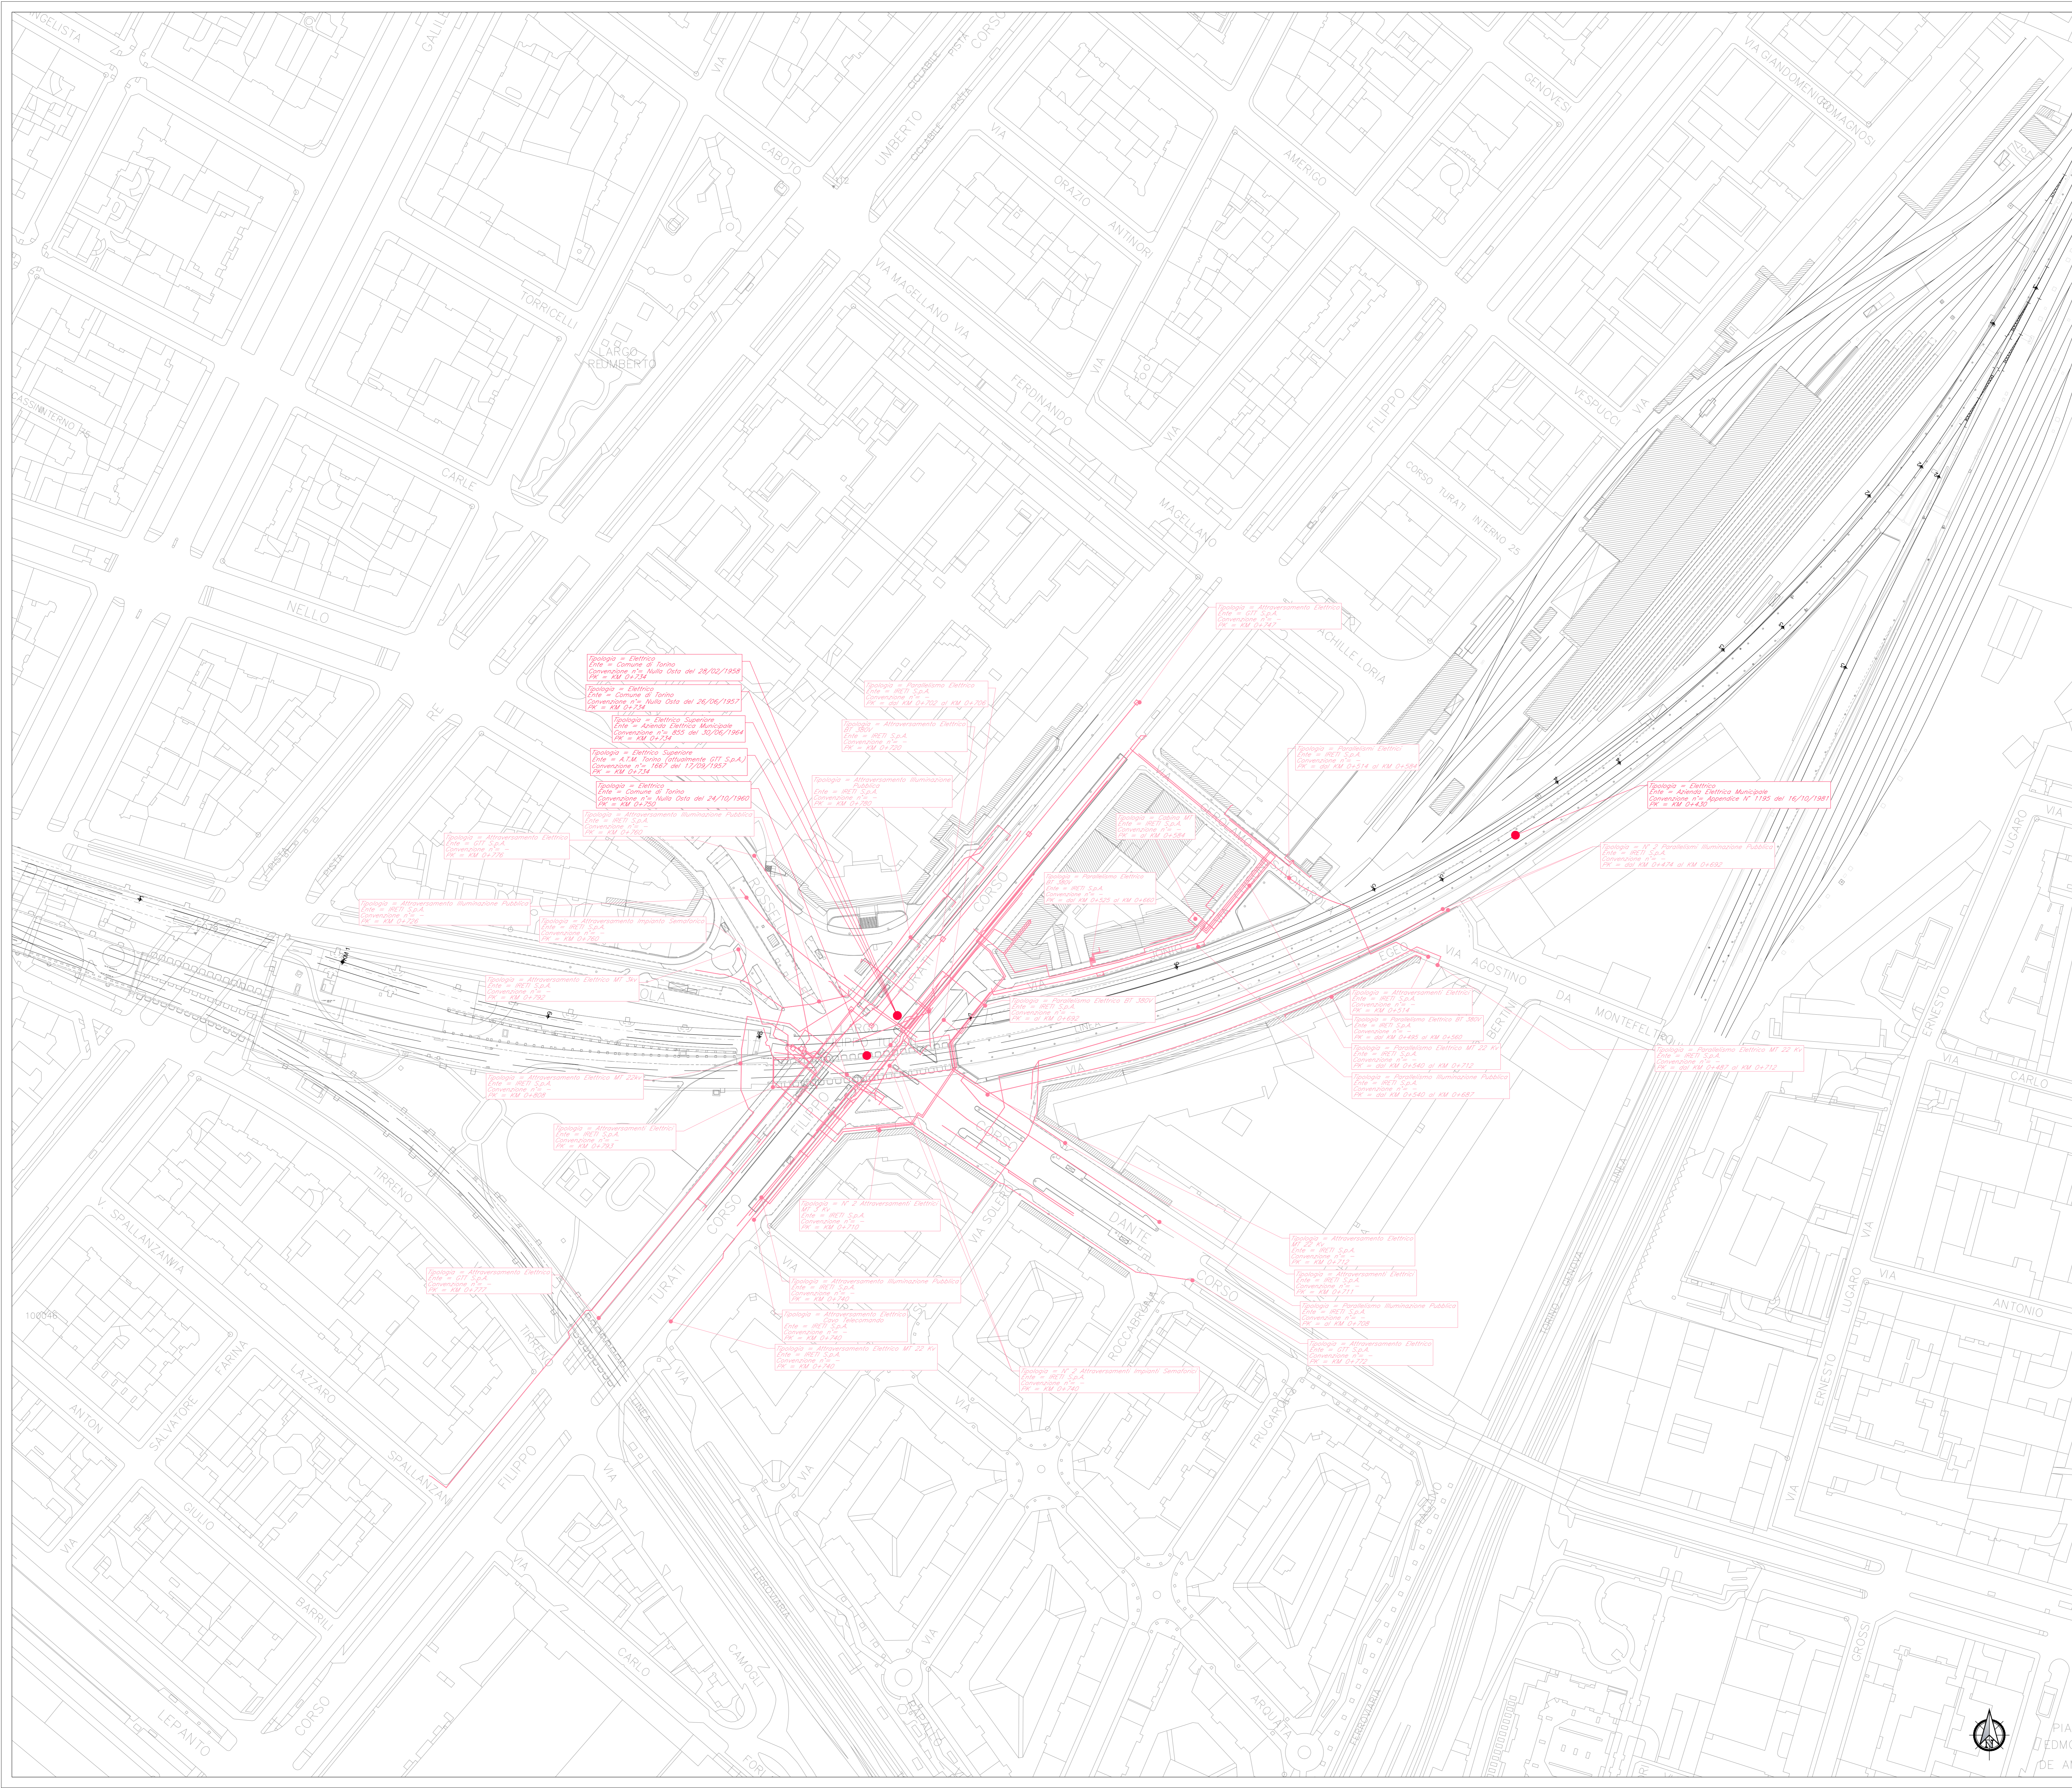

**U.O. INFRASTRUTTURE NORD**

**PROGETTO DEFINITIVO**

**NODO DI TORINO**  
**COMPLETAMENTO LINEA DIRETTA TORINO PORTA SUSA - TORINO PORTA NUOVA**

**COMUNE DI TORINO (TO)**  
**CENSIMENTO SOTTOSERVIZI INTERFERITI - RETE ELETTRICA**

Planimetria censimento sottoservizi interferenti - Tav. 1 di 4 SCALA: 1:1000

COMMESSA LOTTO FASE ENTE TIPO DOC. OPERA/DISCIPLINA PROG. REV.

NTOP 00 D 43 P 7 S I 0 0 0 0 0 0 1 A

Rev.	Descrizione	Redatto	Data	Verificato	Data	Approvato	Data	Autorizzato	Data
A	Disegno esecutivo	[Firma]	Settembre 2019	[Firma]	Settembre 2019	[Firma]	Settembre 2019	[Firma]	Settembre 2019