



LEGENDA

SOTTOSERVIZI COMUNICATI/CONFERMATI DAGLI ENTI

- GASDOTTO ENTI
- TELERISCALDAMENTO ENTI
- RETE TRANVIARIA ENTI

N.B.: Il censimento dei sottoservizi interferiti riguardante:
 - la rete elettrica è riportato nell'elaborato NT0P00D43P7SI000001A;
 - la rete idrica e fognaria è riportato nell'elaborato NT0P00D43P7SI000003A;
 - la rete telefonica è riportato nell'elaborato NT0P00D43P7SI000004A.

KEY-PLAN

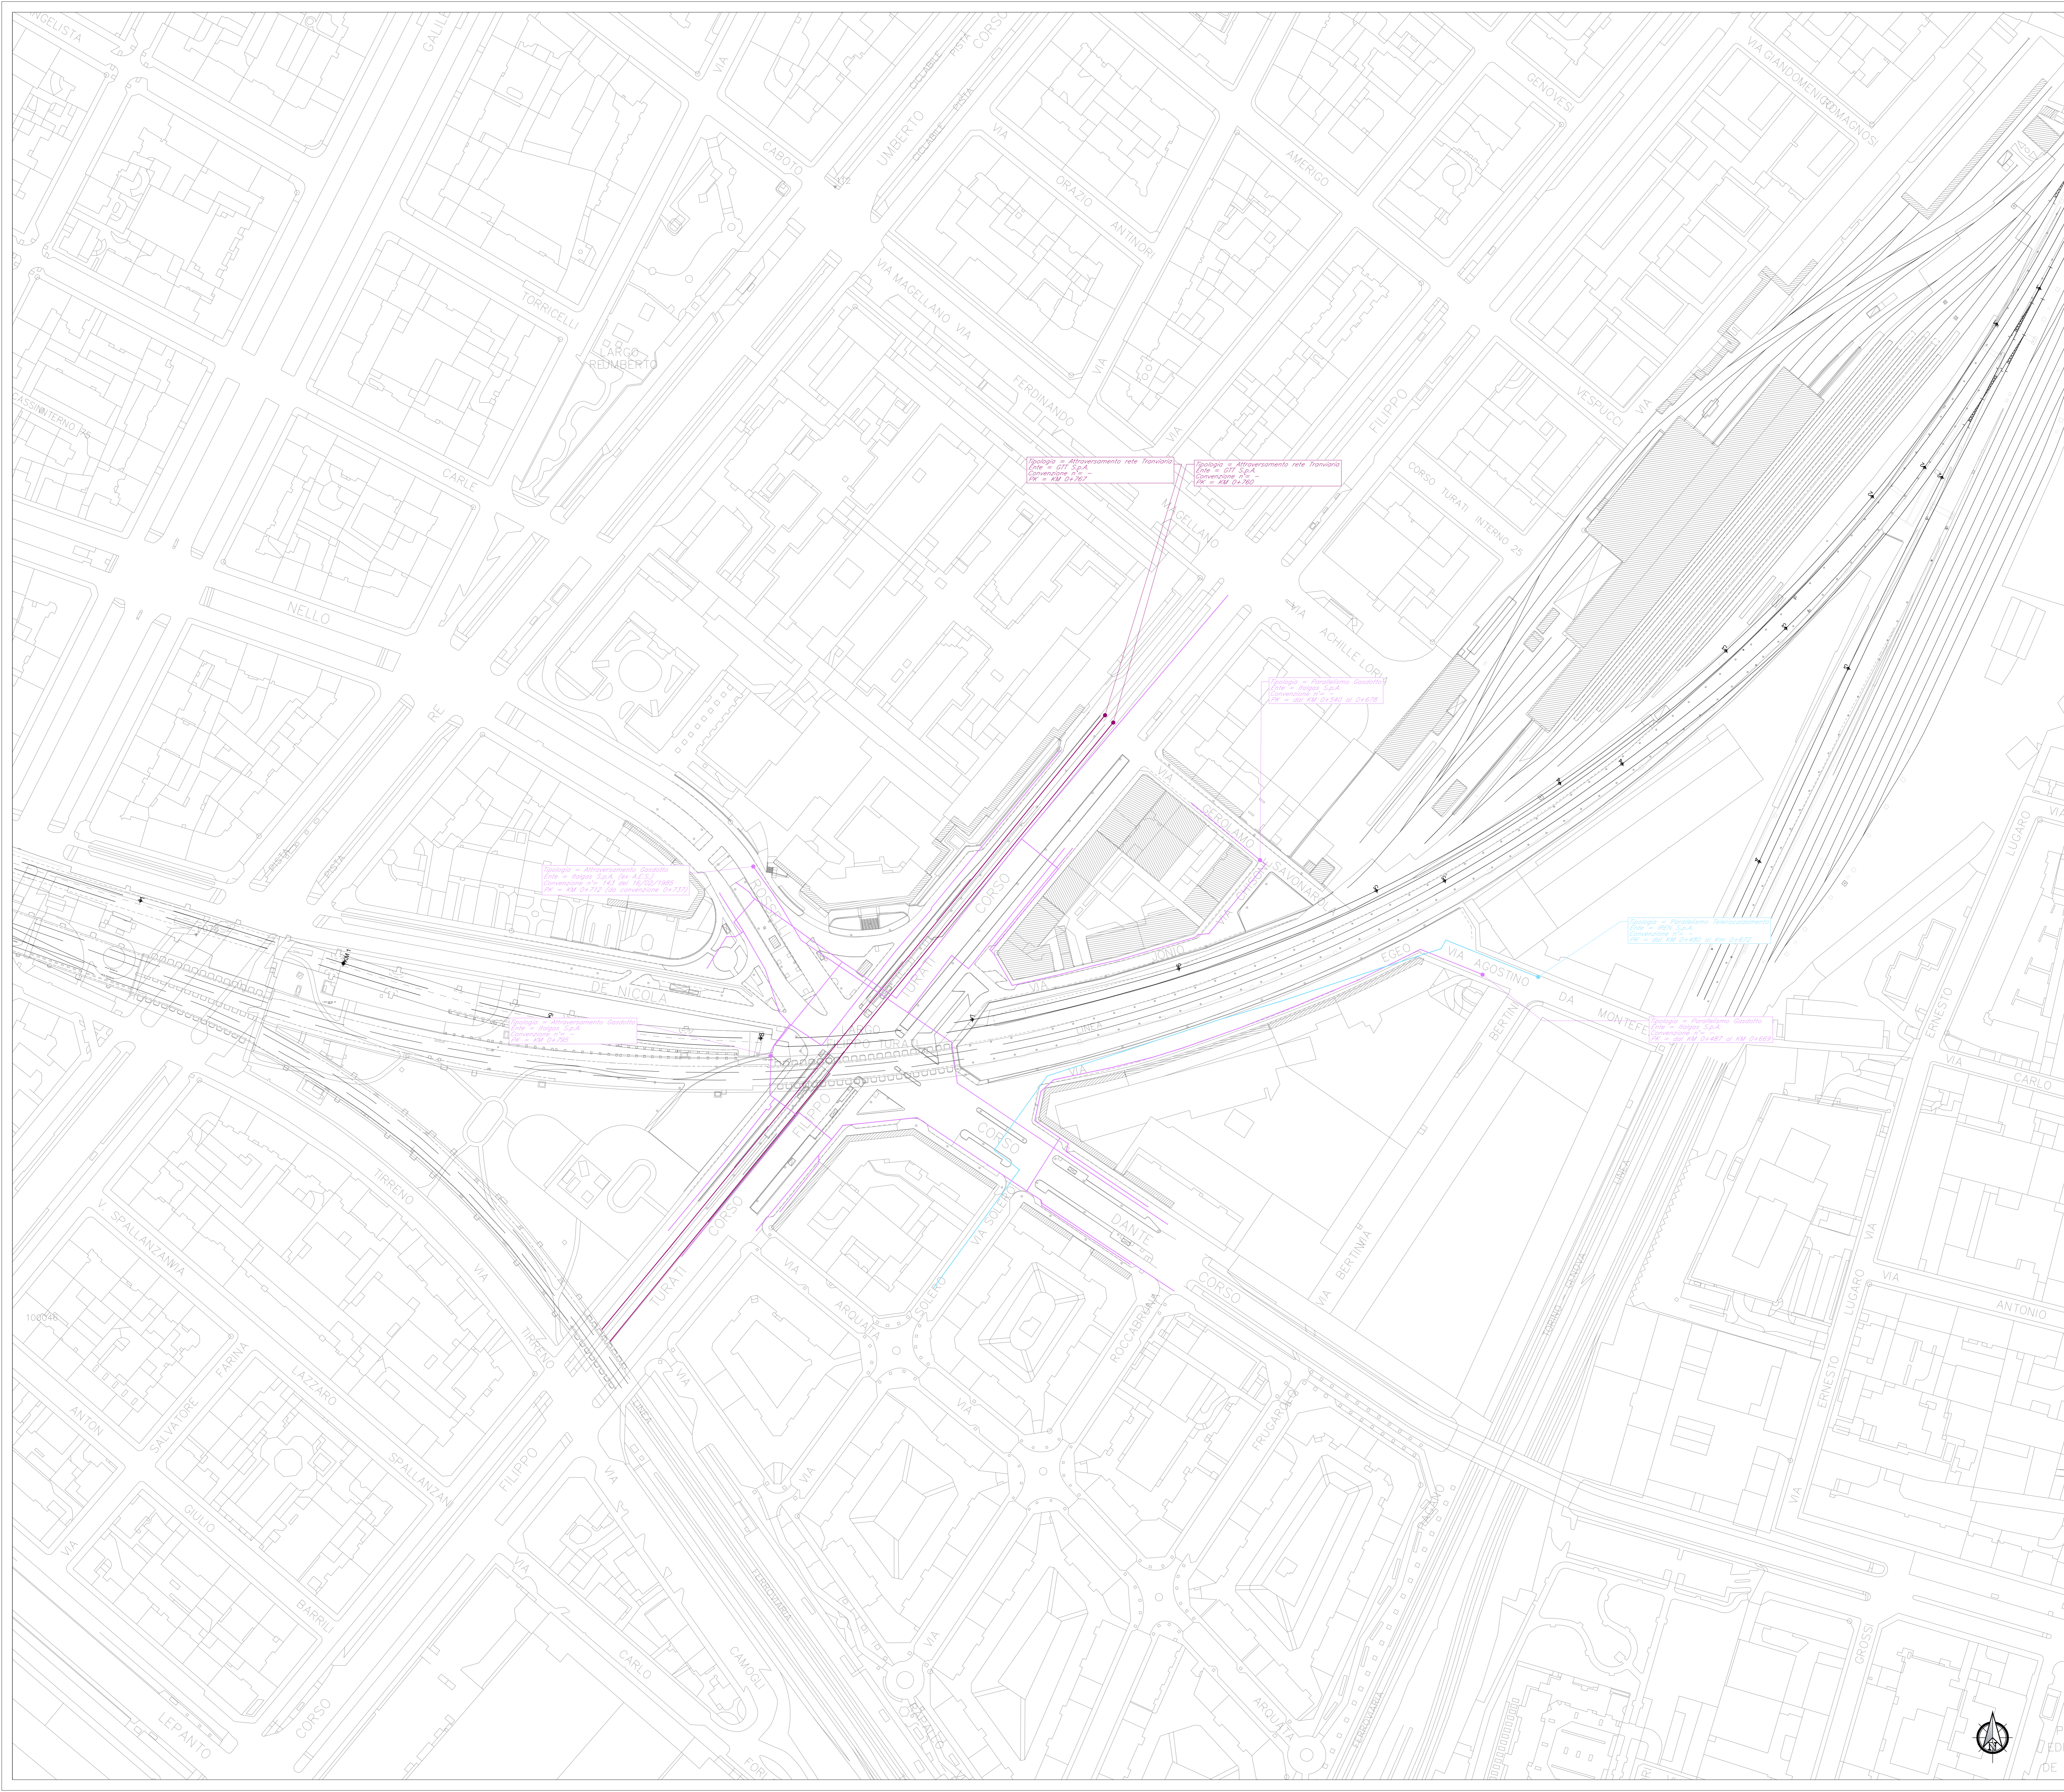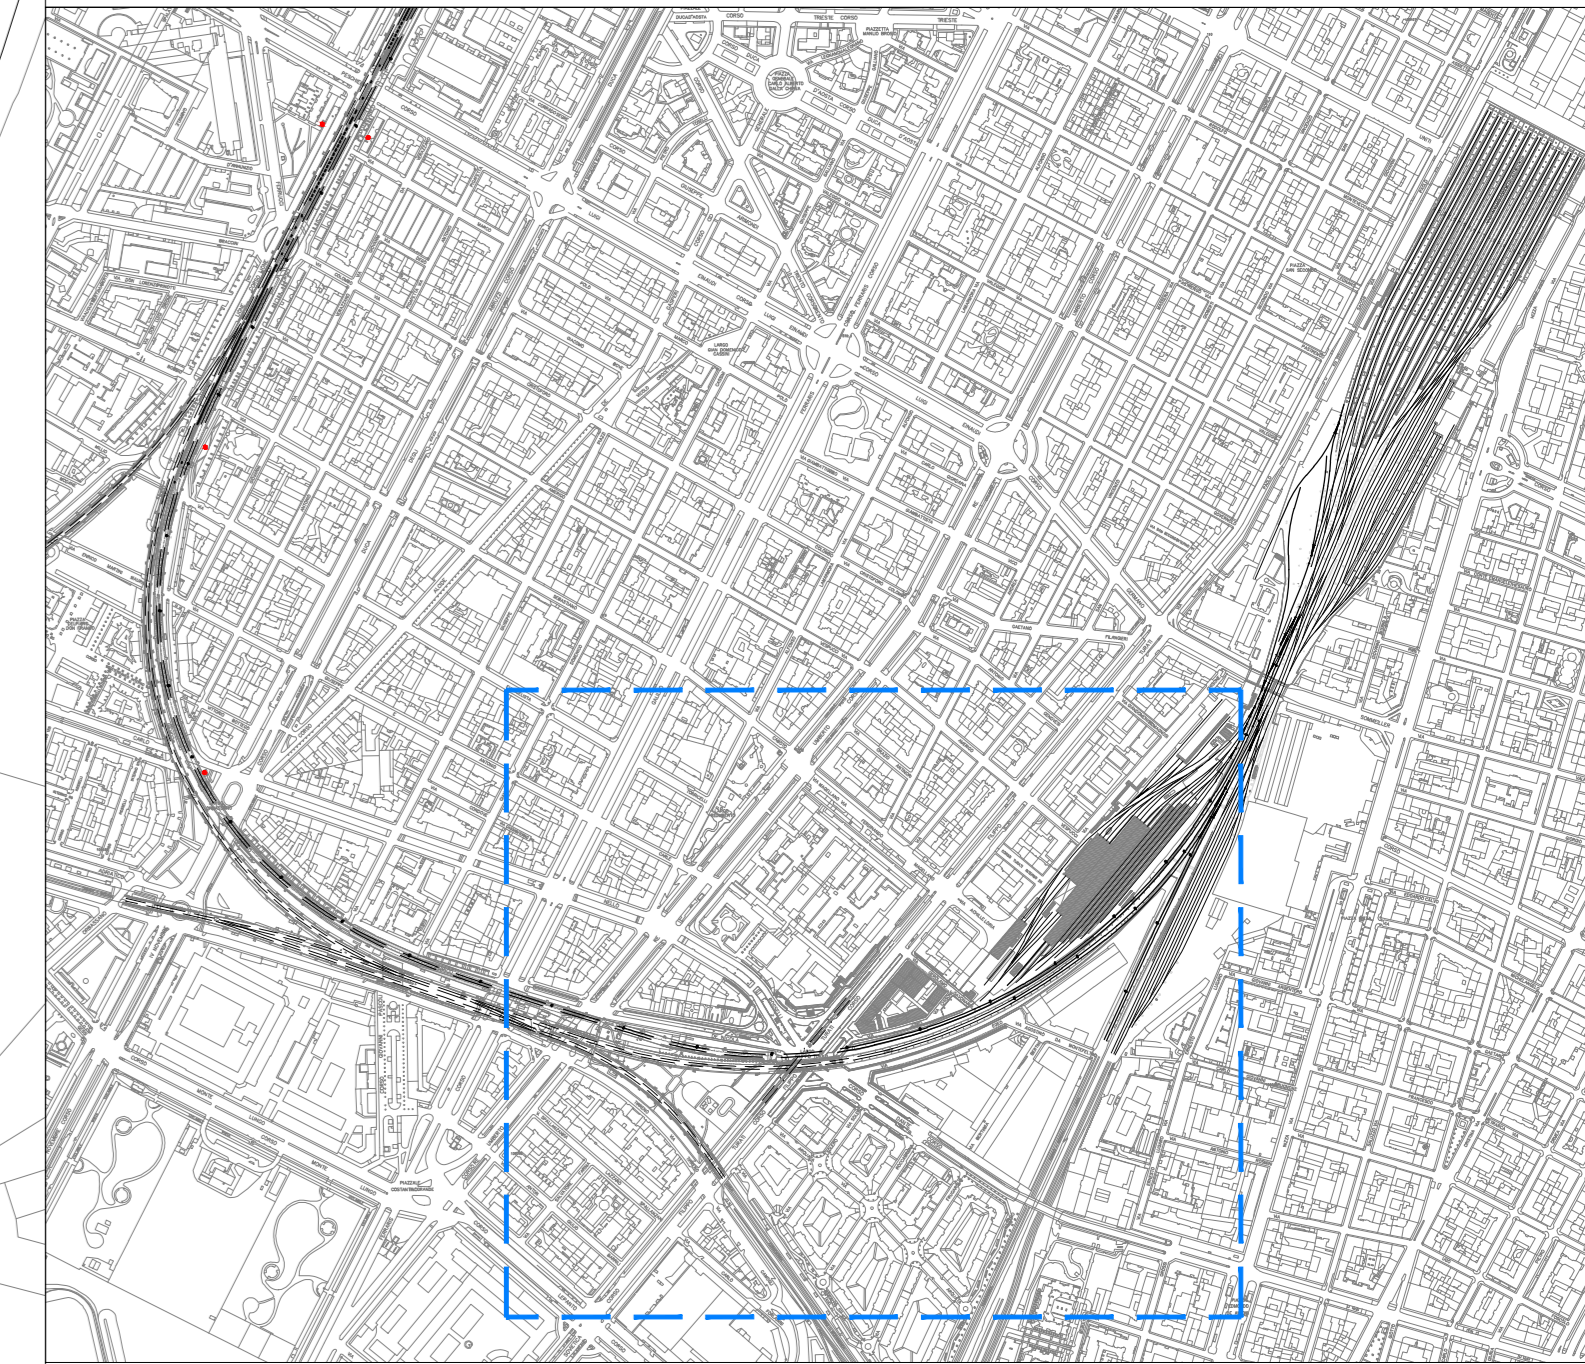

COMMITTENTE:



PROGETTAZIONE:



U.O. INFRASTRUTTURE NORD

PROGETTO DEFINITIVO

NODO DI TORINO

COMPLETAMENTO LINEA DIRETTA TORINO PORTA SUSA - TORINO PORTA NUOVA

COMUNE DI TORINO (TO)
 CENSIMENTO SOTTOSERVIZI INTERFERITI - GASDOTTO, RETE TRANVIARIA E TELERISCALDAMENTO

Planimetria censimento sottoservizi interferenti - Tav. 2 di 4

SCALA:

1:1000

COMMESSA LOTTO FASE ENTE TIPO DOC. OPERA/DISCIPLINA Progr. REV.

NT0P 00 D 43 P7 S10000 002 A

Rev.	Descrizione	Redatto	Data	Verificato	Data	Approvato	Data	Autorizzato	Data
A	Emissione esecutiva	G. Orlandi	Settembre 2019	A. Borgia	Settembre 2019	G. Di Michele	Settembre 2019	C. E. Maccagnolo	Settembre 2019