

**LEGENDA**

**SOTTOSERVIZI CONVENZIONATI (Archivio Ferservizi)**  
Senza andamento planimetrico per indisponibilità della convenzione


● IDRICO

**SOTTOSERVIZI COMUNICATI/CONFERMATI DAGLI ENTI**

— IDRICO ENTI  
— FOGNATURA ENTI

**N.B.: Il censimento dei sottoservizi interferiti riguardante:**  
- la rete elettrica è riportato nell'elaborato NT0P00D43P7SI000001A;  
- il gasdotto, la rete tranviaria e il teleriscaldamento è riportato nell'elaborato NT0P00D43P7SI000002A;  
- la rete telefonica è riportato nell'elaborato NT0P00D43P7SI000004A.

**KEY-PLAN**

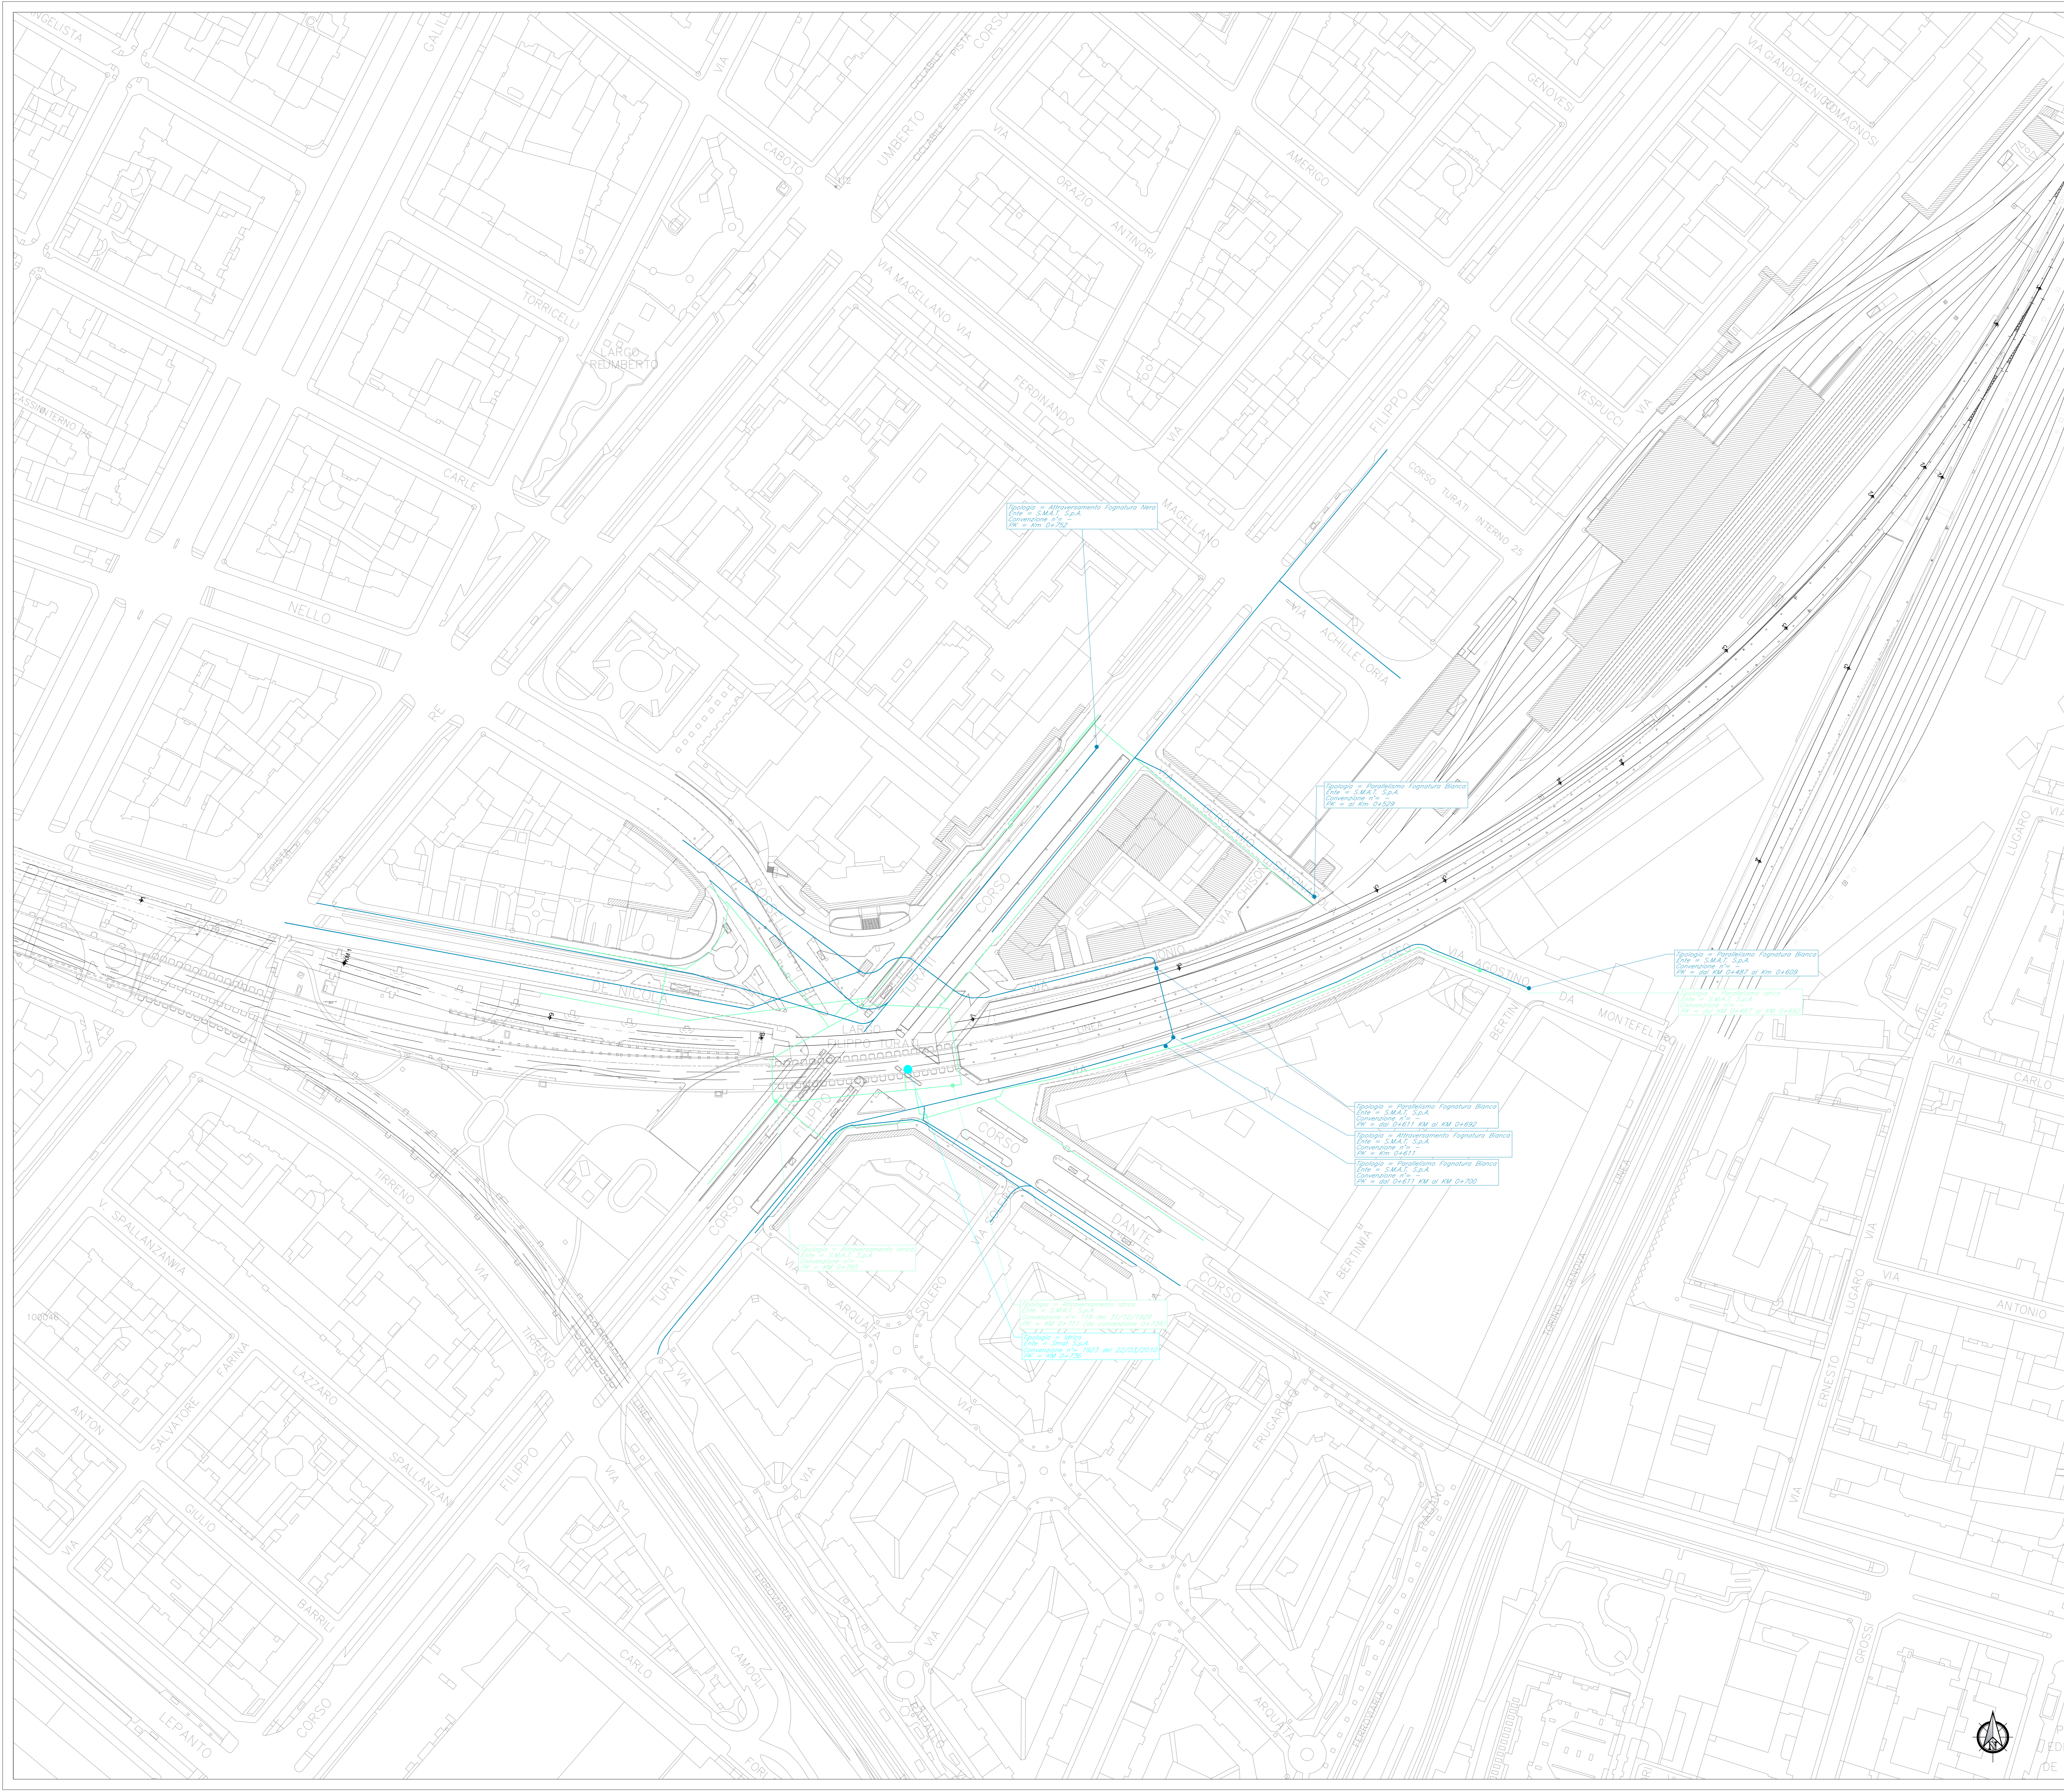







COMMITTENTE:   
PROGETTAZIONE: 

**U.O. INFRASTRUTTURE NORD**  
**PROGETTO DEFINITIVO**  
**NODO DI TORINO**  
**COMPLETAMENTO LINEA DIRETTA TORINO PORTA SUSA - TORINO PORTA NUOVA**

**COMUNE DI TORINO (TO)**  
**CENSIMENTO SOTTOSERVIZI INTERFERITI - RETE IDRICA E RETE FOGNARIA**

Planimetria censimento sottoservizi interferenti - Tav. 3 di 4 SCALA: 1:1000

COMMESSA	LOTTO	FASE	ENTE	TIPO DOC.	OPERADISCIPLINA	PROGR.	REV.
NT0P	00	0	43	P7	S10000	003	A

Rev.	Descrizione	Redatto	Data	Verificato	Data	Approvato	Data	Autorizzato Data
A	Emissione esecutiva	S. Giulio	Settembre 2019	A. Bignardi	Settembre 2019	C. De Luca	Settembre 2019	C.E. Marzotto Settembre 2019