

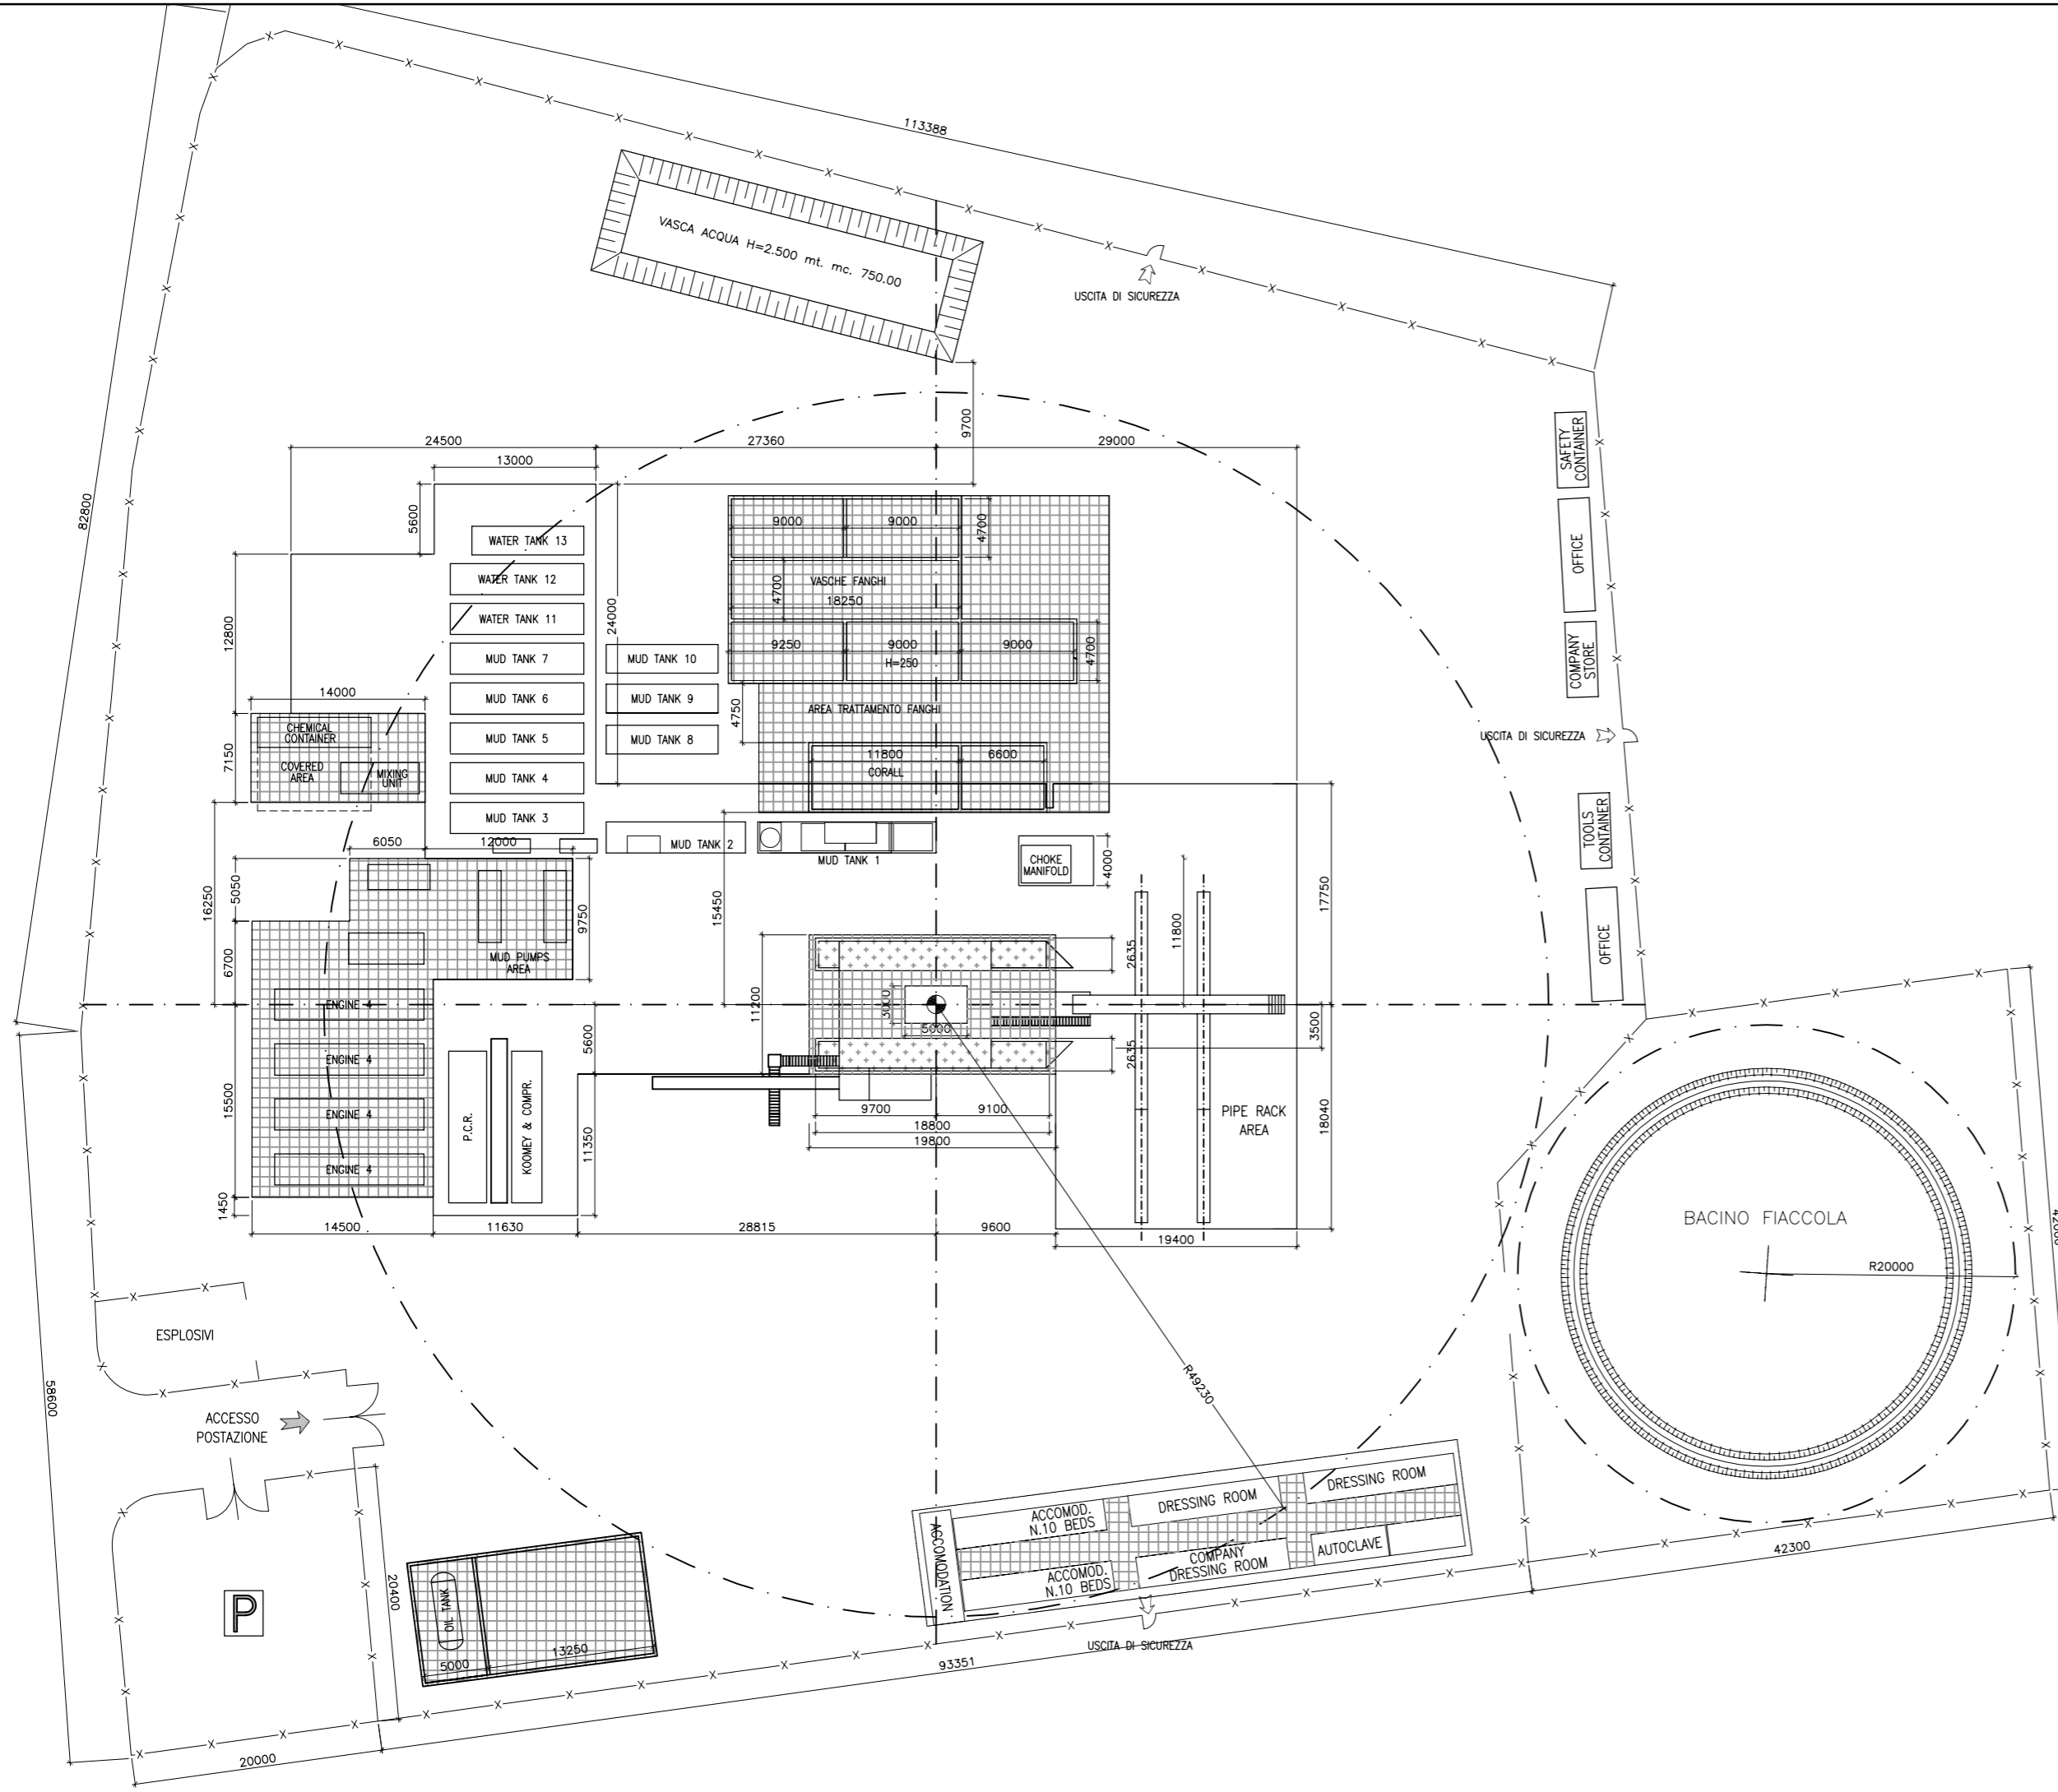


AREA SYMBOL	DESCRIPTION
	LEVELLED GROUND (bearing load 1.5 kg/cmq)
	CONCRETE (bearing load 1 kg/cmq)
	CONCRETE (bearing load 2.5 kg/cmq)



 <b>ENI S.p.A.</b> Divisione Exploration & Production			
Progetto			
PERMESSO DI RICERCA MONTE ARAZZECCA POZZO ESPLORATIVO LAGO SALETTA 1 DIR STUDIO DI IMPATTO AMBIENTALE			
Tavola			
<b>LAYOUT IMPIANTO DI PERFORAZIONE</b>			
Preparato			
PROGER			
Nome File	Num. Allegato	al Documento	
Allegato 20.dwg	Allegato 20	SAOP/96	
DATA	SCALA	REV	DESCRIZIONE
SETTEMBRE 2007	1:500	REV0	EMISSIONE