



Planimetria del cantiere base ed aree operative

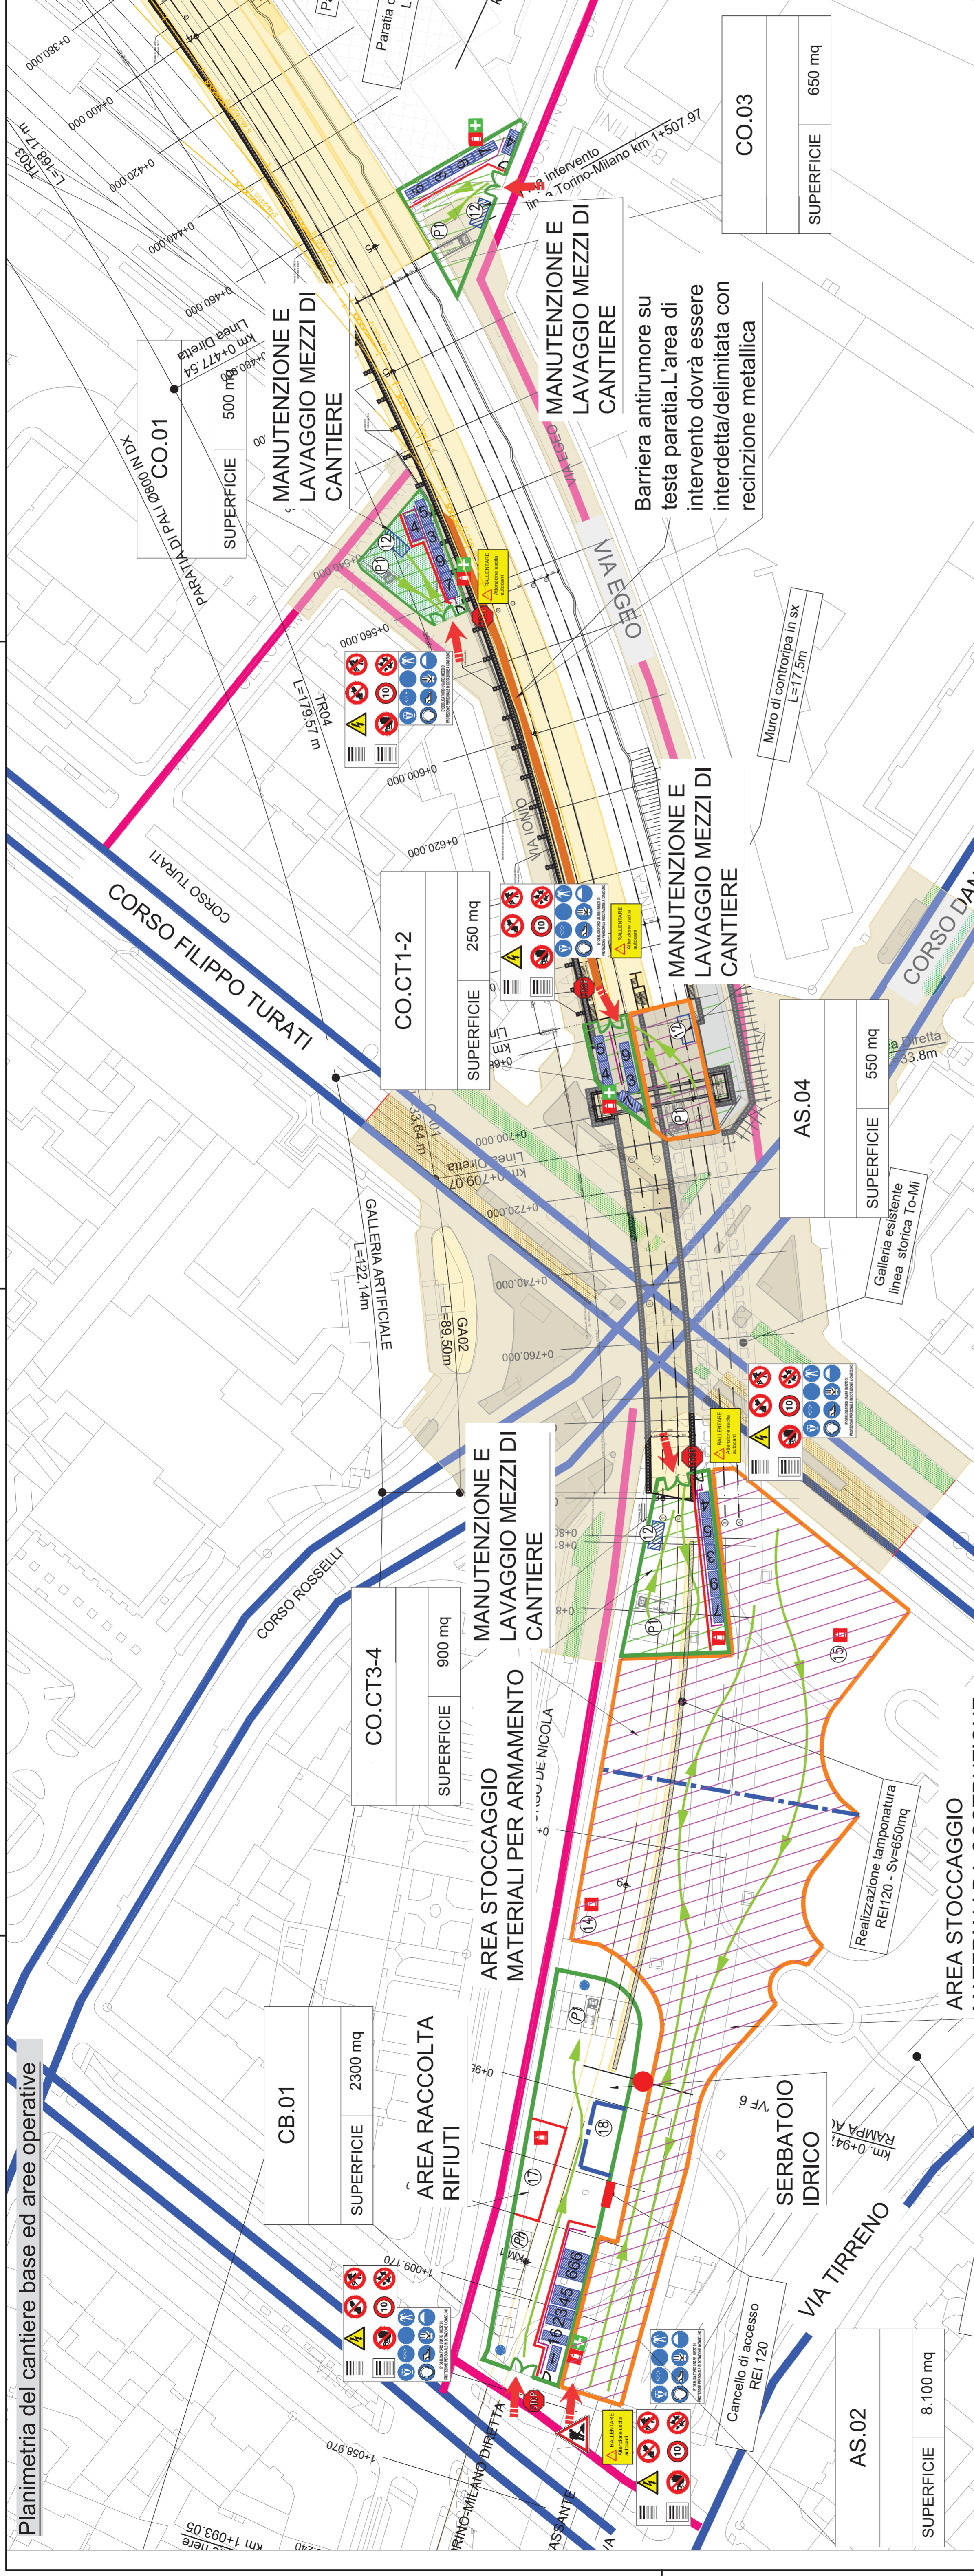


KEYPLAN

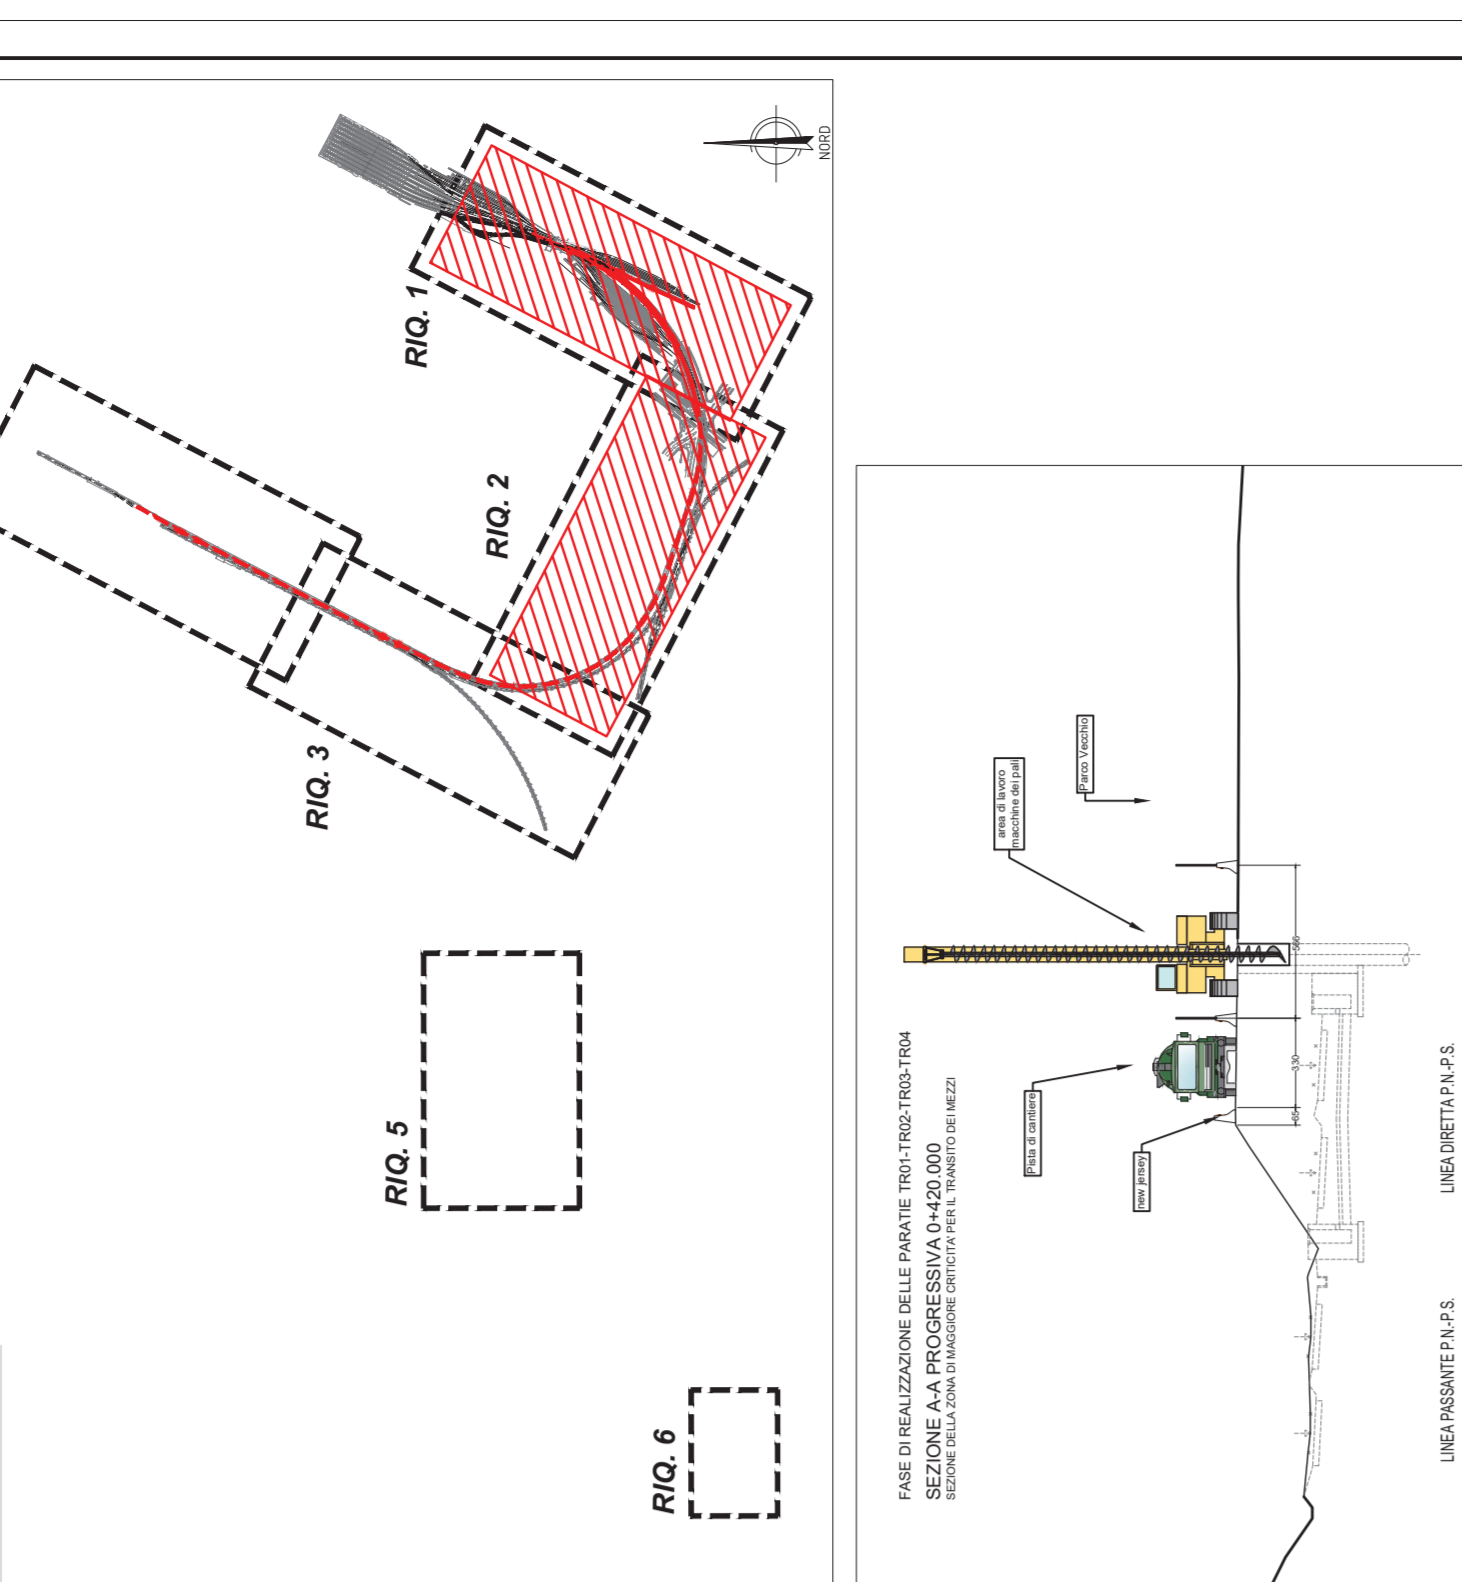

COMMITTENTE:
PROGETTAZIONE:
ITALFEAR
 GRUPPO FERROVIE DELLO STATO ITALIANE

U.O. INFRASTRUTTURE NORD					
PROGETTO DEFINITIVO					
NODO DI TORINO					
COMPLETAMENTO LINEA DIRETTA TORINO PORTA SUSA - TORINO PORTA NUOVA					
PLANIMETRIA					
PLANIMETRIA DI CANTIERIZZAZIONE - CB.01 - AS.02 - CO.CT.3-4 - CO.CT.1-2 - CO.01 - CO.03 - AS.04					
COMMESSA	LOTTO FASE	ENTE TIPO DOC.	OPERADISCIPLINA	PROGR.	REV.
NTP	00	D	7	2	PU
Verificato	Data	03/19	15/19	04	A
Approvato	Data	03/19	15/19	04	A
Redatto	Data	03/19	15/19	04	A
Descrizione	A Emissione esecutiva				
Rev.	A Emissione esecutiva				
Autore	FORSEPA				
Autore Data	FORSEPA				
Autore Data	FORSEPA				

LEGENDA	
(1)	GUARDIANA
(2)	UFFICIO D.L.
(3)	UFFICIO IMPRESA
(4)	SPOGLIATOIO
(5)	SERVIZI IGIENICI
(6)	REFETTORIO
(7)	MAGAZZINO
(8)	VASCA CARBURANTE
(9)	OFFICINA
(10)	DEPOSITO
(11)	SERVIZI IGIENICI DI TIPO CHIMICO
(12)	SISTEMA LAVAGGIO RUOTE CON VASCA DI RACCOLTA REFLUI
(13)	EVENTUALE AREA A DISPOSIZIONE PER INSTALLAZIONE PREFABBRICATO AD USO DORMITORI
(14)	AREA DI STOCCAGGIO
(15)	AREA DI STOCCAGGIO MATERIALI PER ARMAMENTO
(16)	INFERMERIA
(17)	AREA RACCOLTA RIFIUTI
(18)	SERBATOIO IDRICO
(19)	AREA TRONCHINO FERROVIARI PER RICOVERO DEL TRENO IN CANTIERE
(20)	AREE PER LAVORAZIONE FERRE E ASSEMBLAGGIO CARPENTERIE
(P)	PARCHeggi PER AUTO
(P)	PARCHeggi PER AUTOMEZZI
(P)	PARCHeggio MEZZI DI SOCCORSO

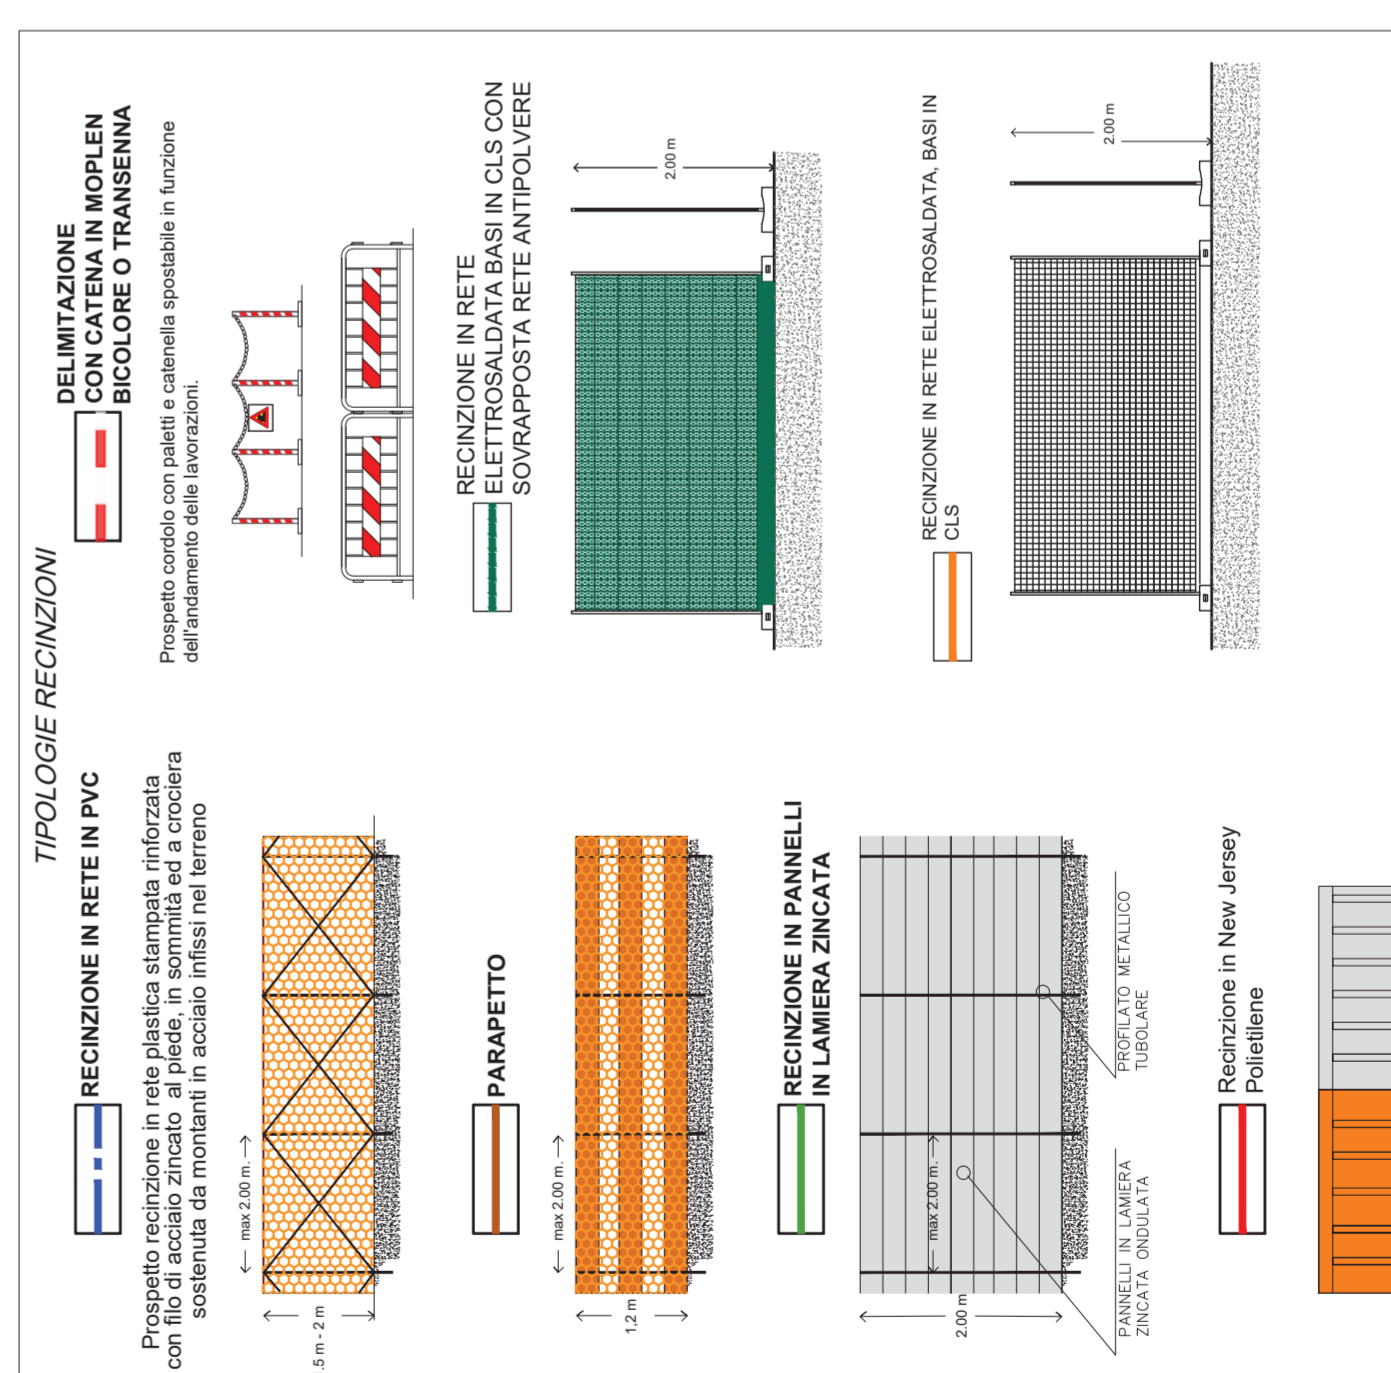

LEGENDA CARTELLONISTICA D.LGS 81/08 E S.M.I.	
