Realizzazione tampcnatura REI120 - Sv=

TORINO P.N.

ACCESSO VVF 27

Realizzazione tamponatura REI120 - Sv=1330mq

Porta di accesso REI120

Realizzazione tamponatura REI120 - Sv=500mq

Fine intervento Linea Diretta Torino-Milano b.Pari km 3+296,84

TORINO-MILANO PASSANTE

TORINO-MILANO DIRETTA

STAZIONE DI TORINO PORTA SUSA

Realizzazione tamponatura REI120 - Sv=493mq

2+448,910
2+600,0
2+656,490
2+628,500
2+686,500
2+748,500
2+809,500
2+865,500
2+868,570
2+868,570
3+048,890
3+108,530
3+168,500
3+226,590

ACCESSO VVF 28
Realizzazione tratto A
km 2+493,28

ACCESSO VVF 30
km 3+168,500

km 3+296,84
Linea Diretta

GA03
TRATTO DI GALLERIA GIA' REALIZZATO

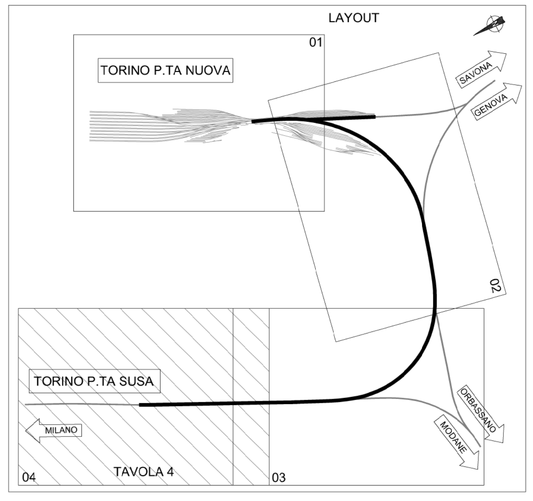

COMMITTENTE:

RFI RETE FERROVIARIA ITALIANA
GRUPPO FERROVIE DELLO STATO ITALIANE

PROGETTAZIONE:

ITALFERR
GRUPPO FERROVIE DELLO STATO ITALIANE

U.O. INFRASTRUTTURE NORD

PROGETTO DEFINITIVO

NODO DI TORINO

COMPLETAMENTO LINEA DIRETTA TORINO PORTA SUSA - TORINO PORTA NUOVA

OPERE CIVILI
GENERALI

Planimetria di Progetto - Tav. 4 di 4

SCALA: 1:1000

COMMESSA	LOTTO	FASE	ENTE	TIPO DOC.	OPERA/DISCIPLINA	PROGR.	REV.
NTOP	00	D	26	P7	0C0000	008	A

Rev.	Descrizione	Redatto	Data	Verificato	Data	Approvato	Data	Autorizzato Data
A	Emissione esecutiva	V. PESINO	Apr. 2019	C. V. MANCITTI	Mag. 2019	G.DE MICHELE	Mag. 2019	

File: NT0P00D26P7OC3000008A.dwg

n. Elab.