



PLANIMETRIA Riquadro 1 - scala 1:2.000

FASE DI REALIZZAZIONE DELLE PARATE TR01-TR02-TR03-TR04  
SEZIONE A-A PROGRESSIVA 0+420,000  
SEZIONE DELLA ZONA DI MAGGIORE CRITICITA' PER IL TRANSITO DEI MEZZI

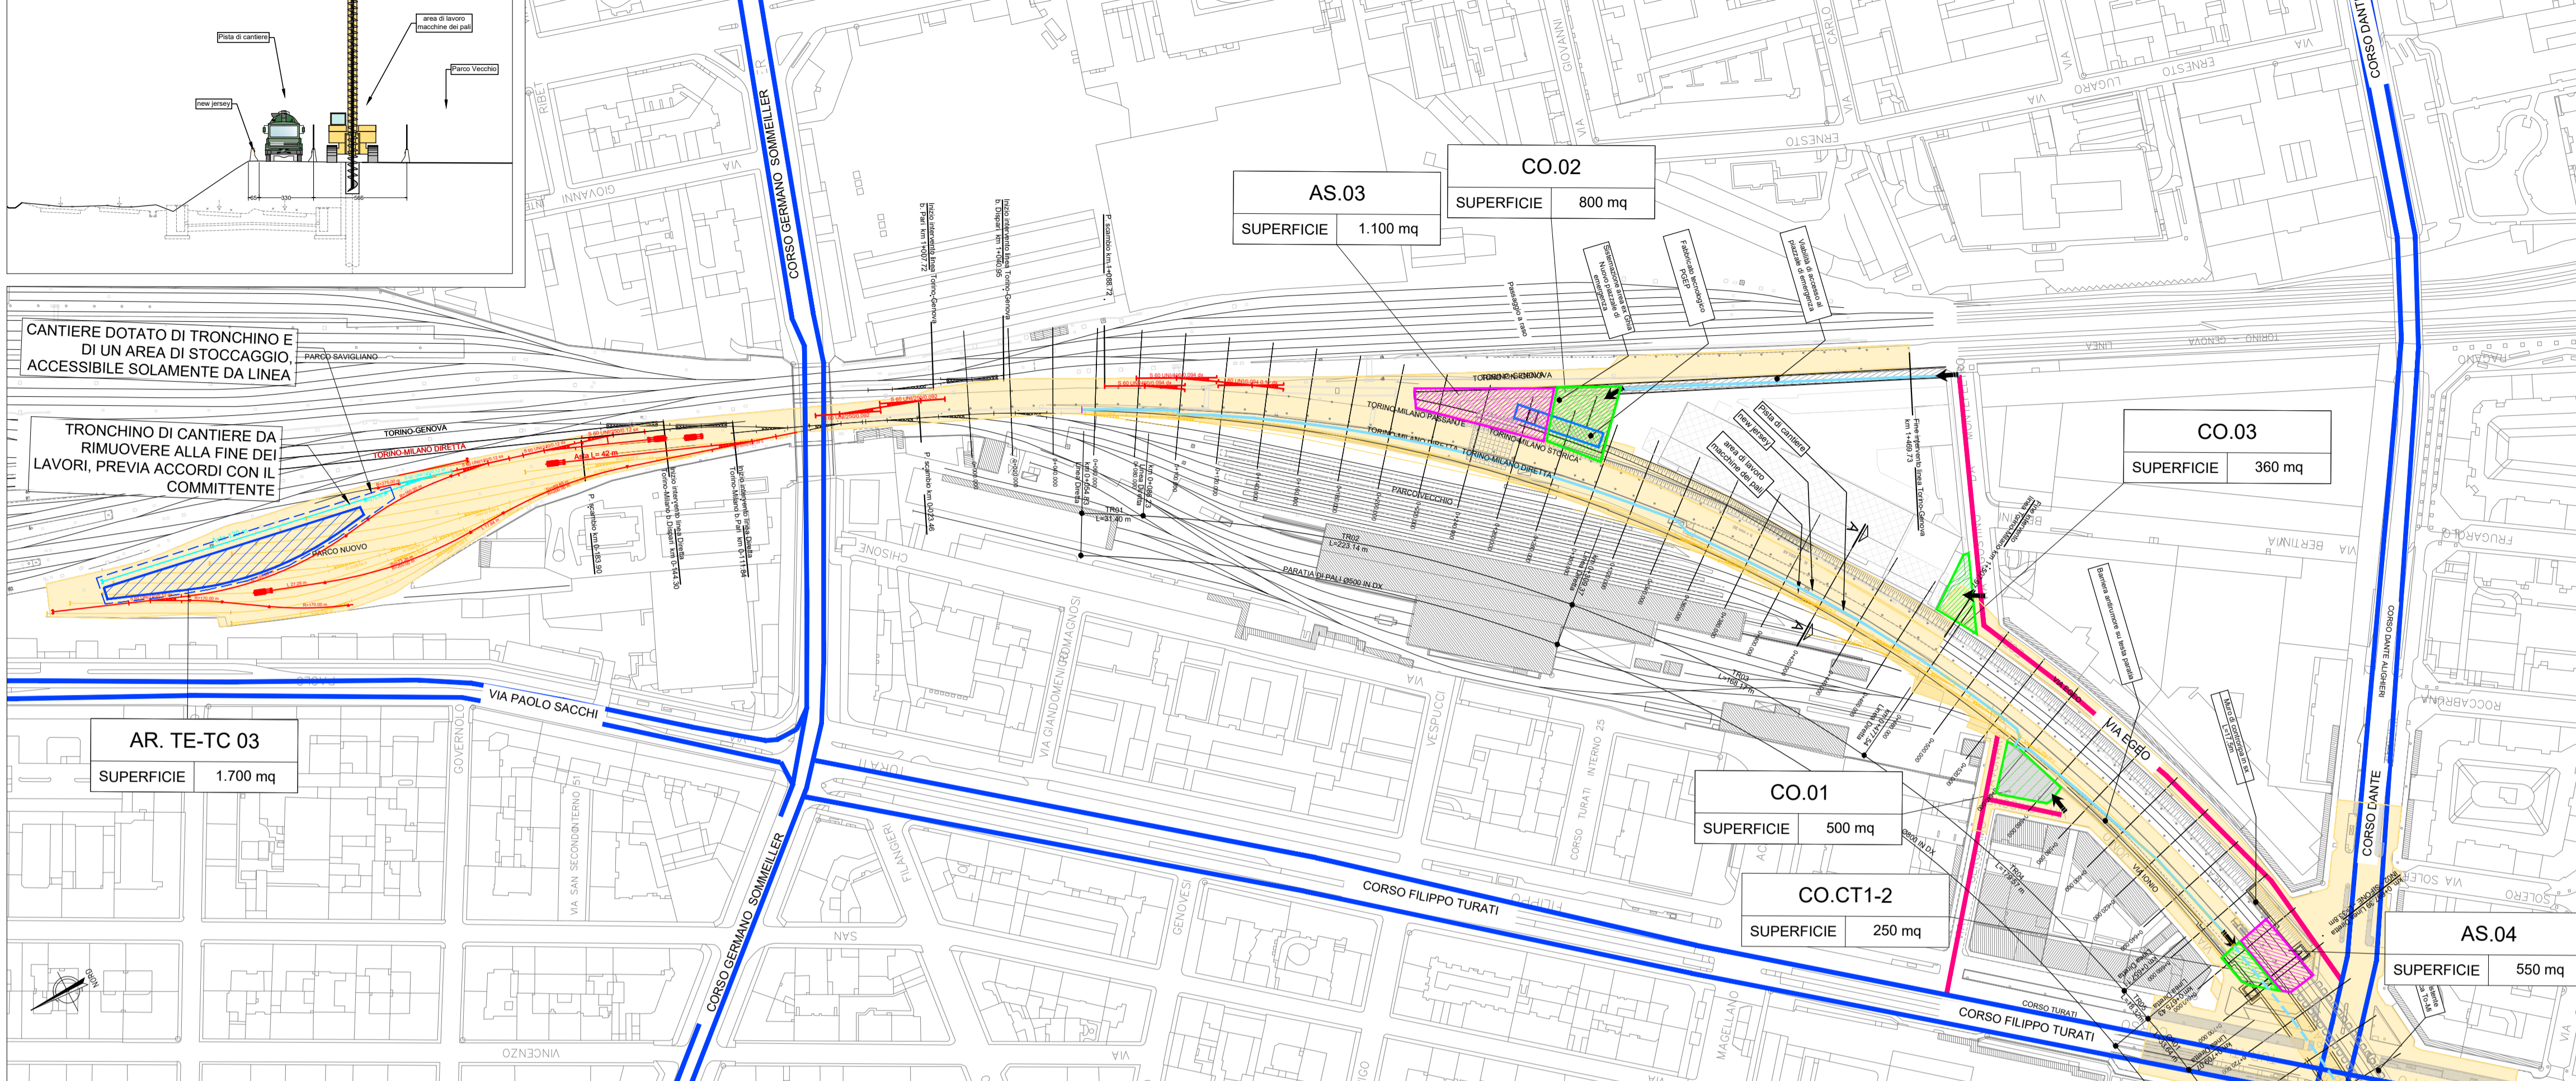


**LEGENDA**

	CB - CANTIERE BASE		VIABILITA' PRIMARIA
	CO - CANTIERE OPERATIVO		VIABILITA' PRINCIPALE
	AT - AREA TECNICA		VIABILITA' SECONDARIA
	AS - AREA DI STOCCAGGIO		VIABILITA' LOCALE
	DT - DEPOSITO TEMPORANEO		PISTA DI CANTIERE
	AR - CANTIERE DI ARMAMENTO		ACCESSO AI CANTIERI
	AREE DI CANTIERE CON LIMITAZIONE DI CARICO		DIREZIONI
	AREA DI LAVORO		LINEA FERROVIARIA DI PROGETTO
	AREE DI LAVORO OPERE IN SOTTERRANEO		LINEA FERROVIARIA PROGETTO IN SOTTERRANEO
	DIREZIONE AVANZAMENTO SCAVO GALLERIA IN TRADIZIONALE		LINEA FERROVIARIA ESISTENTE
	DIREZIONE AVANZAMENTO SCAVO GALLERIA MECCANIZZATO		LINEA FERROVIARIA PROVVISORIA
	DEMOLIZIONI		LINEA FERROVIARIA DI PROGETTO A CURA ALTRO INTERVENTO

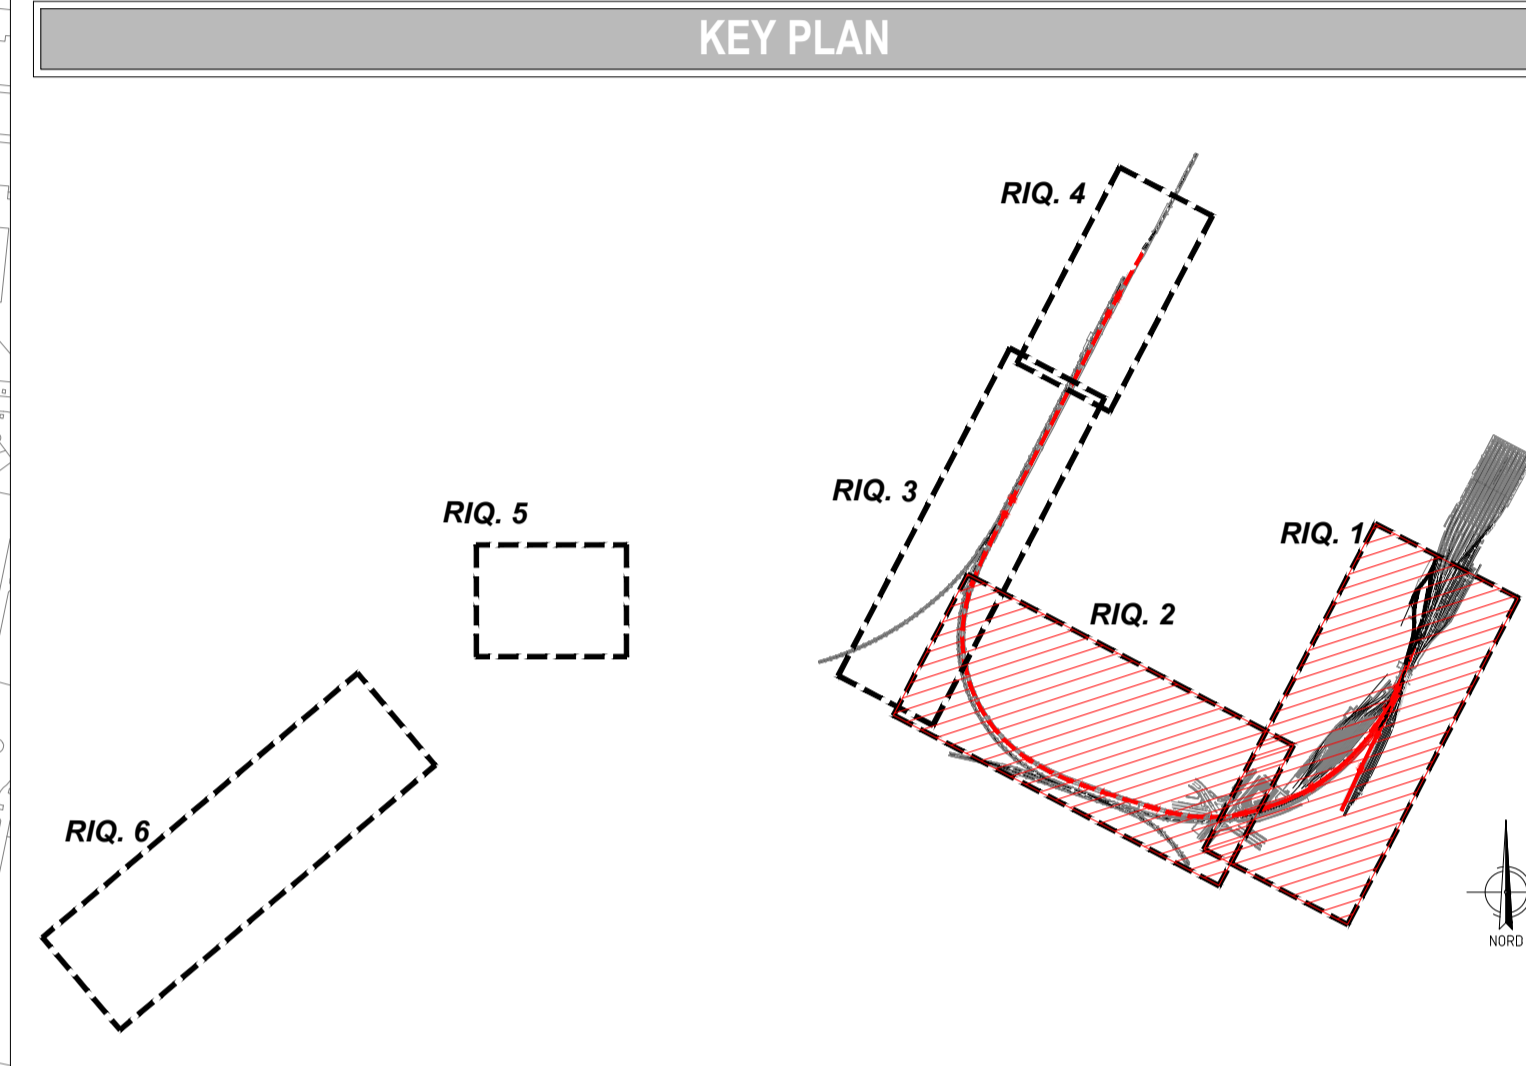

PLANIMETRIA Riquadro 2 - scala 1:2.000

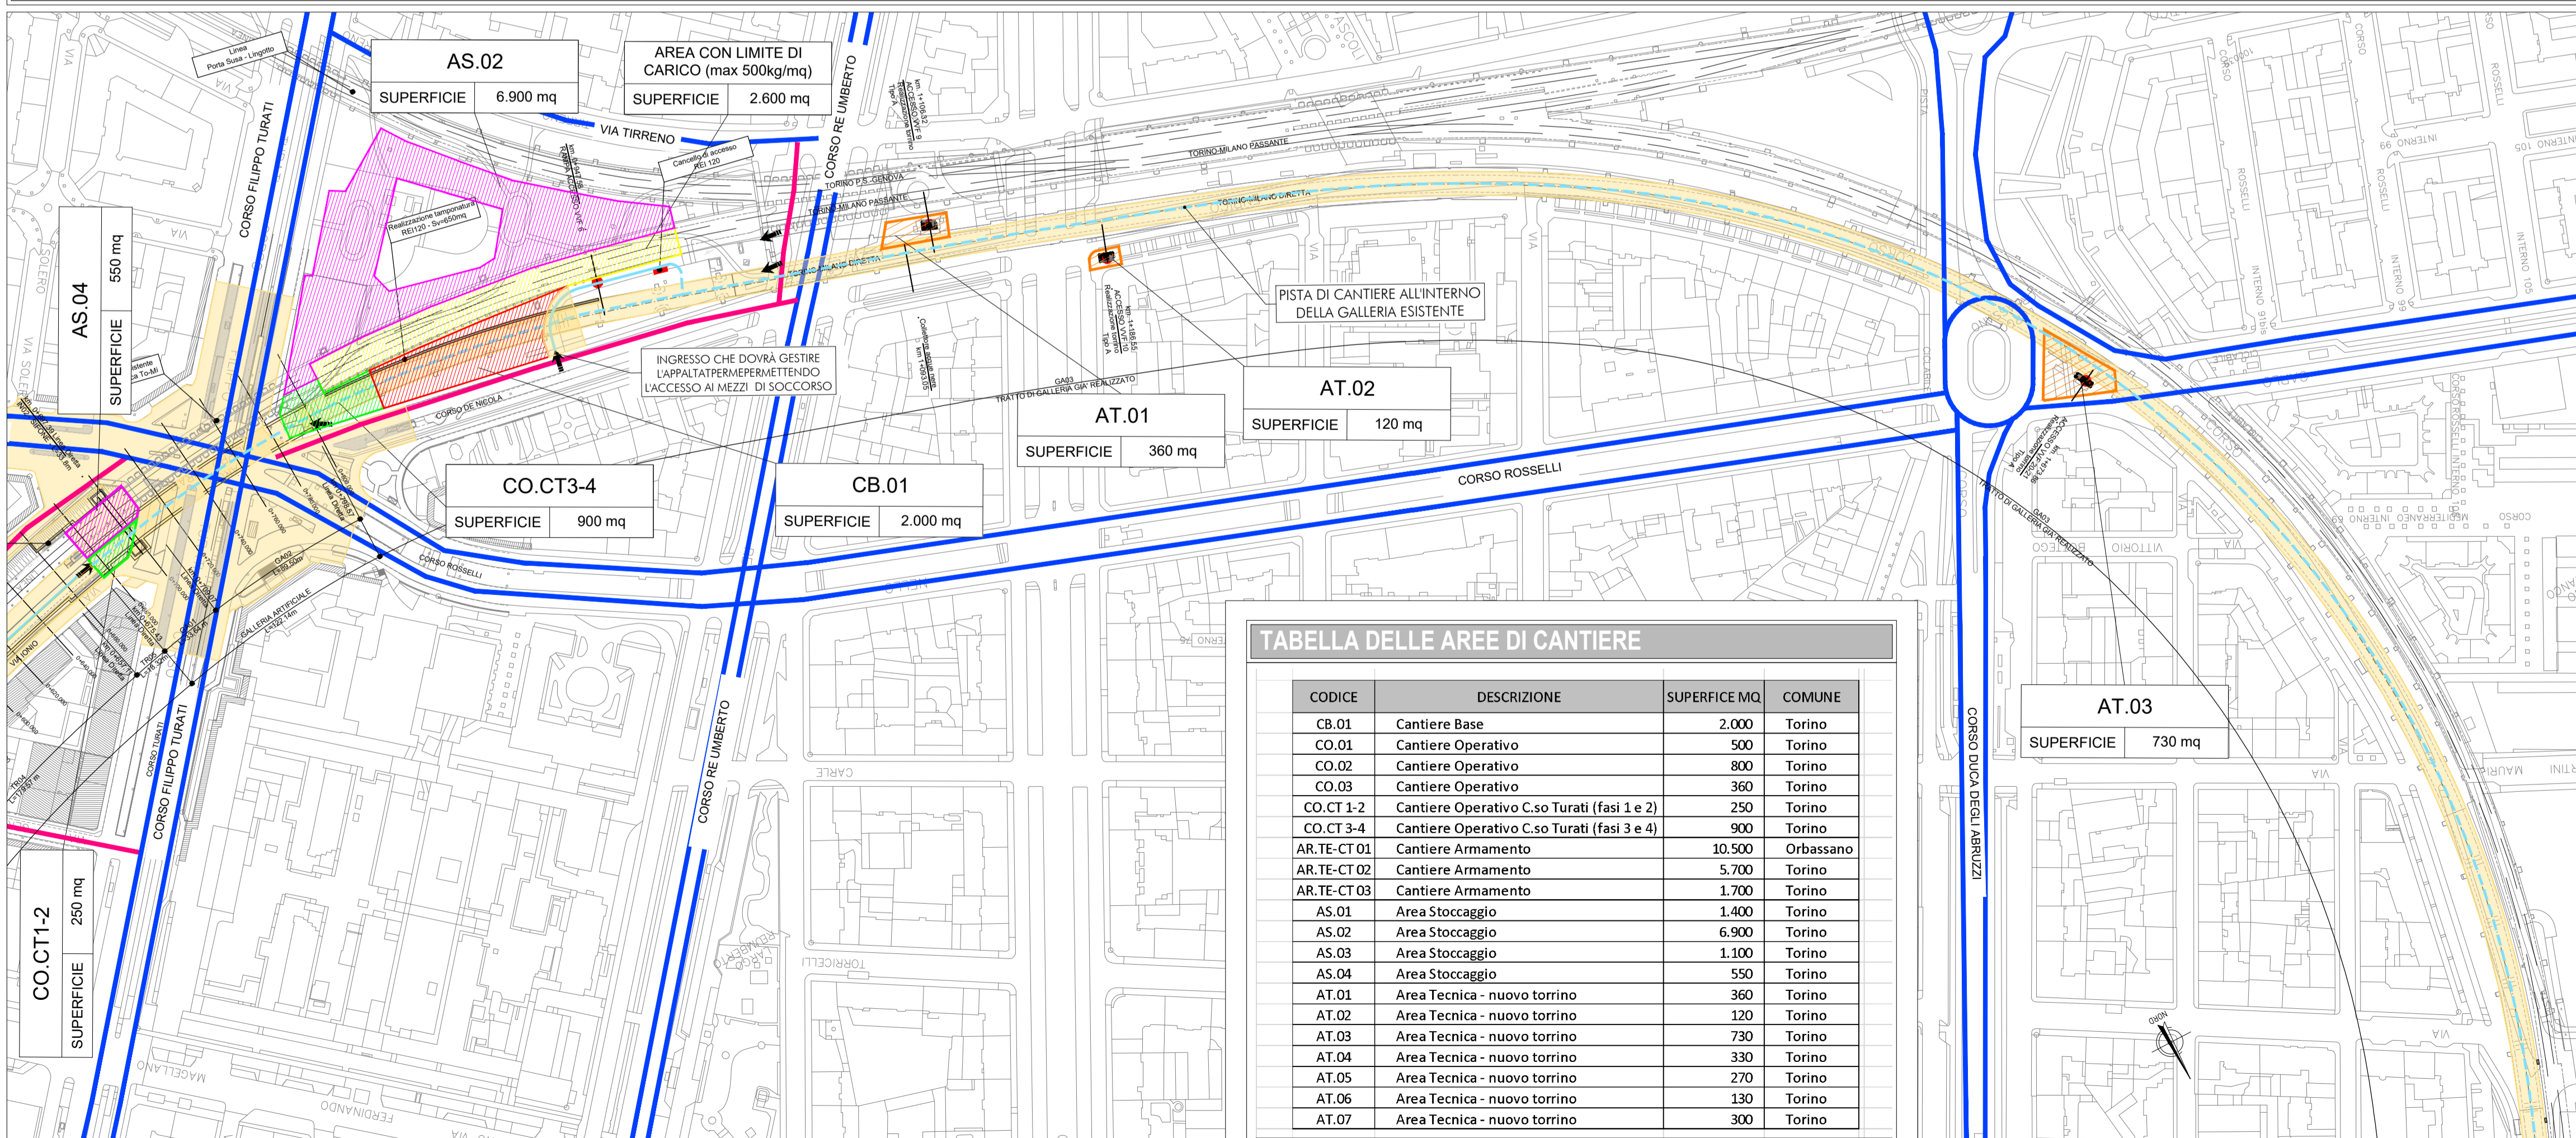

**TABELLA DELLE AREE DI CANTIERE**

CODICE	DESCRIZIONE	SUPERFICIE MQ.	COMUNE
CB.01	Cantiere Base	2.000	Torino
CO.01	Cantiere Operativo	500	Torino
CO.02	Cantiere Operativo	800	Torino
CO.03	Cantiere Operativo	360	Torino
CO.CT 1-2	Cantiere Operativo C.so Turati (fasi 1 e 2)	250	Torino
CO.CT 3-4	Cantiere Operativo C.so Turati (fasi 3 e 4)	900	Torino
AR.TE-CT 01	Cantiere Armamento	10.500	Orbassano
AR.TE-CT 02	Cantiere Armamento	5.700	Torino
AR.TE-CT 03	Cantiere Armamento	1.700	Torino
AS.01	Area Stoccaggio	1.400	Torino
AS.02	Area Stoccaggio	6.900	Torino
AS.03	Area Stoccaggio	1.100	Torino
AS.04	Area Stoccaggio	550	Torino
AT.01	Area Tecnica - nuovo torino	360	Torino
AT.02	Area Tecnica - nuovo torino	120	Torino
AT.03	Area Tecnica - nuovo torino	730	Torino
AT.04	Area Tecnica - nuovo torino	330	Torino
AT.05	Area Tecnica - nuovo torino	270	Torino
AT.06	Area Tecnica - nuovo torino	130	Torino
AT.07	Area Tecnica - nuovo torino	300	Torino

COMMITTENTE:

PROGETTAZIONE:

**UO ARCHITETTURA, AMBIENTE E TERRITORIO  
CANTIERIZZAZIONE**

**PROGETTO DEFINITIVO**

**NODO DI TORINO  
COMPLETAMENTO LINEA DIRETTA TORINO PORTA SUSA - TORINO  
PORTA NUOVA**

**APPALTO 1: APPALTO PRINCIPALE**

PLANIMETRIA  
Planimetria delle aree di cantiere e delle viabilita' di accesso - Tav. 1/2

SCALA:  
1:2.000

COMMESSA LOTTO FASE ENTE TIPO DOC. OPERA/DISCIPLINA Progr. REV.  
NTOP 00 D 53 P 6 CA 0000 001 B

Rev.	Descrizione	Redatto	Data	Verificato	Data	Approvato	Data	Autorizzante	Data
A	Emissione definitiva	L. Camilli	Sett. 2019	M. Cocchi	Sett. 2019	G. De Michele	Sett. 2019		
B	Emissione definitiva	M. Camilli	Febbraio 2020	M. Camilli	Febbraio 2020	G. De Michele	Febbraio 2020		

File: NT0P00D53P6CA000001B n. Elab.: