


Sile

Scala X 1:5000.000

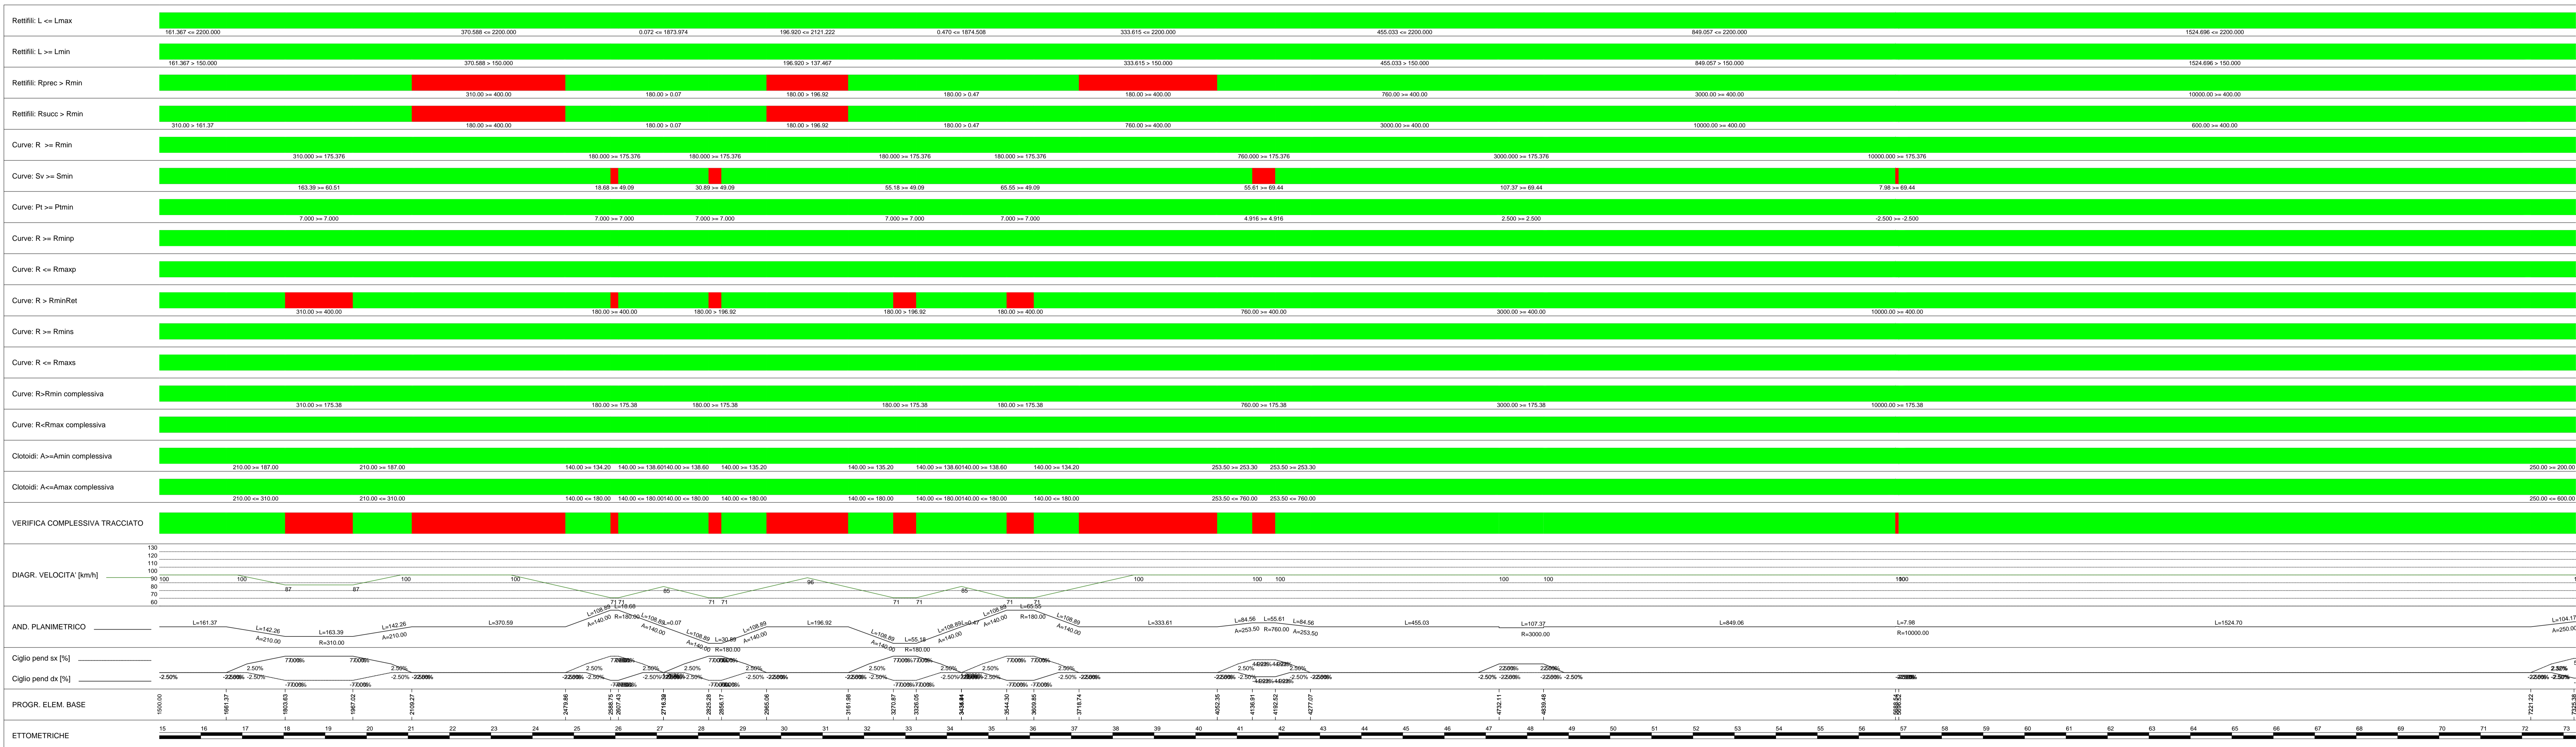

GARA CA 08/15 - NUOVA SS 554 CAGLIARITANA  
ADEGUAMENTO DELL'ASSE ATTREZZATO URBANO ED ELIMINAZIONE DELLE INTERSEZIONI A RASO DAL KM 1+500 AL KM 11+850

**PROGETTO DEFINITIVO**  
**ASSE STRADALE PRINCIPALE**  
**PROGETTO STRADALE**  
**ASSE STRADALE PRINCIPALE**  
Diagramma di verifica geometrica complessiva del tracciato. Tav. 1 di 2

CODICE PROGETTO		CODICE ELABORATO				SCALA	DATA
progetto	sv.	numero	campo 1	campo 2	campo 3	campo 4	rev
DPCA06	D	1501	T00	PS01	TRA	DG05	A
							1:5000
							03/05/19



PROGETTISTA INDICATO COSTITUENDO R.T.P.  
Capogruppo Mandataria R.T.P. Mandante Mandante  
**SWS** **ASTALDI** ING. FRANCESCA LEO

RESPONSABILE DELL'INTEGRAZIONE  
FRA LE PRESTAZIONI SPECIALISTICHE  
Ing. Paolo Cucino

RESPONSABILE ELABORATO  
Ing. Paolo Cucino