


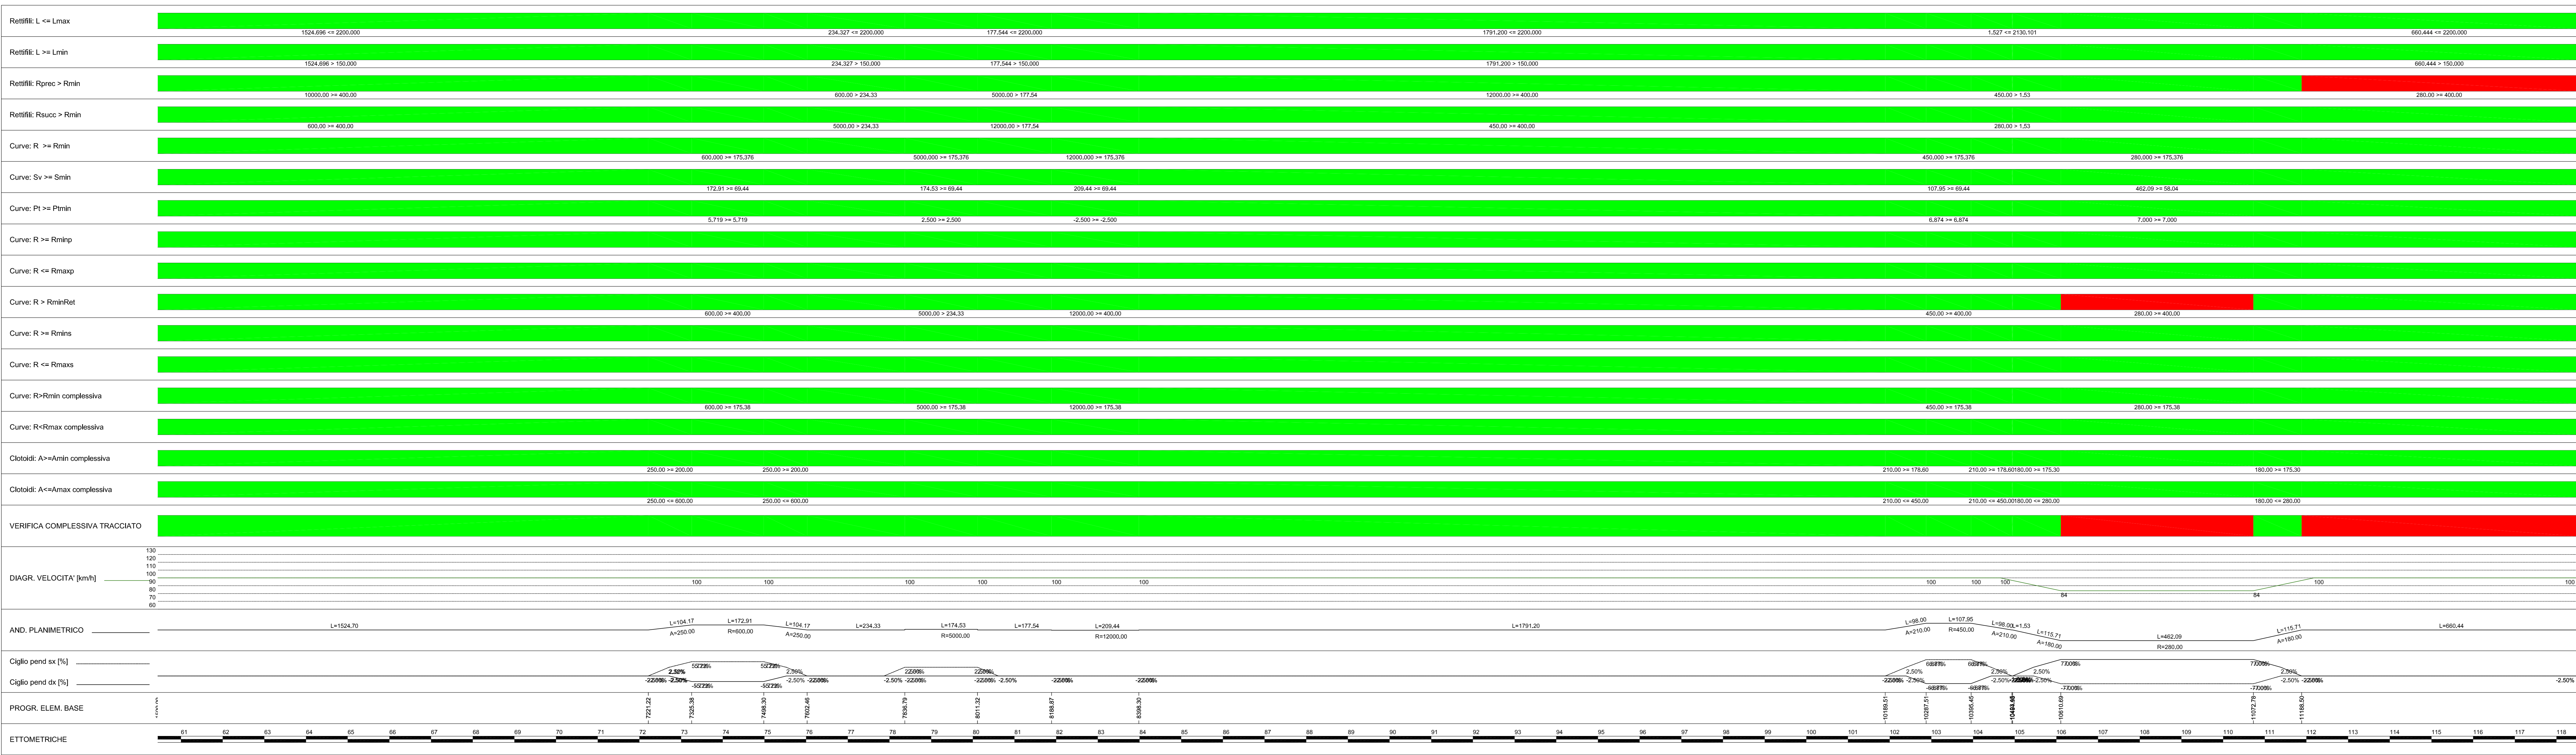

Sito  
Scala X 1:5000,000



**Anas SpA**  
Direzione Centrale Progettazione  
CUP: F2602000340001 CIG: 652449686B

**GARA CA 08/15 - NUOVA SS 554 CAGLIARITANA**  
ADEGUAMENTO DELL'ASSE ATTREZZATO URBANO ED ELIMINAZIONE DELLE INTERSEZIONI A RASO DAL KM 1+500 AL KM 11+850

**PROGETTO DEFINITIVO**  
**ASSE STRADALE PRINCIPALE**  
**PROGETTO STRADALE**  
**ASSE STRADALE PRINCIPALE**  
Diagramma di verifica geometrica complessiva del tracciato. Tav. 2 di 2

CODICE PROGETTO	numero progetto	numero campo 1	numero campo 2	numero campo 3	numero campo 4	rev	SCALA	DATA
D P C A 0 6	D	1 5 0 1	T 0 0	P S 0 1	T R A	D G 0 8	A	1,5000   03/05/19

**CONCORRENTE:**  
**ASTALDI**

PROGETTISTA INDICATO COSTITUENDO R.T.P.  
Capogruppo Mandataria R.T.P. Mandante Mandante  
**SWS** ING. FRANCESCA LEO

RESPONSABILE DELL'INTEGRAZIONE  
FRA LE PRESTAZIONI SPECIALISTICHE  
Ing. Paolo Cudino

RESPONSABILE ELABORATO