
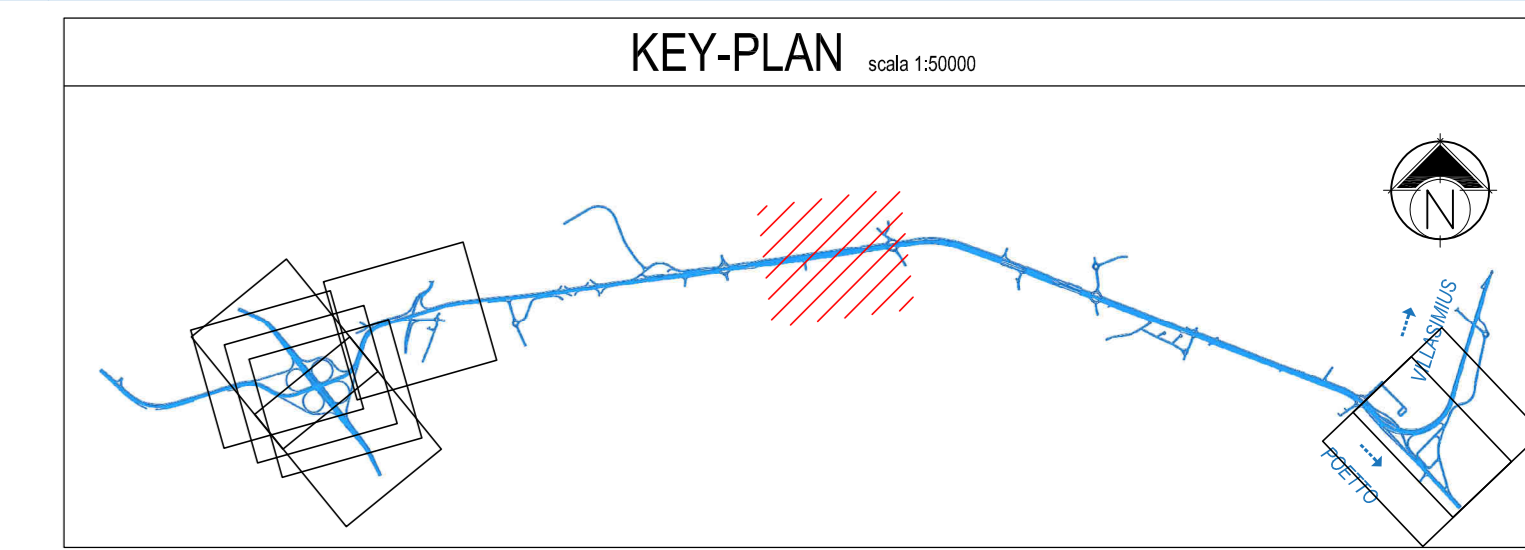


DIAGRAMMA DI VISUALE LIBERA PER L'ARRESTO. CONFIGURAZIONE PROVVISORIA

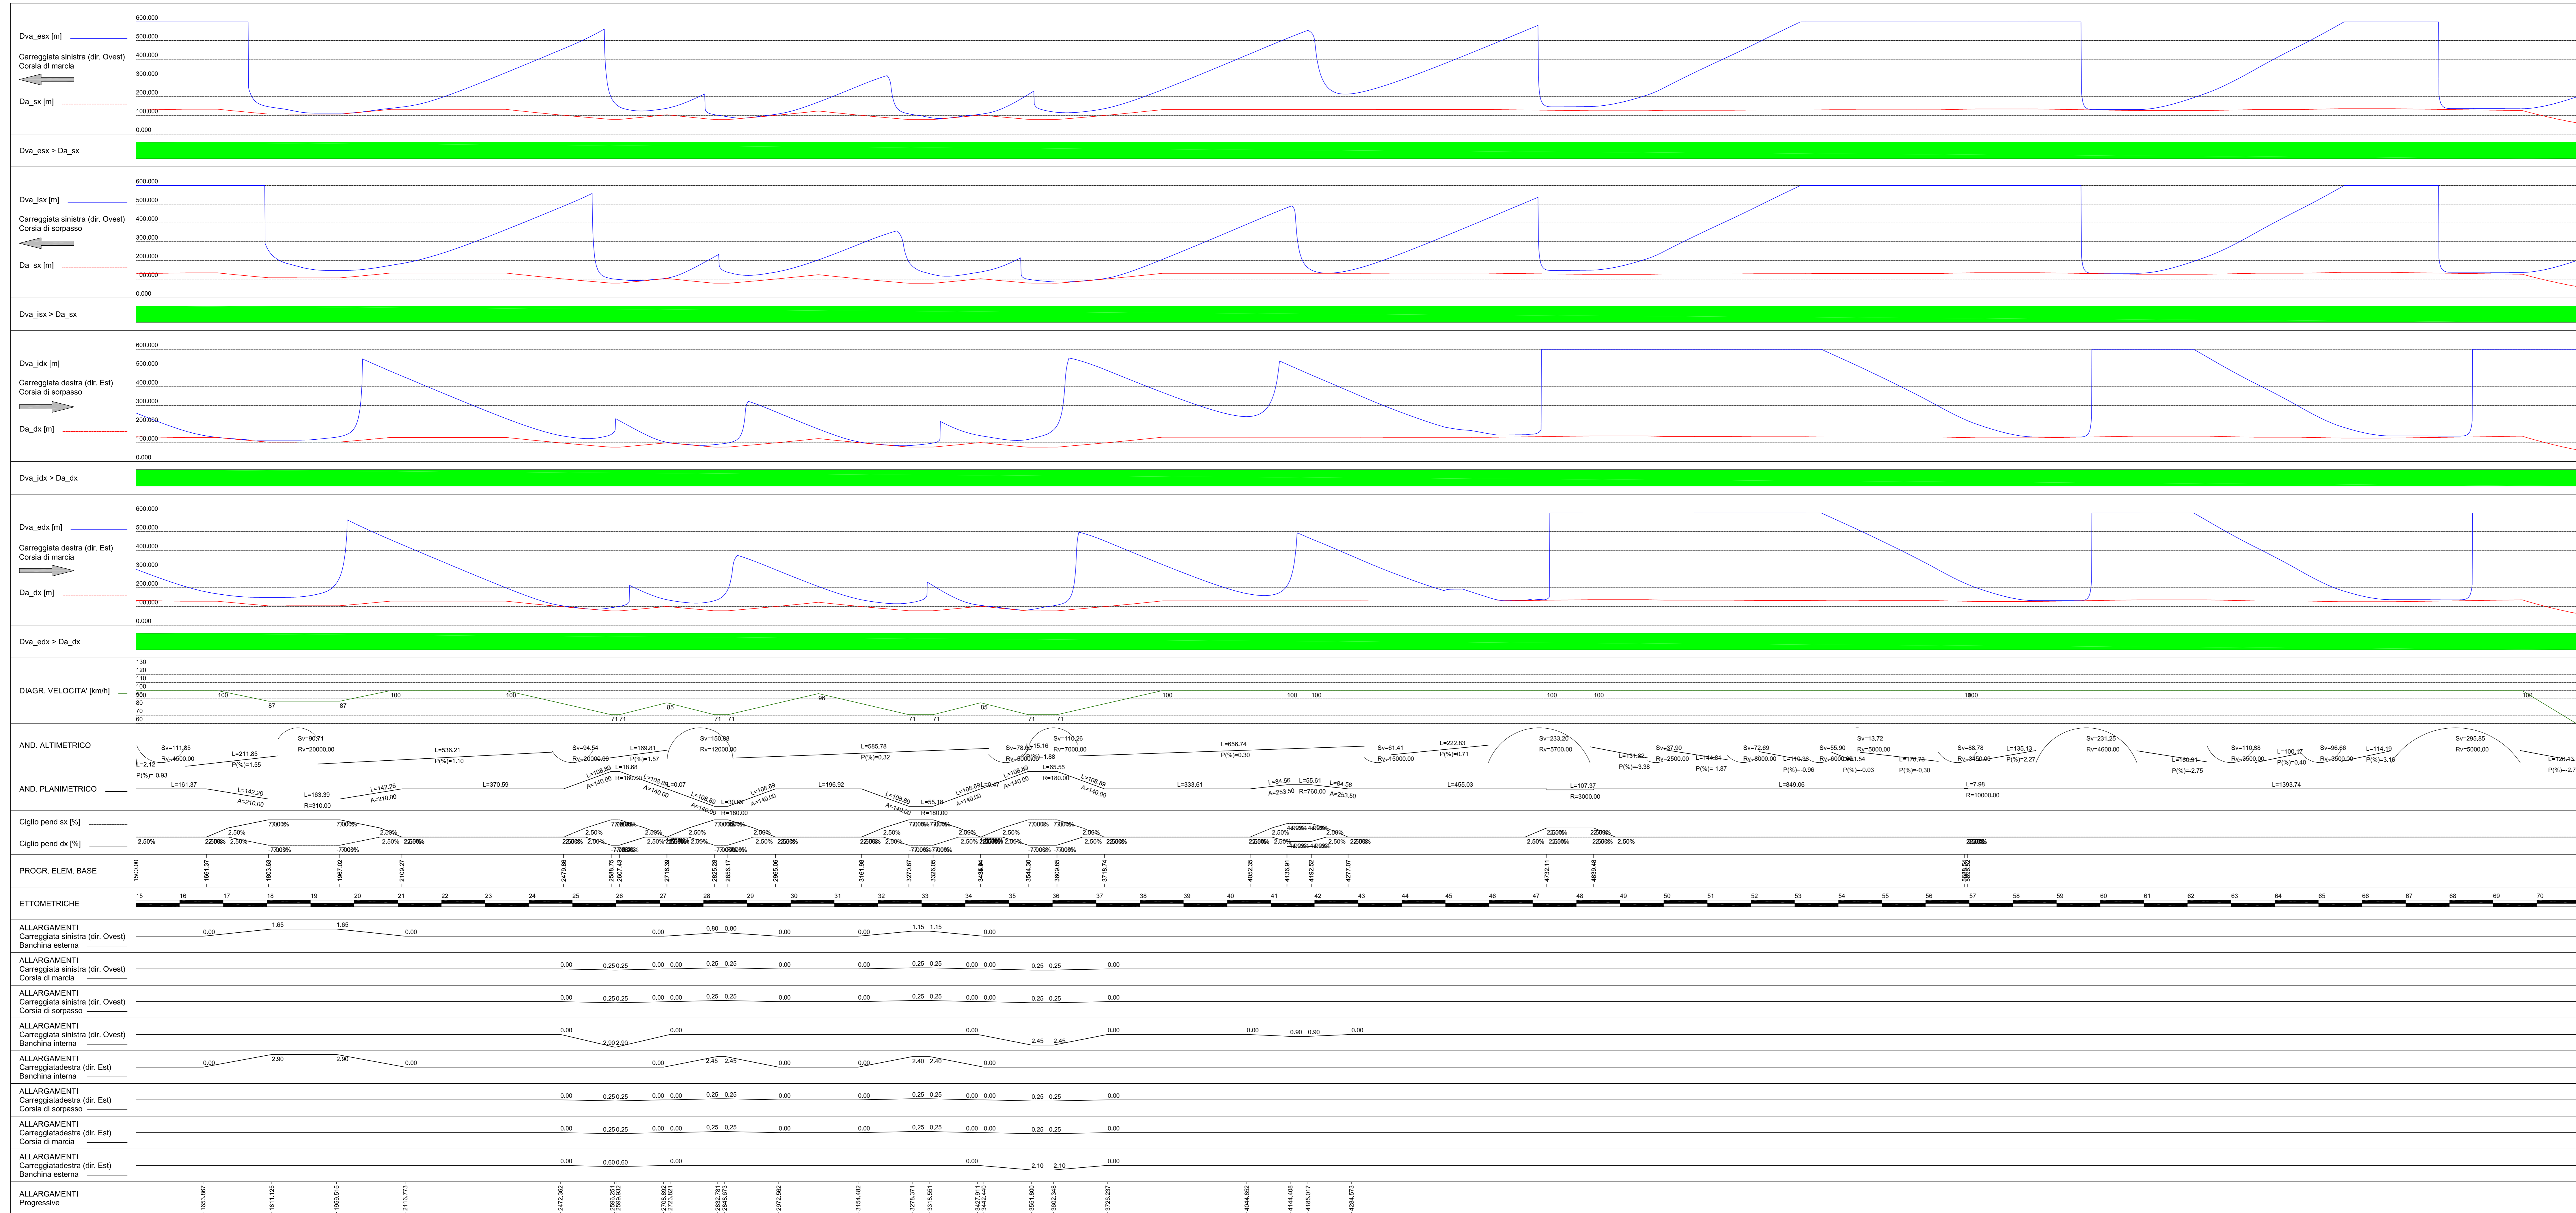

GARA CA 08/15 - NUOVA SS 554 CAGLIARITANA
ADEGUAMENTO DELL'ASSE ATTREZZATO URBANO ED ELIMINAZIONE DELLE INTERSEZIONI A RASO DAL KM 1+500 AL KM 11+850

PROGETTO DEFINITIVO

ASSE STRADALE PRINCIPALE

PROGETTO STRADALE

ASSE STRADALE PRINCIPALE

Diagramma di visuale libera per l'arresto. Configurazione Provvisoria

CODICE PROGETTO	nr.	numero	campo 1	campo 2	campo 3	campo 4	rev	SCALA	DATA
DPCA06	D	1501	T00	PS01	TRA	DG21	A		03/05/2019

CONCORRENTE:



PROGETTISTA INDICATO COSTITUENDO R.T.P.

Capogruppo Mandataria R.T.P.

Mandante

Mandante



ING. FRANCESCA LEO

RESPONSABILE DELL'INTEGRAZIONE
FRA LE PRESTAZIONI SPECIALISTICHE
Ing. Paolo Cudino

RESPONSABILE ELABORATO
Ing. Paolo Cudino