LIVELLETTE

D=6.916 L=628.832
P=1.100%

D=4.600 L=292.521
P=1.573%

D=2.207 L=700.214
P=0.315%

4
PROG 2500.000
Q 20.724

R	20000.000
T1	47.275
T2	47.278
BS	0.056
SV	94.544
DP	0.47272%

5
PROG 2792.521
Q 25.324

R	12000.000
T1	75.450
T2	75.441
BS	0.237
SV	150.882
DP	-1.25735%

TOMBINO T5 200X100
PROG. 2+297

TOMBINO T5 200X100
PROG. 2+641

TOMBINO T7 200X100
PROG. 2+948

TOMBINO T3 200X100
PROG.3+289

TOMBINO T3 200X100
PROG.3+132

MURO DI SOSTEGNO A1
LATO NORD (RAMPA DI USCITA SS 131 dir.)
L=267.50m

INIZIO MURO DI SOSTEGNO
A LATO NORD
PROG. 2+492.78

RP 2452.728 (20.204)

2547.272 (21.467)

+20.60

+23.10

+15.41

+19.28

2717.880 (24.138)

RP 2867.962 (25.542)

+21.74

ANDAMENTO NATURALE
DEL TERRENO

LIVELLETTA DI PROGETTO

CAVALCAVIA DI SVINCOLO SS.131
CV03 L=80.78 m

ASSE SS 131 dir
PROG. 1+388.30

FRANCO STRADALE MINIMO h=5.50m

+23.38

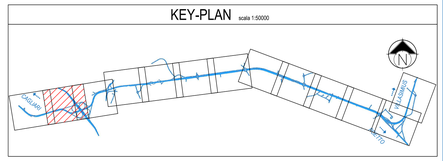

LEGENDA INDAGINI

- LIVELLETTA DI PROGETTO SS 554
- PROFILO ATTUALE

| | | |