
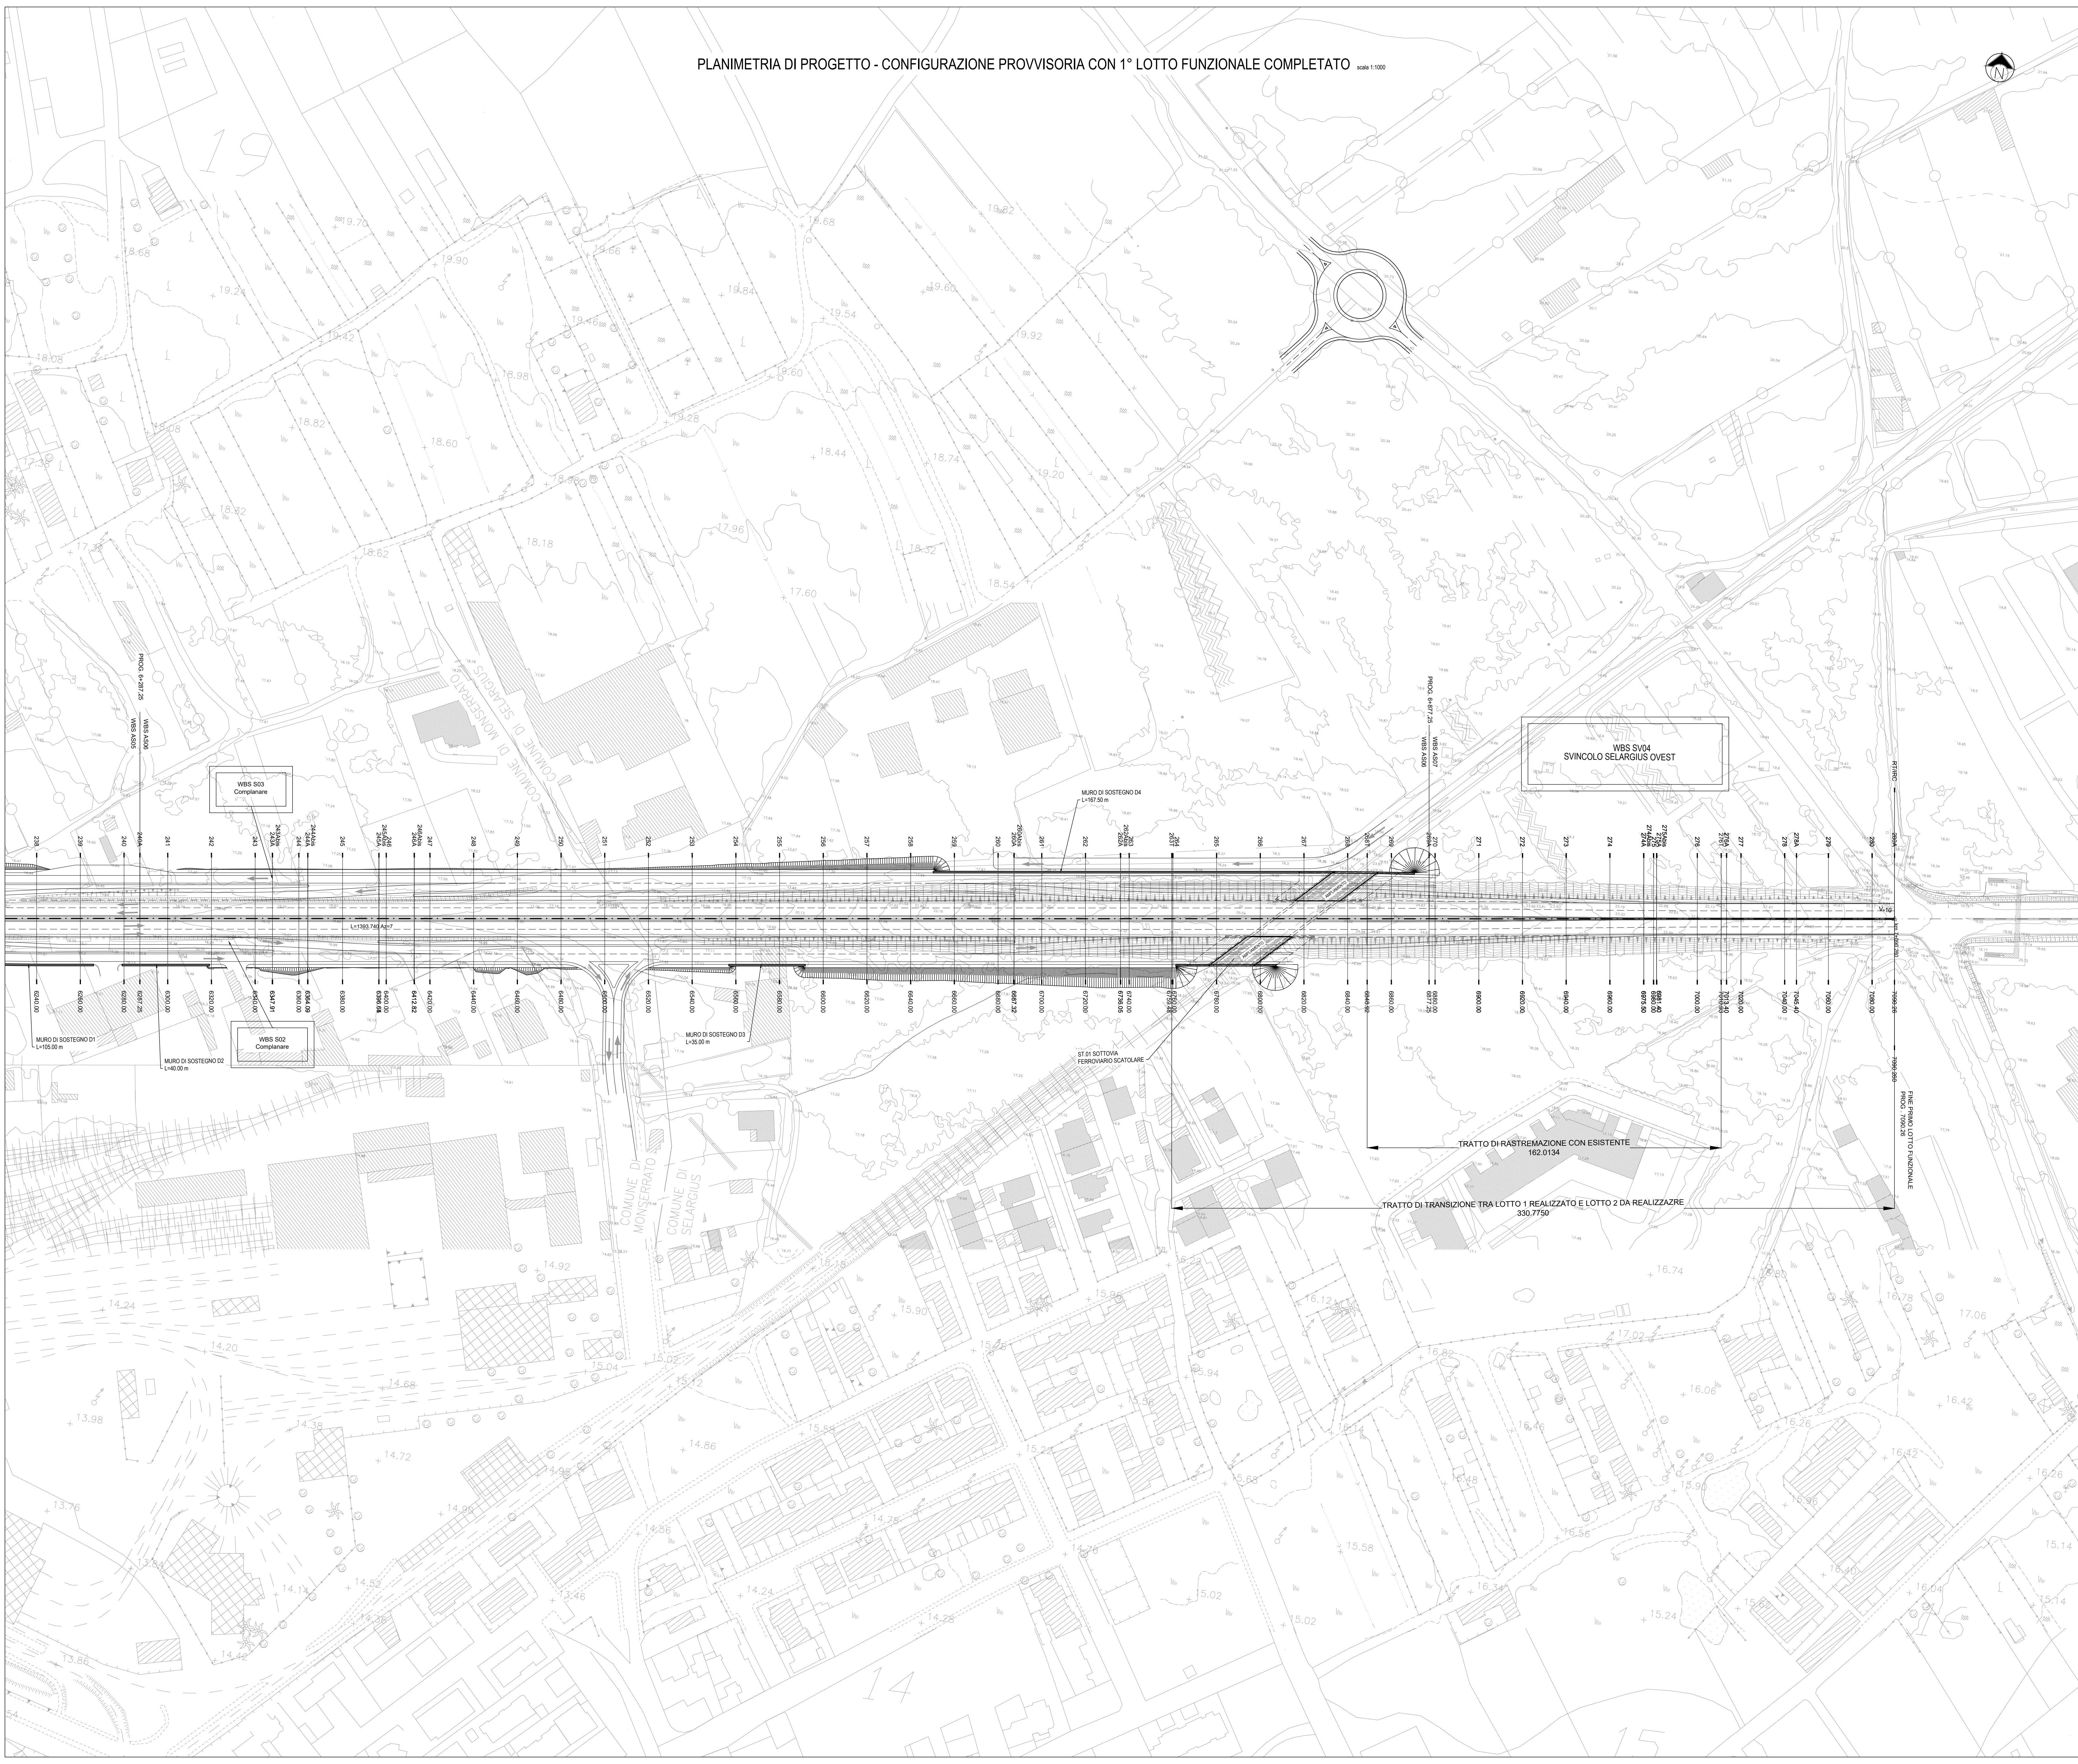


PLANIMETRIA DI PROGETTO - CONFIGURAZIONE PROVVISORIA CON 1° LOTTO FUNZIONALE COMPLETATO

scala 1:1000

KEY-PLAN

scala 1:50000

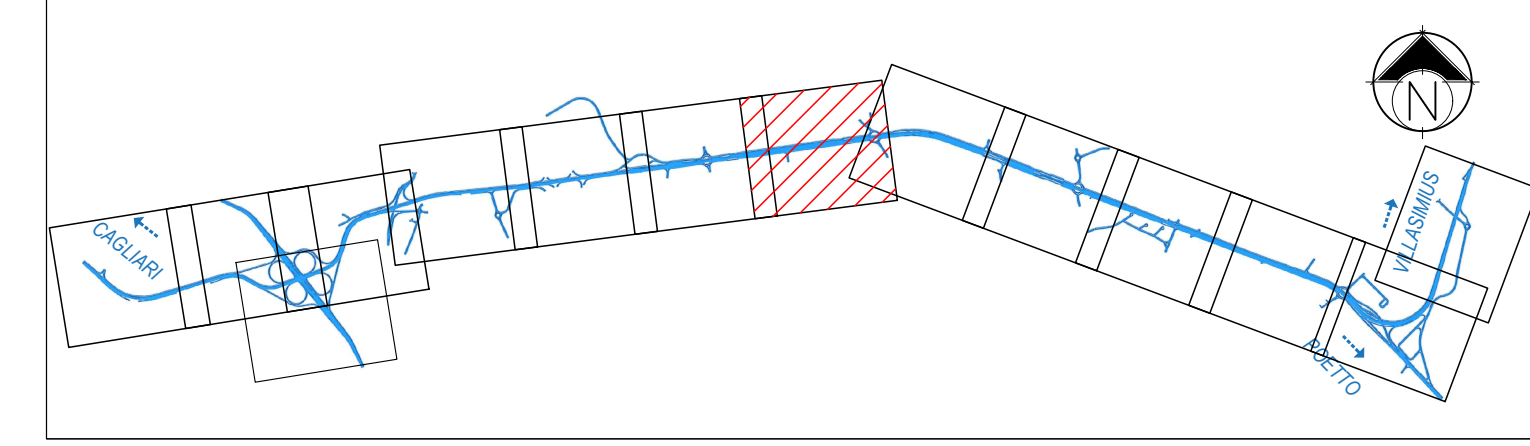

**Anas SpA**  
 Direzione Centrale Progettazione  
 Cap. P362000540001 P.G. 6524496868

GARA CA 08/15 - NUOVA SS 554 CAGLIARITANA  
 ADEGUAMENTO DELL'ASSE ATTREZZATO URBANO ED ELIMINAZIONE  
 DELLE INTERSEZIONI A RASO DAL KM 1+500 AL KM 11+850

**PROGETTO DEFINITIVO**  
**ASSE STRADALE PRINCIPALE**  
**PROGETTO STRADALE**  
 ASSE STRADALE PRINCIPALE  
 Planimetria di Progetto - Configurazione Provvisoria con 1° Lotto  
 funzionale completato

CODICE PROGETTO		CODICE ELABORATO				SCALA	DATA
progetto	liv.	numero	campo 1	campo 2	campo 3	campo 4	rev.
DPCA 06	D	1501	T00	PS01	TRA	PP54	A
							1:1000 03/05/2019

CONCORRENTE:  
**ASTALDI**

PROGETTISTA INDICATO COSTITUENDO R.T.P.  
 Capogruppo Mandataria R.T.P. Mandante Mandante  
**SWS** **ASTALDI** ING. FRANCESCA LEO

RESPONSABILE DELL'INTEGRAZIONE FRA LE PRESTAZIONI SPECIALISTICHE  
 Ing. Paolo Cucino RESPONSABILE ELABORATO  
 Ing. Paolo Cucino