

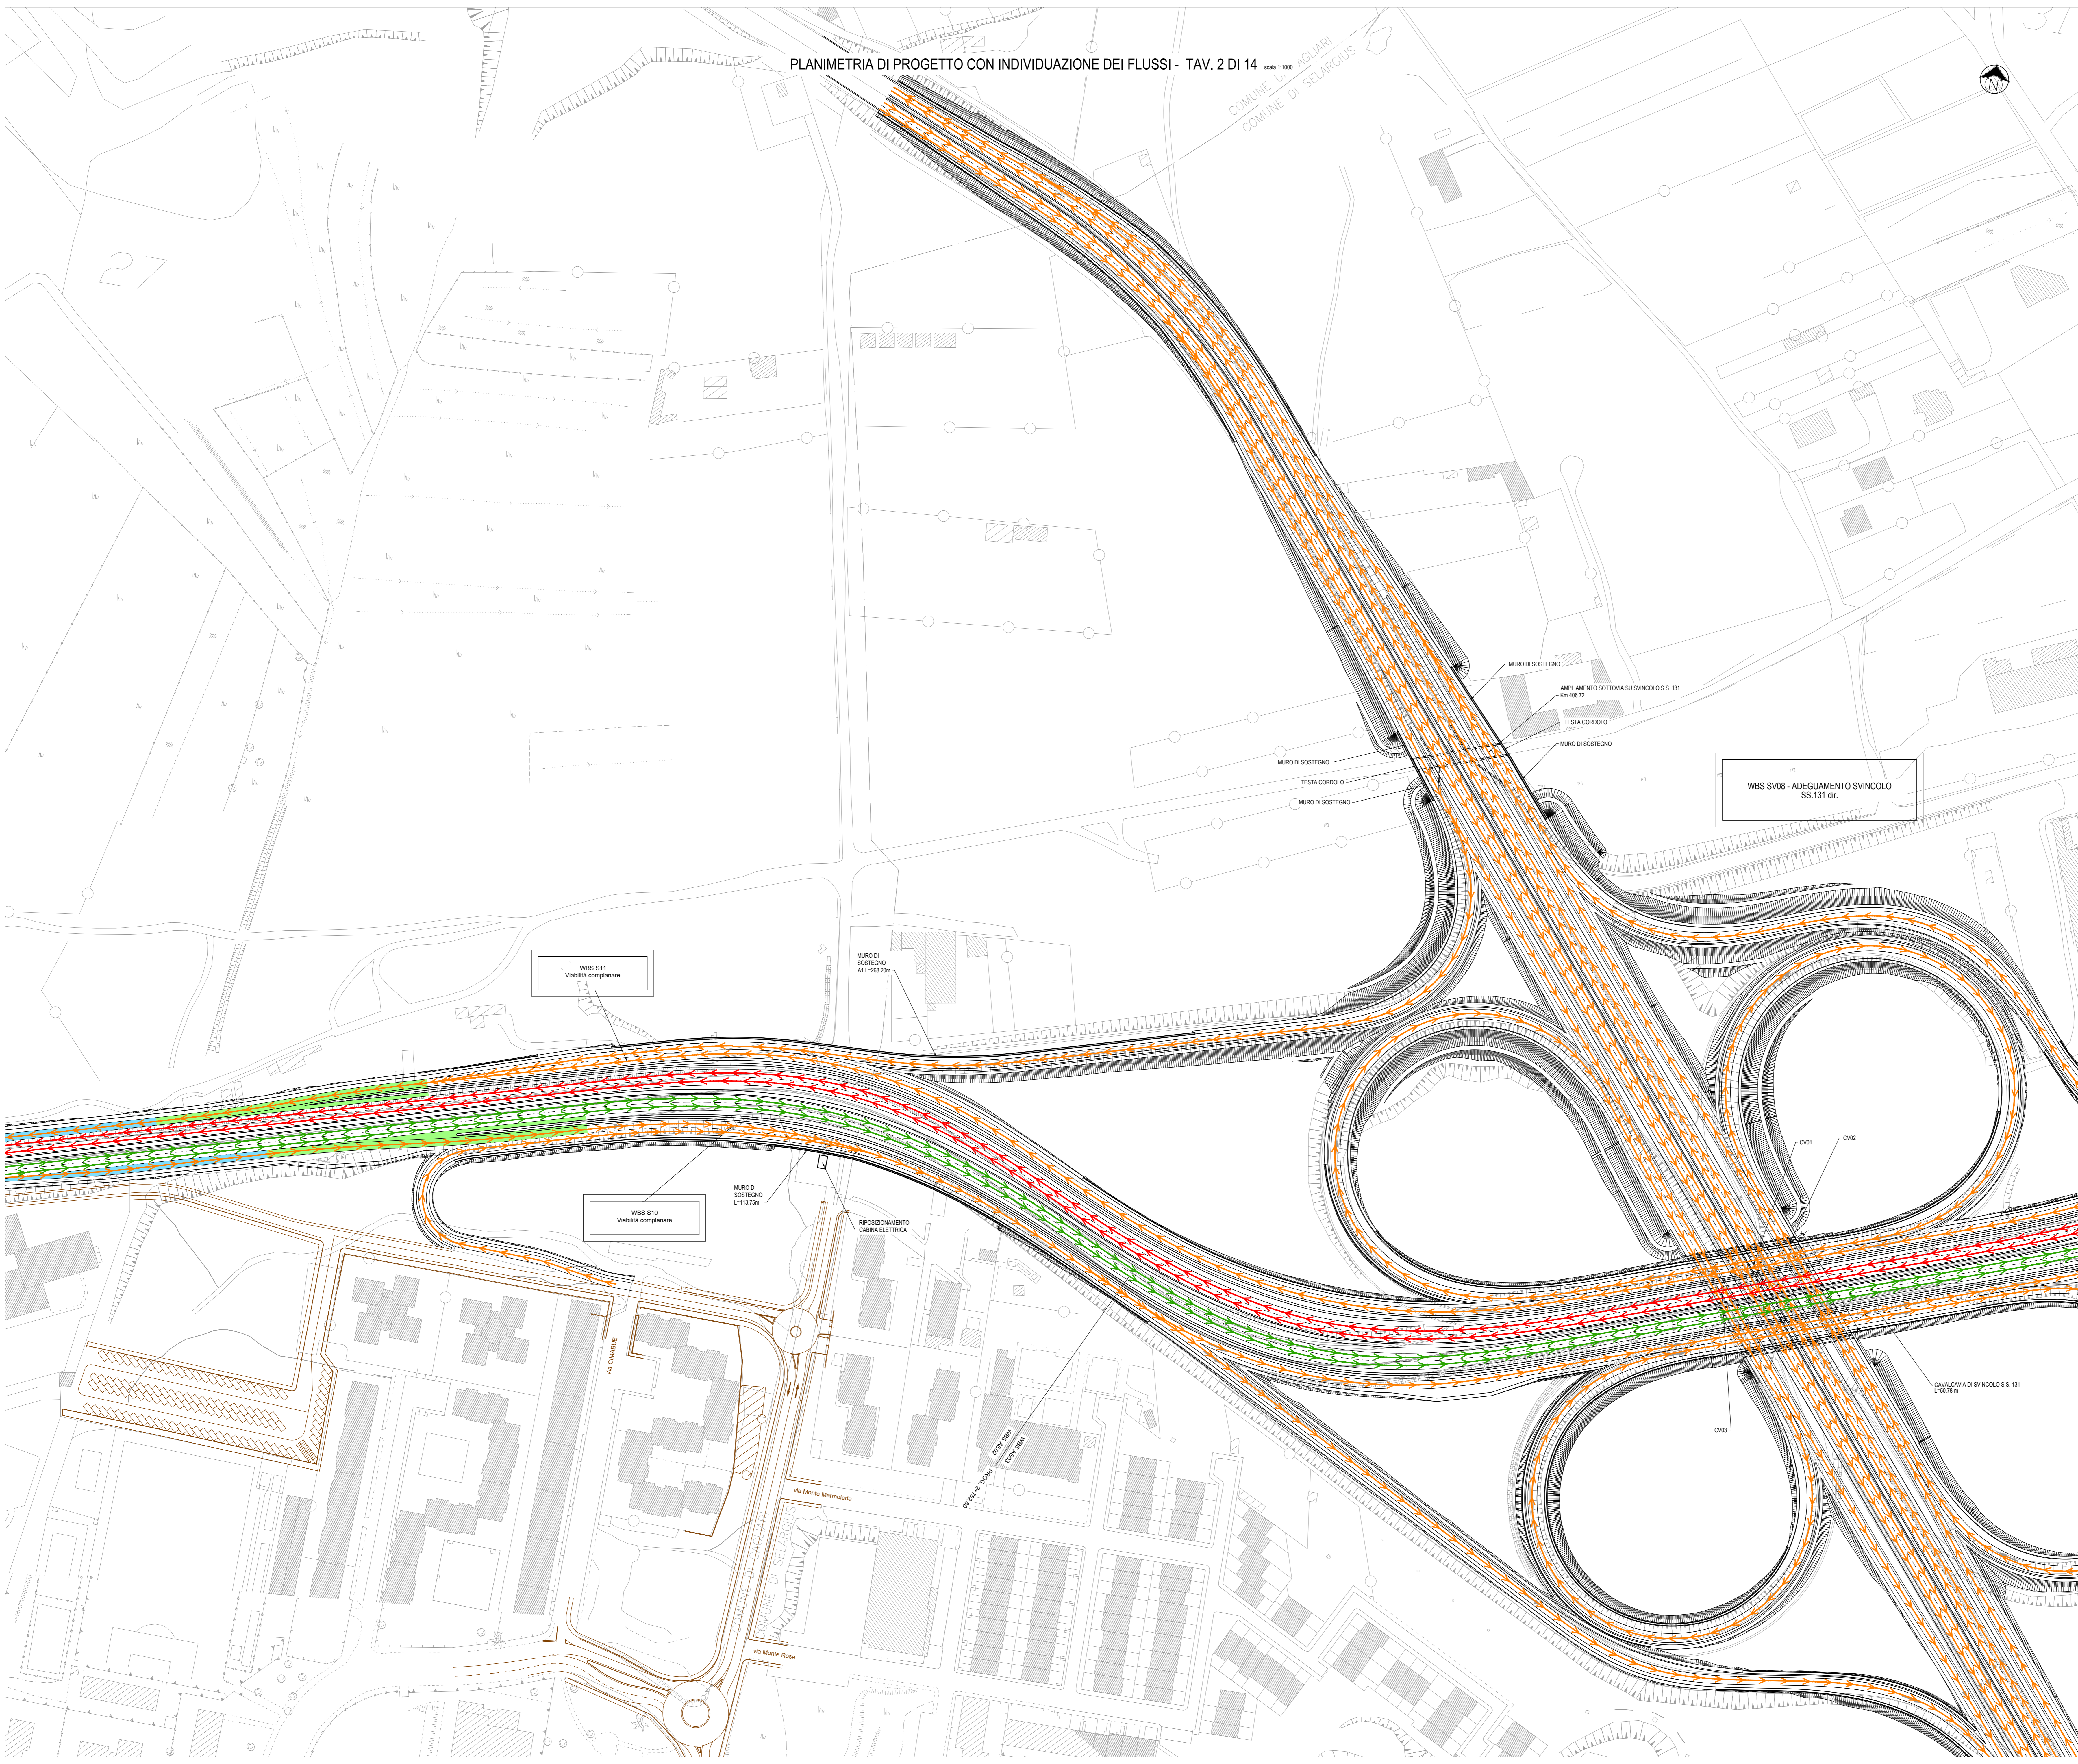


COMUNE DI CAGLIARI
COMUNE DI SELARGIUS

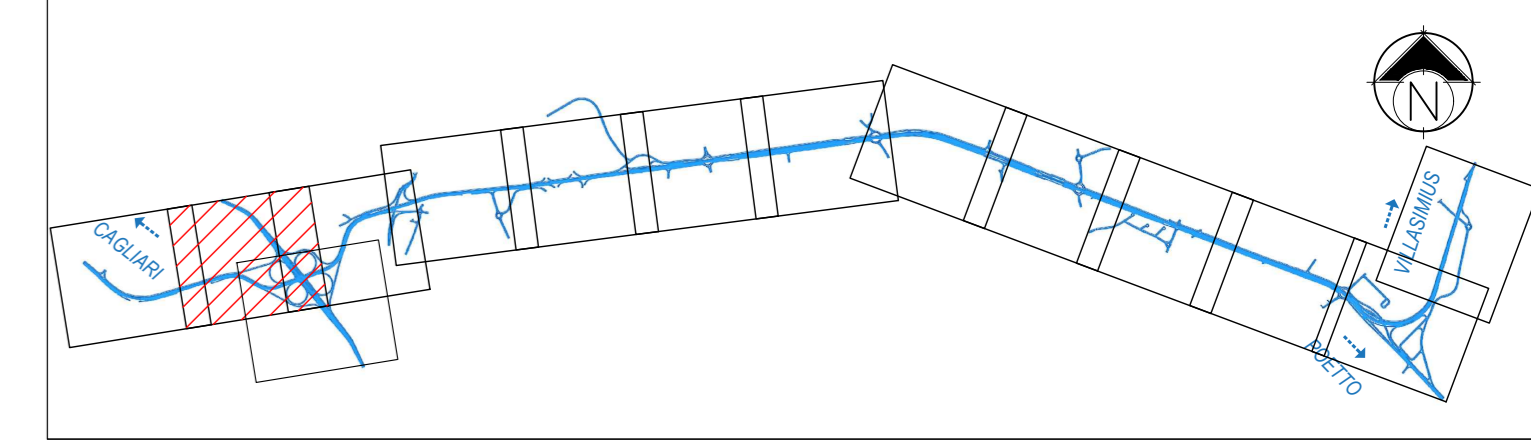

LEGENDA

- █ TRATTI DI SCAMBIO COMPLANARI / ASSE PRINCIPALE
- █ CORSE DI ACCELERAZIONE / DECELERAZIONE
- █ OPERE A CARICO DEI COMUNI
- DIREZIONE DI MARCIA E FLUSSO DI TRAFFICO S554 CARREGGIATA NORD
- DIREZIONE DI MARCIA E FLUSSO DI TRAFFICO S554 CARREGGIATA SUD
- RAMI DI SVINCOLO, COMPLANARI E ALTRE VIABILITA'

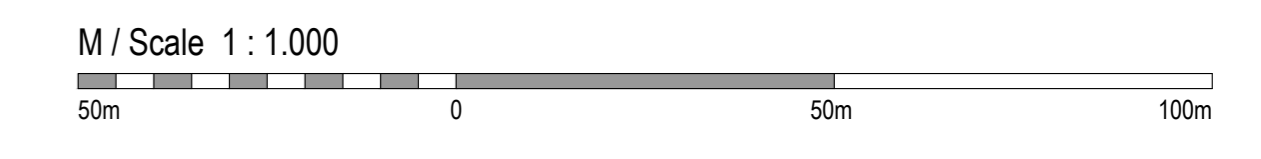

Anas SpA
Direzione Centrale Progettazione
Cap. P356000040001 CIG 6524496868

GARA CA 08/15 - NUOVA SS 554 CAGLIARITANA
ADEGUAMENTO DELL'ASSE ATTREZZATO URBANO ED ELIMINAZIONE DELLE INTERSEZIONI A RASO DAL KM 1+500 AL KM 11+850

PROGETTO DEFINITIVO
ASSE STRADALE PRINCIPALE
PROGETTO STRADALE
ASSE STRADALE PRINCIPALE
Planimetria di progetto con individuazione dei flussi. Tav. 2 di 14

CODICE PROGETTO		CODICE ELABORATO				SCALA	DATA		
progetto	liv.	numero	campo 1	campo 2	campo 3	campo 4	rev.		
DPCA 06 D	1	1501	T00	PS 01	TRA	PP 56	A	1:1000	30/11/2019

CONCORRENTI:

ASTALDI

PROGETTISTA INDICATO COSTITUENDO R.T.P.
Capogruppo Mandataria R.T.P. Mandante Mandante

SWS **ASTALDI** ING. FRANCESCA LEO

RESPONSABILE DELL'INTEGRAZIONE FRA LE PRESTAZIONI SPECIALISTICHE
Ing. Paolo Cucino

RESPONSABILE ELABORATO
Ing. Paolo Cucino