

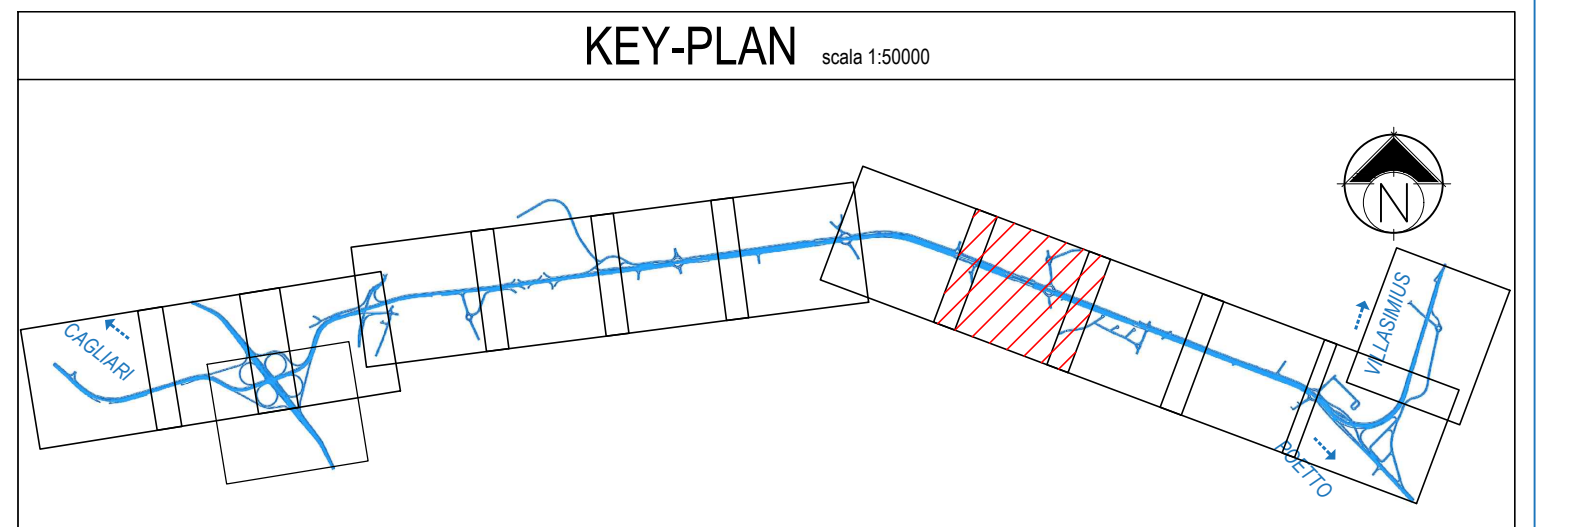


PLANIMETRIA DI PROGETTO CON INDIVIDUAZIONE DEI FLUSSI - TAV. 9 DI 14 scala 1:1000

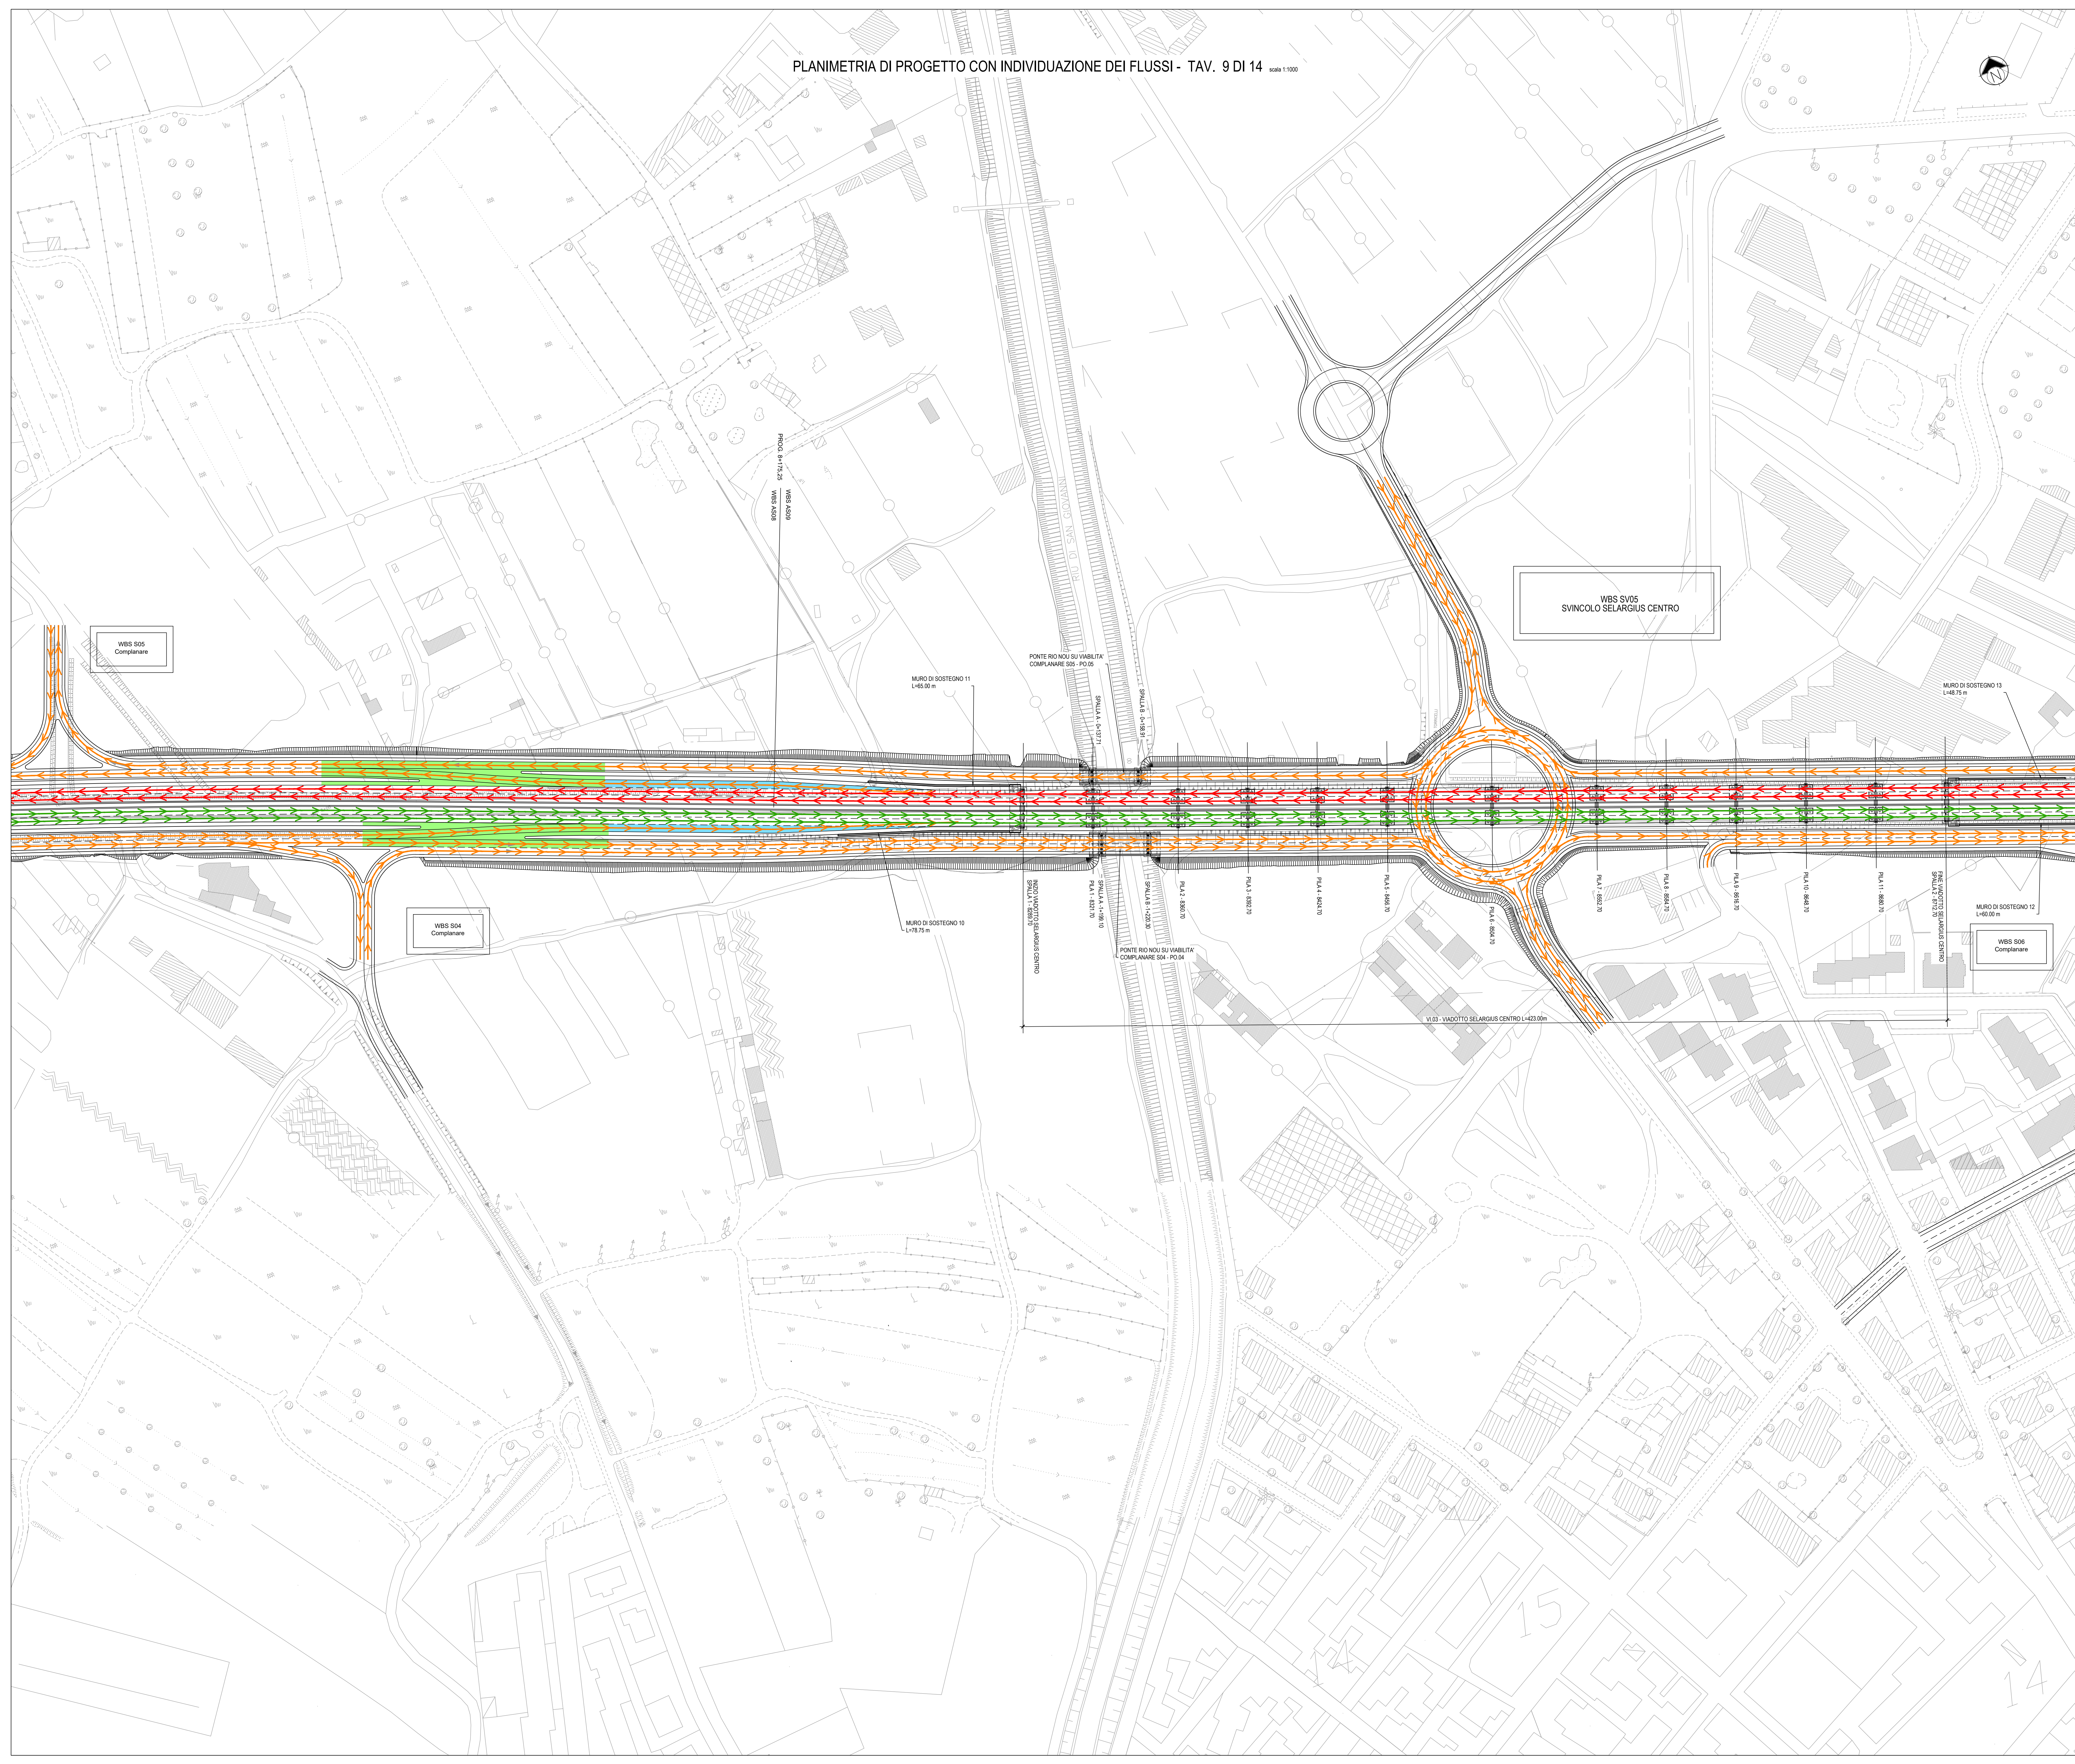

LEGENDA

- █ TRATTI DI SCAMBIO COMPLANARI / ASSE PRINCIPALE
- █ CORSIE DI ACCELERAZIONE / DECELERAZIONE
- █ OPERE A CARICO DEI COMUNI
- DIREZIONE DI MARCIA E FLUSSO DI TRAFFICO SS554 CARREGGIATA NORD
- DIREZIONE DI MARCIA E FLUSSO DI TRAFFICO SS554 CARREGGIATA SUD
- RAMI DI SVINCOLO, COMPLANARI E ALTRE VIABILITA'

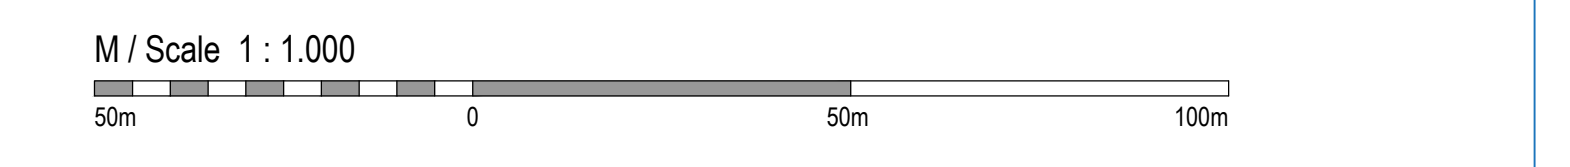

Anas SpA
 Direzione Centrale Progettazione
 CUP: F3802000340001 | CC: 6524496986

GARA CA 08/15 - NUOVA SS 554 CAGLIARITANA
 ADEGUAMENTO DELL'ASSE ATTREZZATO URBANO ED ELIMINAZIONE DELLE INTERSEZIONI A RASO DAL KM 1+500 AL KM 11+850

PROGETTO DEFINITIVO
ASSE STRADALE PRINCIPALE
PROGETTO STRADALE
ASSE STRADALE PRINCIPALE
 Planimetria di progetto con individuazione dei flussi. Tav. 9 di 14

CODICE PROGETTO	numero	CODICE ELABORATO	campo 3	campo 4	REV	SCALA	DATA
DPCA06	D 1501	T00	PS01	TRA	PP63	A 1:1000	08/12/2019

CONCORRENTE:

ASTALDI

PROGETTISTA INDICATO COSTITUENDO R.T.P.
 Capogruppo Mandataria R.T.P. Mandante Mandante

SWS **ASTALDI** **ING. FRANCESCA LEO**

RESPONSABILE DELL'INTEGRAZIONE
 FRA LE PRESTAZIONI SPECIALISTICHE
 Ing. Paolo Cucino

RESPONSABILE ELABORATO
 Ing. Paolo Cucino