


**LEGENDA**

- DIREZIONI DI DEFLUSSO
- SUPERFICIE VASCA DI LAMINAZIONE (LIVELLO DI INVASO MASSIMO)
- TOMBINO
- CANALE DI RACCOLTA
- VIABILITA' PODERALI STERRATE
- VIABILITA' PRINCIPALI ASFALTATE ESISTENTI O DI PROGETTO

M / Scale 1 : 500  
 10m 0 10m 50m

PROFILO DI PROGETTO Tav. 1 di 3 scala 1:500

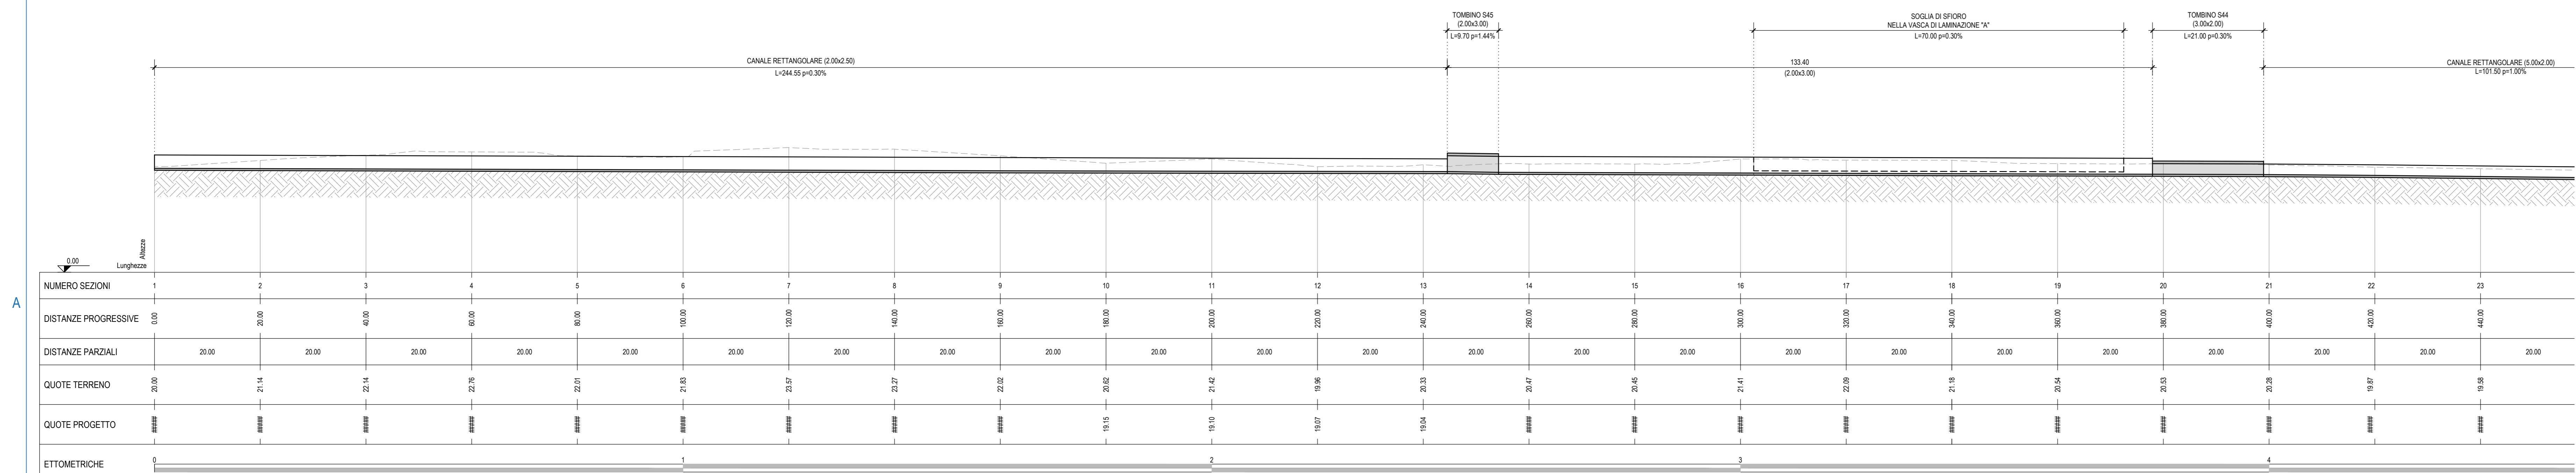

**Anas SpA**  
 Direzione Centrale Progettazione  
 CUP: F35B200040001 CIG: 56244666B

**GARA CA 08/15 - NUOVA SS 554 CAGLIARITANA**  
 ADEGUAMENTO DELL'ASSE ATTREZZATO URBANO ED ELIMINAZIONE DELLE INTERSEZIONI A RASO DAL KM 1+500 AL KM 11+850

**OFFERTA TECNICA**  
**ASSE STRADALE PRINCIPALE**  
**IDROLOGIA E IDRAULICA**  
 SISTEMAZIONE IDRAULICA - RIO MORTU  
 Nuovo canale di guardia principale  
 Planimetria e Profilo di Progetto - Tav. 1 di 3

CODICE PROGETTO: progetto  
 CODICE ELABORATO: campo 1 campo 2 campo 3 campo 4 rev  
 SCALA: 1:500  
 DATA: 05/11/17  
 CODICE ELABORATO DI OFFERTA: **7.22**

CONCORRENTE:  
**ASTALDI**

PROGETTISTA INDICATO COSTITUENDO R.T.P.  
 Capogruppo Mandataria R.T.P. Mandante Mandante  
**SWS** **ASTALDI** ING. FRANCESCA LEO

RESPONSABILE DELL'INTEGRAZIONE FRA LE PRESTAZIONI SPECIALISTICHE  
 Ing. Paolo Cuomo  
 RESPONSABILE ELABORATO  
 Ing. Francesca Leo