


LEGENDA

- DIREZIONI DI DEFLUSSO
- SUPERFICIE VASCA DI LAMINAZIONE (LIVELLO DI INVASO MASSIMO)
- TOMBINO
- CANALE DI RACCOLTA
- VIABILITA' FODERALI STERRATE
- VIABILITA' PRINCIPALI ASFALTATE ESISTENTI O DI PROGETTO

M / Scale 1 : 500

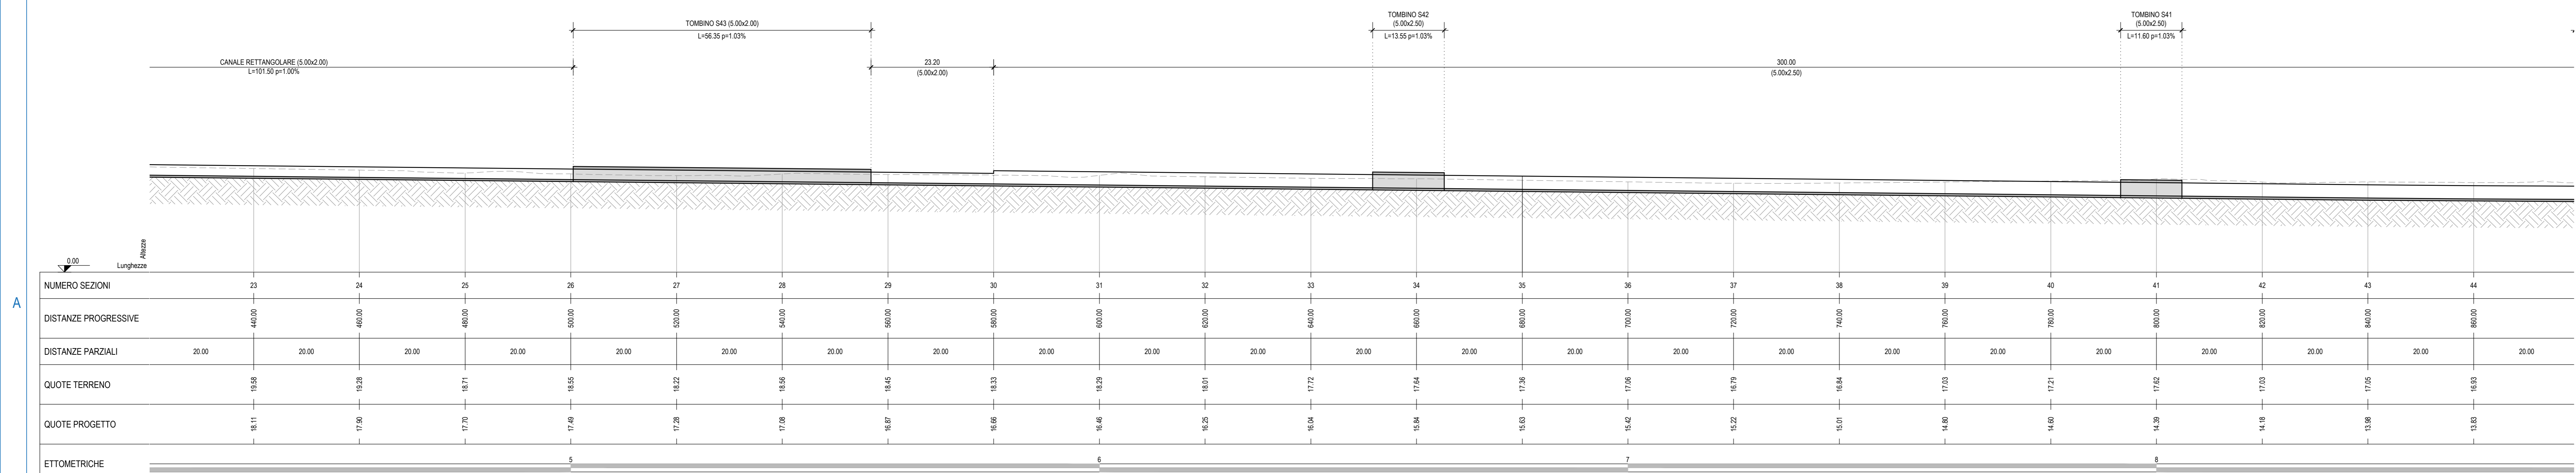

Anas SpA
 Direzione Centrale Progettazione
 C.A.P. P360200040001 C.G. 653448688

GARA CA 08/15 - NUOVA SS 554 CAGLIARITANA
 ADEGUAMENTO DELL'ASSE ATTREZZATO URBANO ED ELIMINAZIONE DELLE INTERSEZIONI A RASO DAL KM 1+500 AL KM 11+850

OFFERTA TECNICA
ASSE STRADALE PRINCIPALE
IDROLOGIA E IDRAULICA
 SISTEMAZIONE IDRAULICA - RIO MORTO
 Nuovo canale di guardia principale
 Planimetria e Profilo di Progetto - Tav. 2 di 3

CODICE PROGETTO: progetto 1501 T00 ID04 IDR PP02 A 1:500 2104/16
 CODICE ELABORATO: campo 1 campo 2 campo 3 campo 4 rev
 CODICE ELABORATO DI OFFERTA: **7.23**

CONCORRENTI:
ASTALDI

PROGETTISTA INDICATO COSTITUENDO R.T.P.
 Capogruppo Mandataria R.T.P. Mandante Mandante
SWS **ASTALDI** ING. FRANCESCA LEO

RESPONSABILE DELL'INTEGRAZIONE FRA LE PRESTAZIONI SPECIALISTICHE: Ing. Paolo Cucino
 RESPONSABILE ELABORATO: Ing. Francesca Leo